


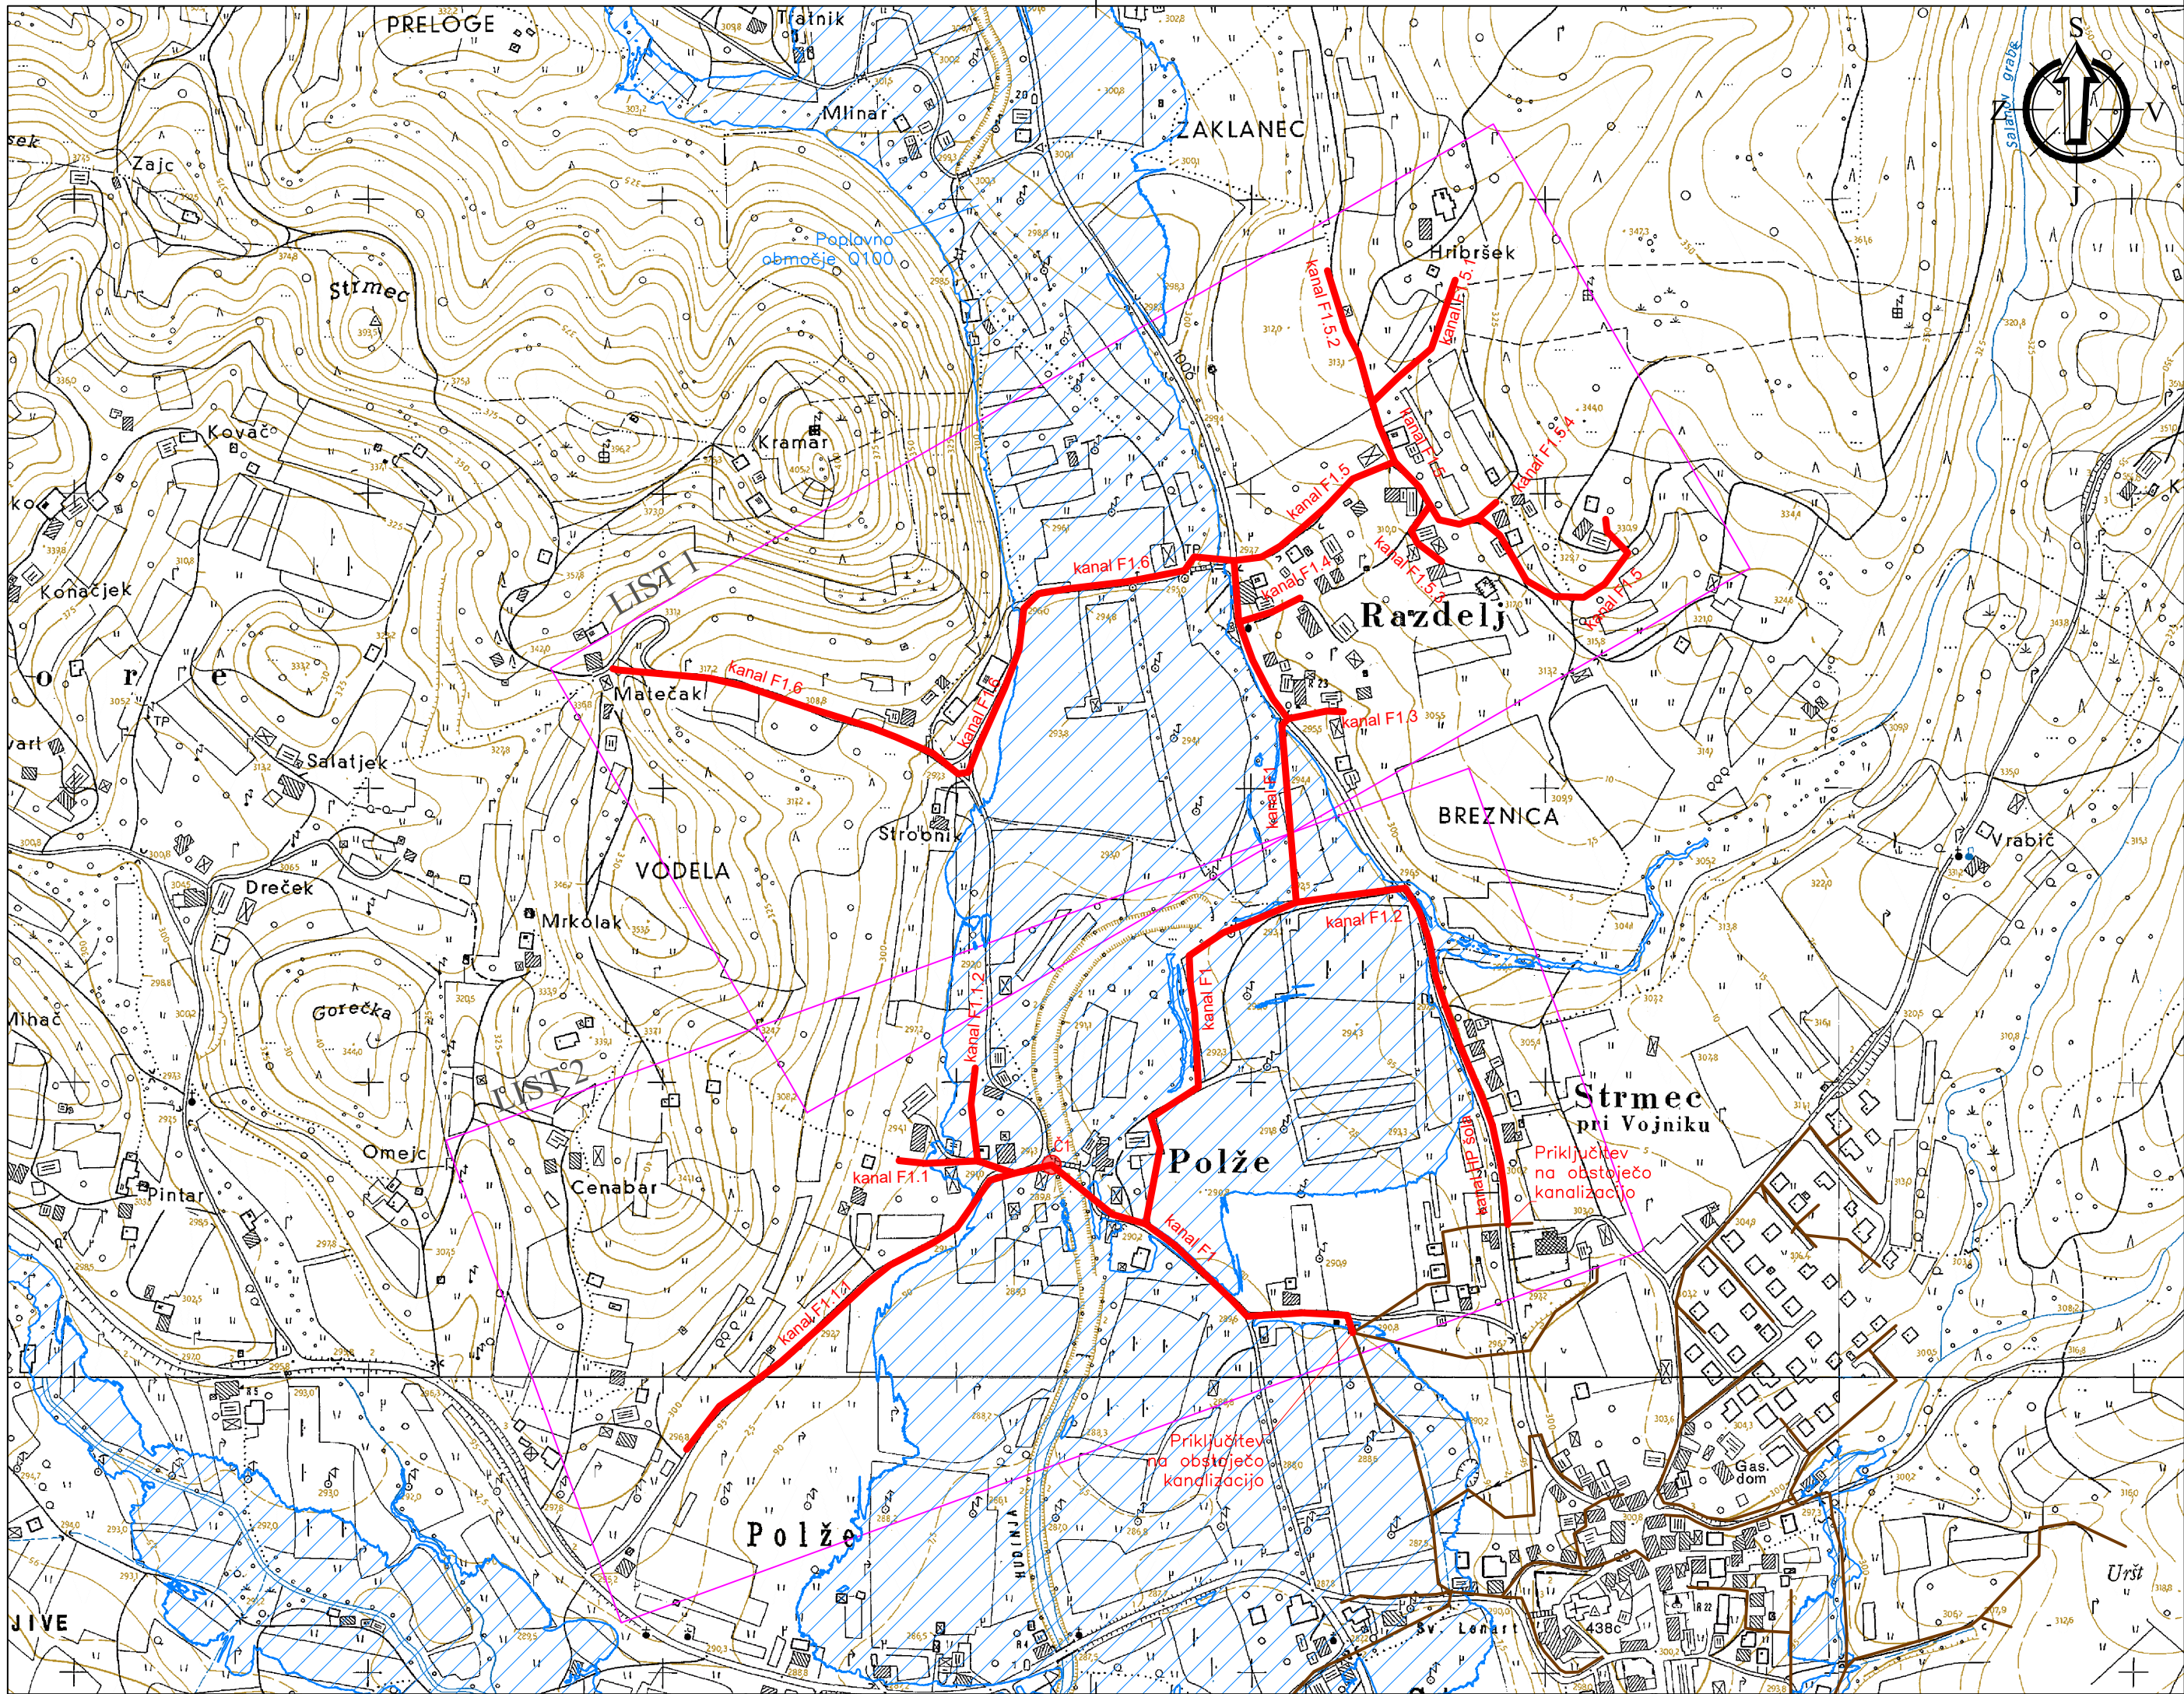

LEGENDA:

Projektirana kanalizacija:

- Projektirana fekalna kanalizacija
- Črpalnišče

Obstoječe:

- Obstoječa fekalna kanalizacija
- Poplavno območje Q100

Št. proj.:		Opis spremembe:		Datum:		Podpis:	
Naročnik:		Objekt:		Merilo: 1:5000		Št.risbe: G.1.1	
Izvajalec:		Naslov risbe:		Vodja projekta:		Id. št.	
Podizvajalec:		Pregledna situacija		Datum:		Podpis:	
112/20		112/20		PZI		april 2020	
Št. proj.:		Št. načrta:		Faza:		Šifra projektne dokumentacije:	
112/20		112/20		PZI		april 2020	
Vodja projekta:		Jelko Kozjak, inž. gradb.		Datum:		Podpis:	
Pooblaščen inženir:		Jelko Kozjak, inž. gradb.		Datum:		Podpis:	
Projektant:		Jelko Kozjak, inž. gradb.		Datum:		Podpis:	
Nina Knežević mag.inž.grad.		Datum:		Podpis:		Šifra projektne dokumentacije:	
112/20		112/20		PZI		april 2020	