
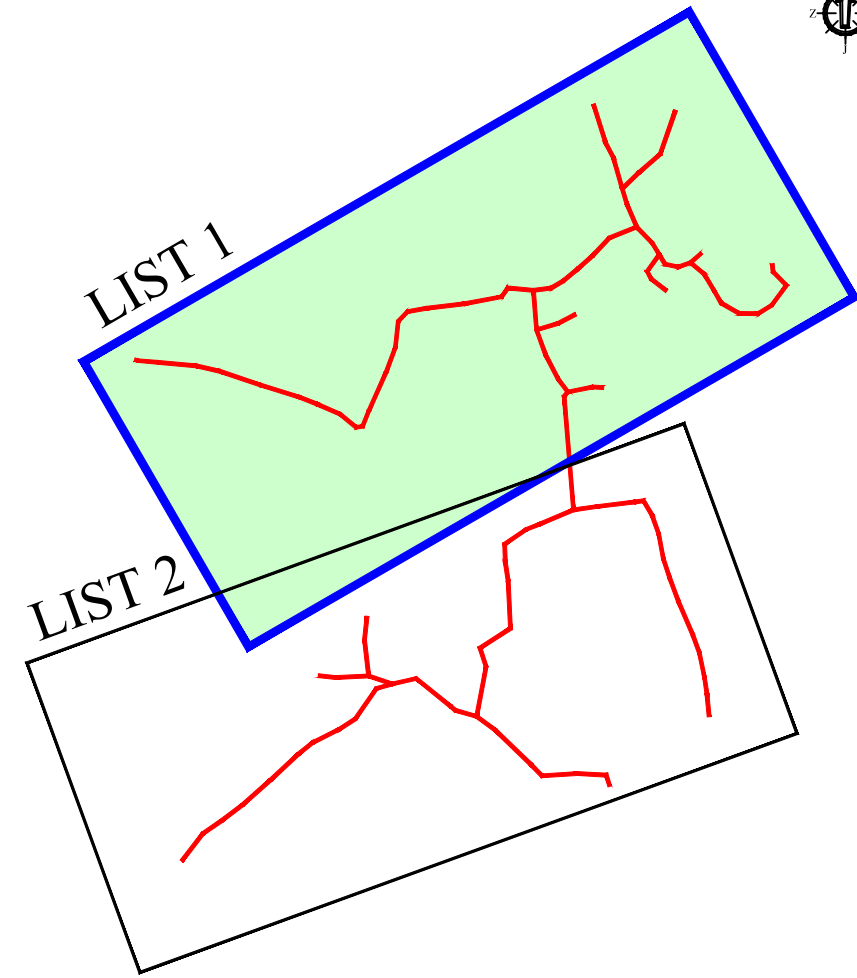


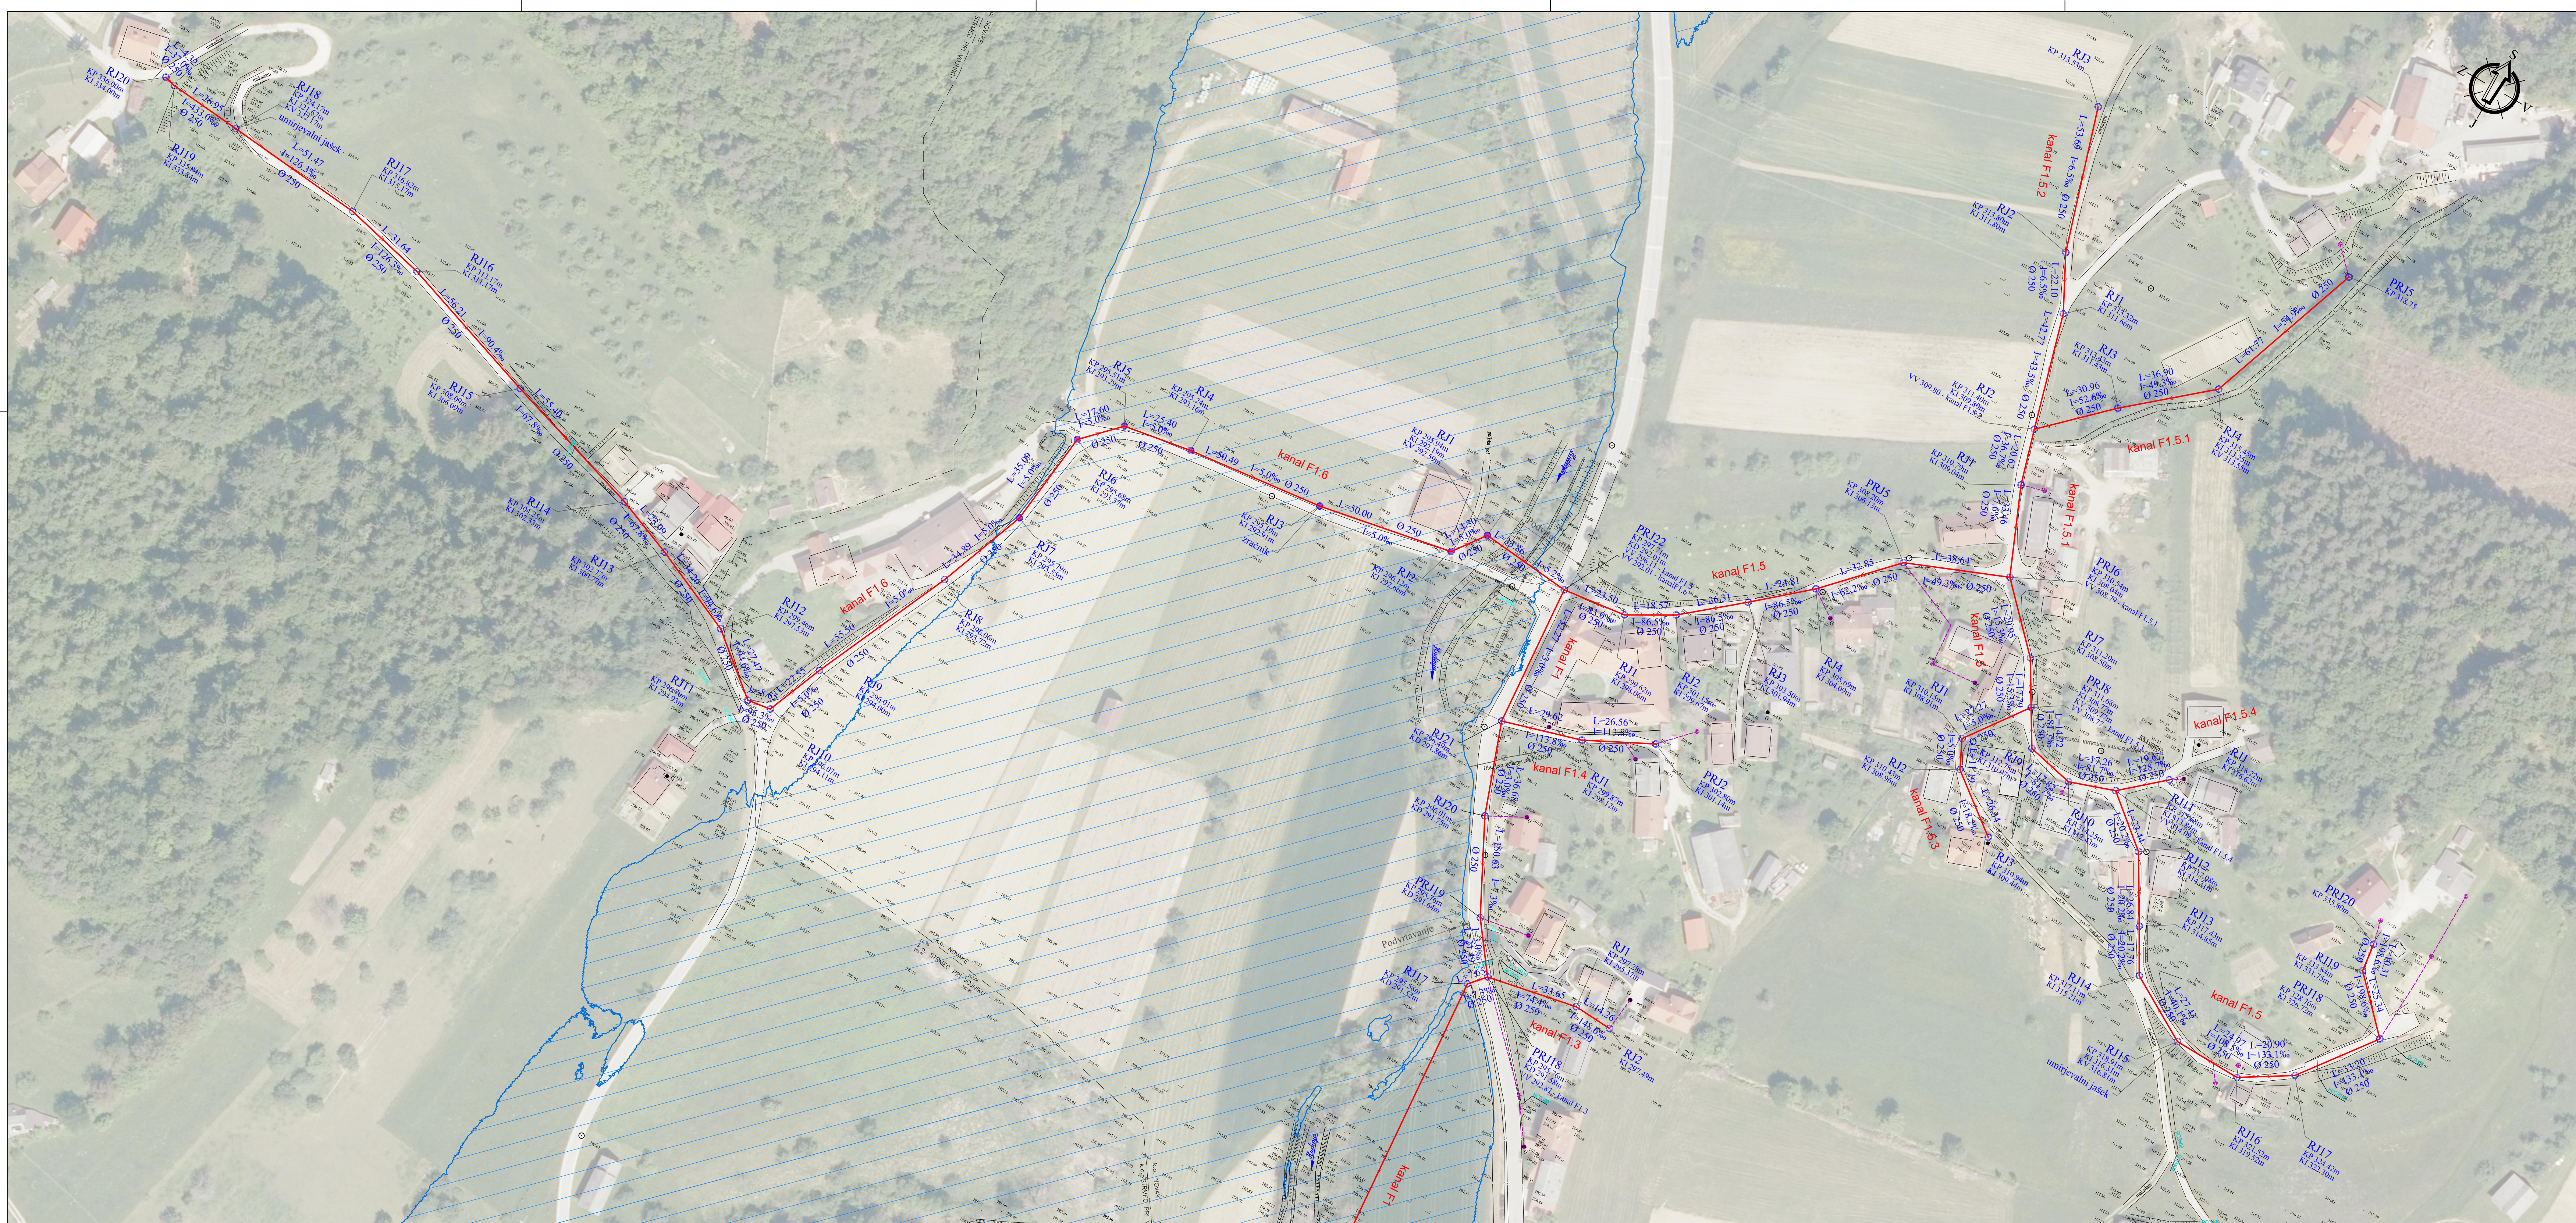

LEGENDA:


Projektirana kanalizacija:

- Projektirana fekalna kanalizacija
- Črpalnice
- Hišni priključek (ni predmet projekta 112/20)
- Vodotesni pokrov
- Geodetska točka

Obstoječe:

- Obstoječa fekalna kanalizacija
- Poplavno območje Q100

St. proj. Opis spremembe:		Datum:		Podpis:	
Narodnik:		Objekt:		Podpis:	
Izvajalec:		Naslov risbe:		Podpis:	
Podizvajalec:		Situacija kanalizacije		Podpis:	
Ime:		M. št.:		Datum:	
Vodja projekta:		IzS G-0224		21.04.2020	
Projektant:		IzS G-0224		21.04.2020	
Nina Knežević mag. inž. grad.		IzS G-0224		21.04.2020	
St. proj.:		Faza:		Datum:	
112/20		PZI		2020	

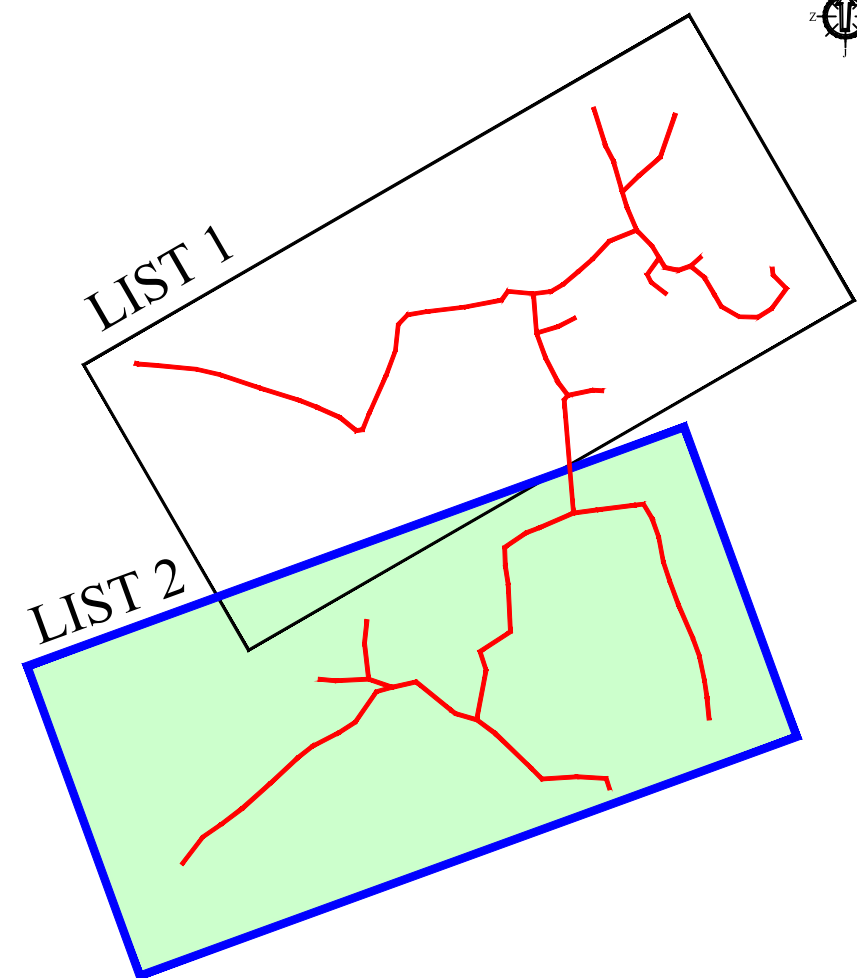

LEGENDA:

Projektirana kanalizacija:

- Projektirana fekalna kanalizacija
- Črpalnice
- Hišni priključek (ni predmet projekta 112/20)
- Vodotesni pokrov
- Geodetska točka

Obstoječe:

- Obstoječa fekalna kanalizacija
- Poplavno območje Q100

St. proj. Opis spremembe:		Datum:		Podpis:	
Narodnik:		Objekt:		Podpis:	
Izvajalec:		Naslov risbe:		Podpis:	
Podizvajalec:		Situacija kanalizacije		Podpis:	
Ime:		M. št.:		Datum:	
Vodja projekta:		IzS G-0224		21.04.2020	
Projektant:		IzS G-0224		21.04.2020	
Nina Knežević mag. inž. grad.		IzS G-0224		21.04.2020	
St. proj.:		Faza:		Datum:	
112/20		PZI		2020	