



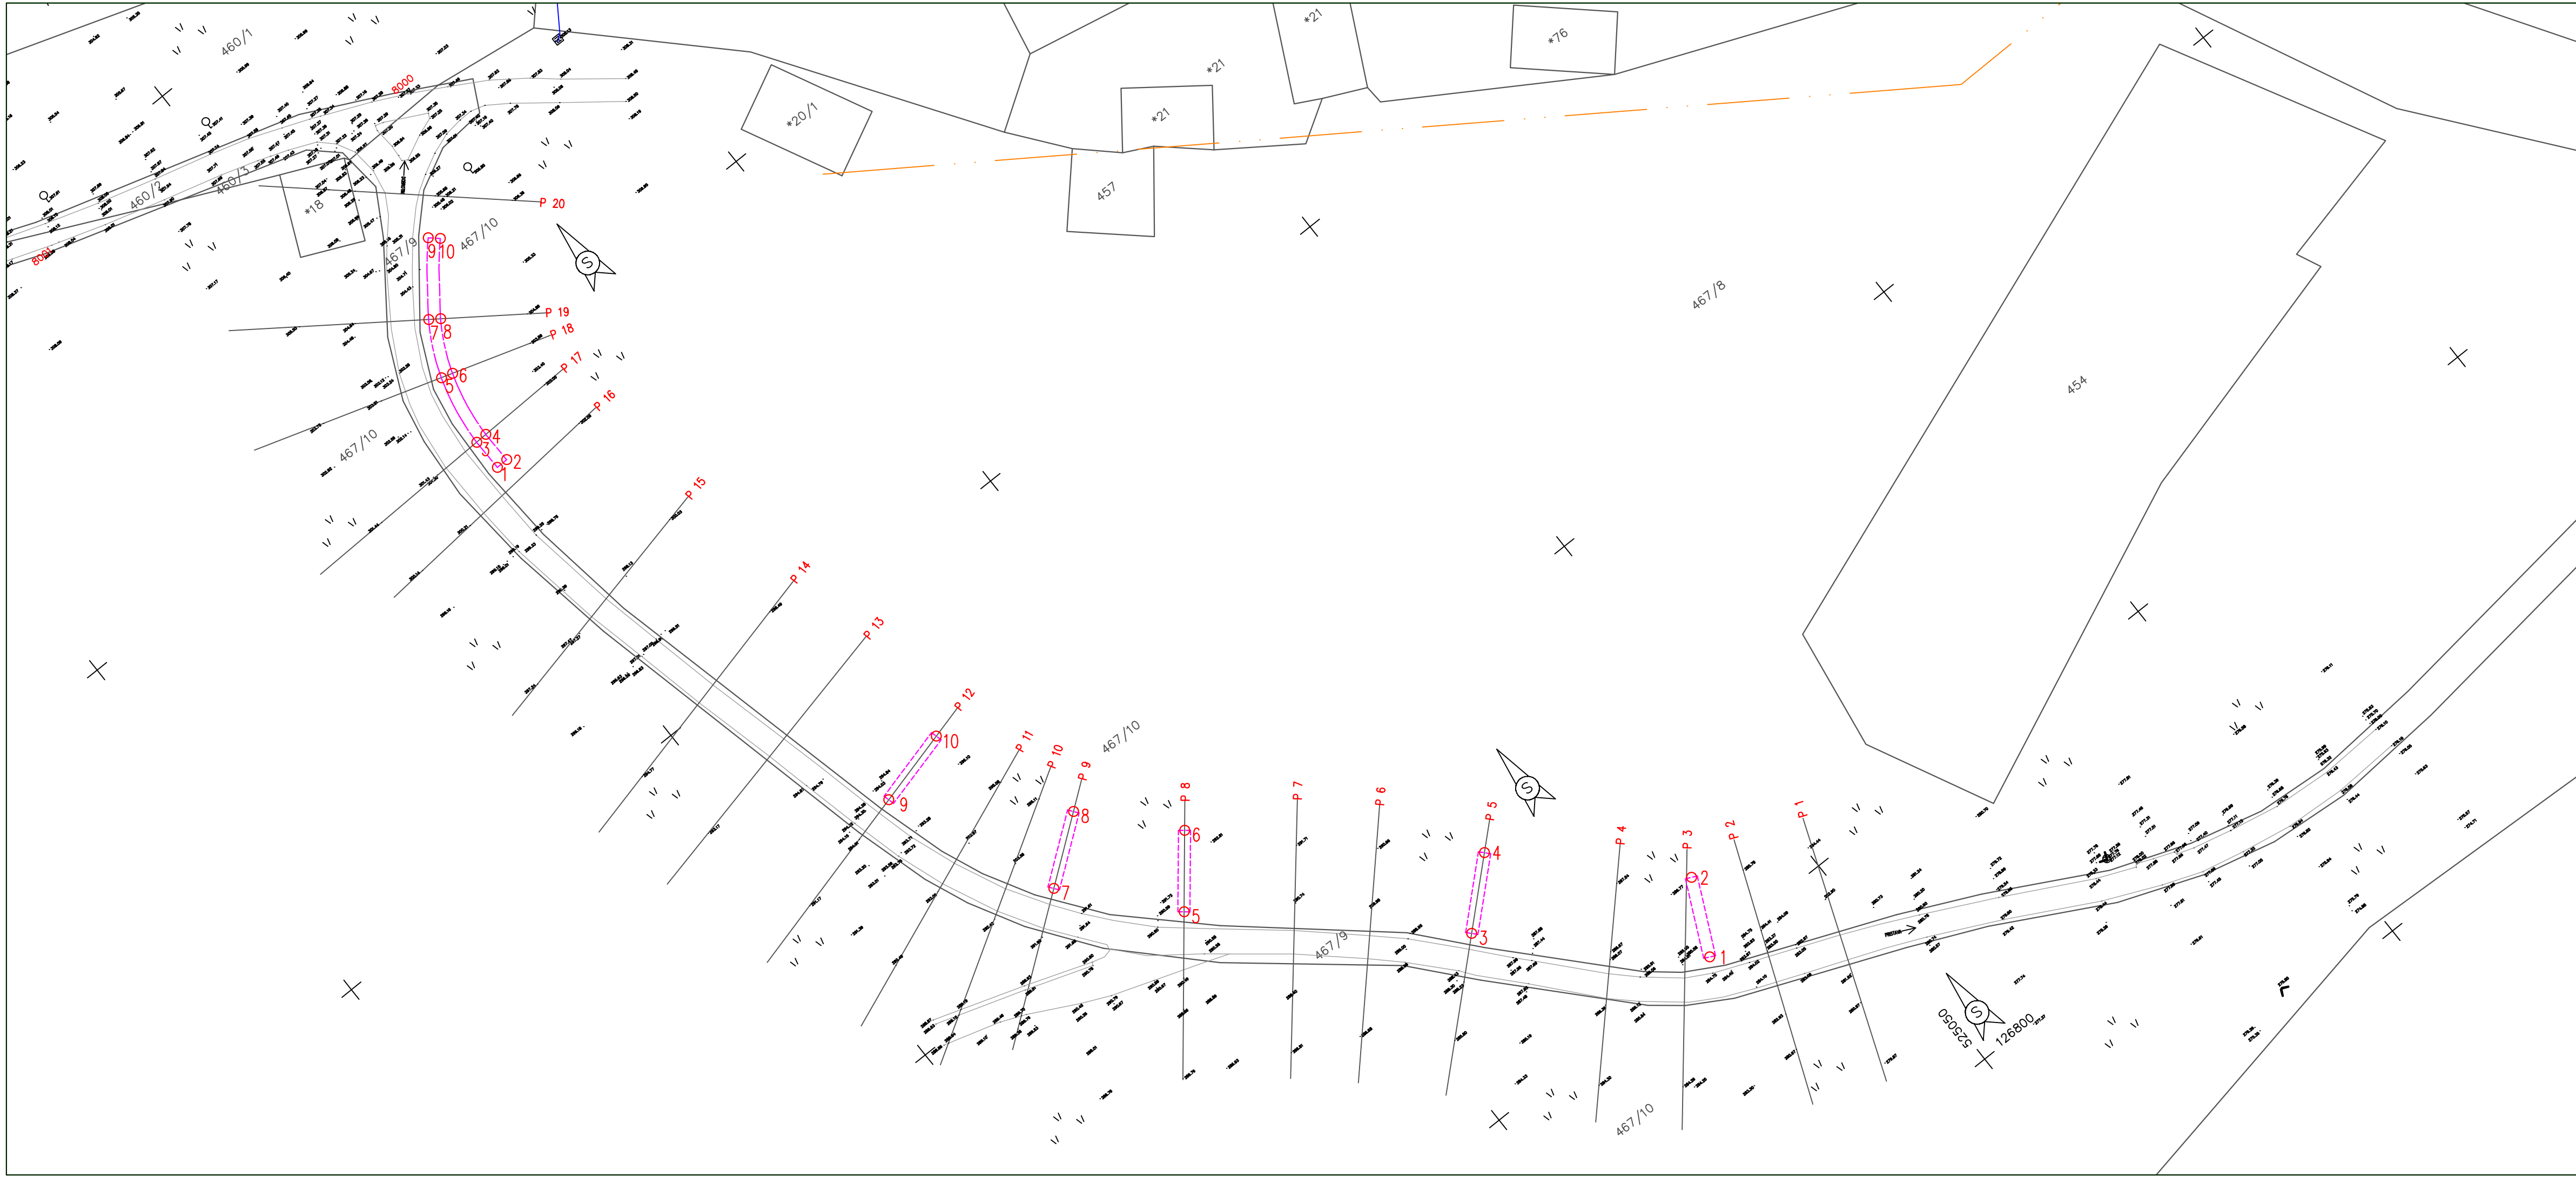

ZAKOLIČBA DNA KAMNITIH DRENAŽNIH REBER


Točka	X	Y	Z(m)	Točka	X	Y	Z(m)
1	126849,5688	525032,6103	284,00	6	126901,7241	524991,9703	289,64
2	126858,5866	525036,9321	284,25	7	126906,1413	524975,0031	290,61
3	126869,9801	525011,6021	287,16	8	126912,0151	524982,7538	290,86
4	126876,7336	525018,9771	287,41	9	126927,2165	524965,9533	292,76
5	126893,9643	524985,7024	289,40	10	12929,6862	524975,3595	293,01

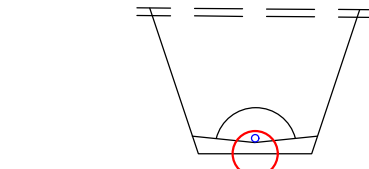

1,2,3...10

ZAKOLIČBA DNA KAMNITE ZLOŽBE

Točka	X	Y	Z(m)	Točka	X	Y	Z(m)
1	126988,9035	524953,8079	299,20	6	127001,3347	524956,6827	301,15
2	126988,9324	524955,2807	298,90	7	127008,3218	524958,4971	302,55
3	126992,8826	524953,7366	299,80	8	127007,4779	524959,7047	302,25
4	126992,9470	524955,2126	299,50	9	127016,1761	524964,6866	306,90
5	127001,7730	524955,2756	301,45	10	127015,1836	524965,7751	306,60

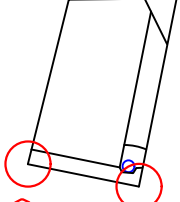

1,3,5,7,9 2,4,6,8,10

ZAKOLIČBA POLIGONSKIH TOČK

Točka	X	Y	Z(m)
8000	127301,9300	524972,5300	307,27
8001	127043,9100	524928,9600	308,04

Izvajalec:

GRADING d.o.o.

Podjetje za gradbeni inženiring MARIBOR

Cesta/lokacija:

SANACIJA PLAZOV NA JP 965270
PRISTAVA – DOBROTIN (pri Kunaj)

Investitor:

OBČINA VOJNIK
Keršova ulica 8
3212 Vojnik

Vsebina/naslov risbe:

SITUACIJA ZAKOLIČBE – KONSTRUKCIJE

Izdelovalec poročila:

Manica Škrabl, inž. grad.

Obdelal:

Manica Škrabl, inž. grad.

Kontroliral:

Id. št. pri IZS:

Ime in priimek:

Id. št.:

Podpis:

Št. poročila:

393/22

Merilo:

1:500

Št. načrta:

393/22

Datum:

oktober 2022

Faza:

Geološko geomehansko poročilo

Št. lista:

G.2