




PREREZ C-C

Merilo 1:100

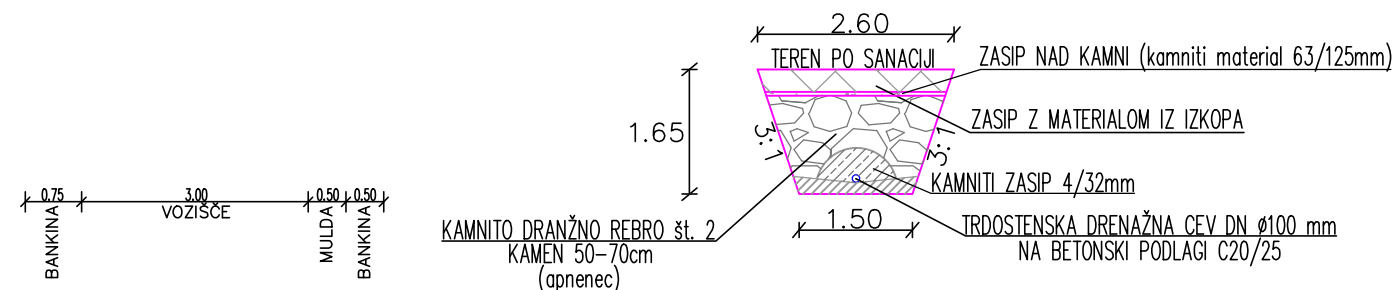

PREREZ D-D

Merilo 1:100

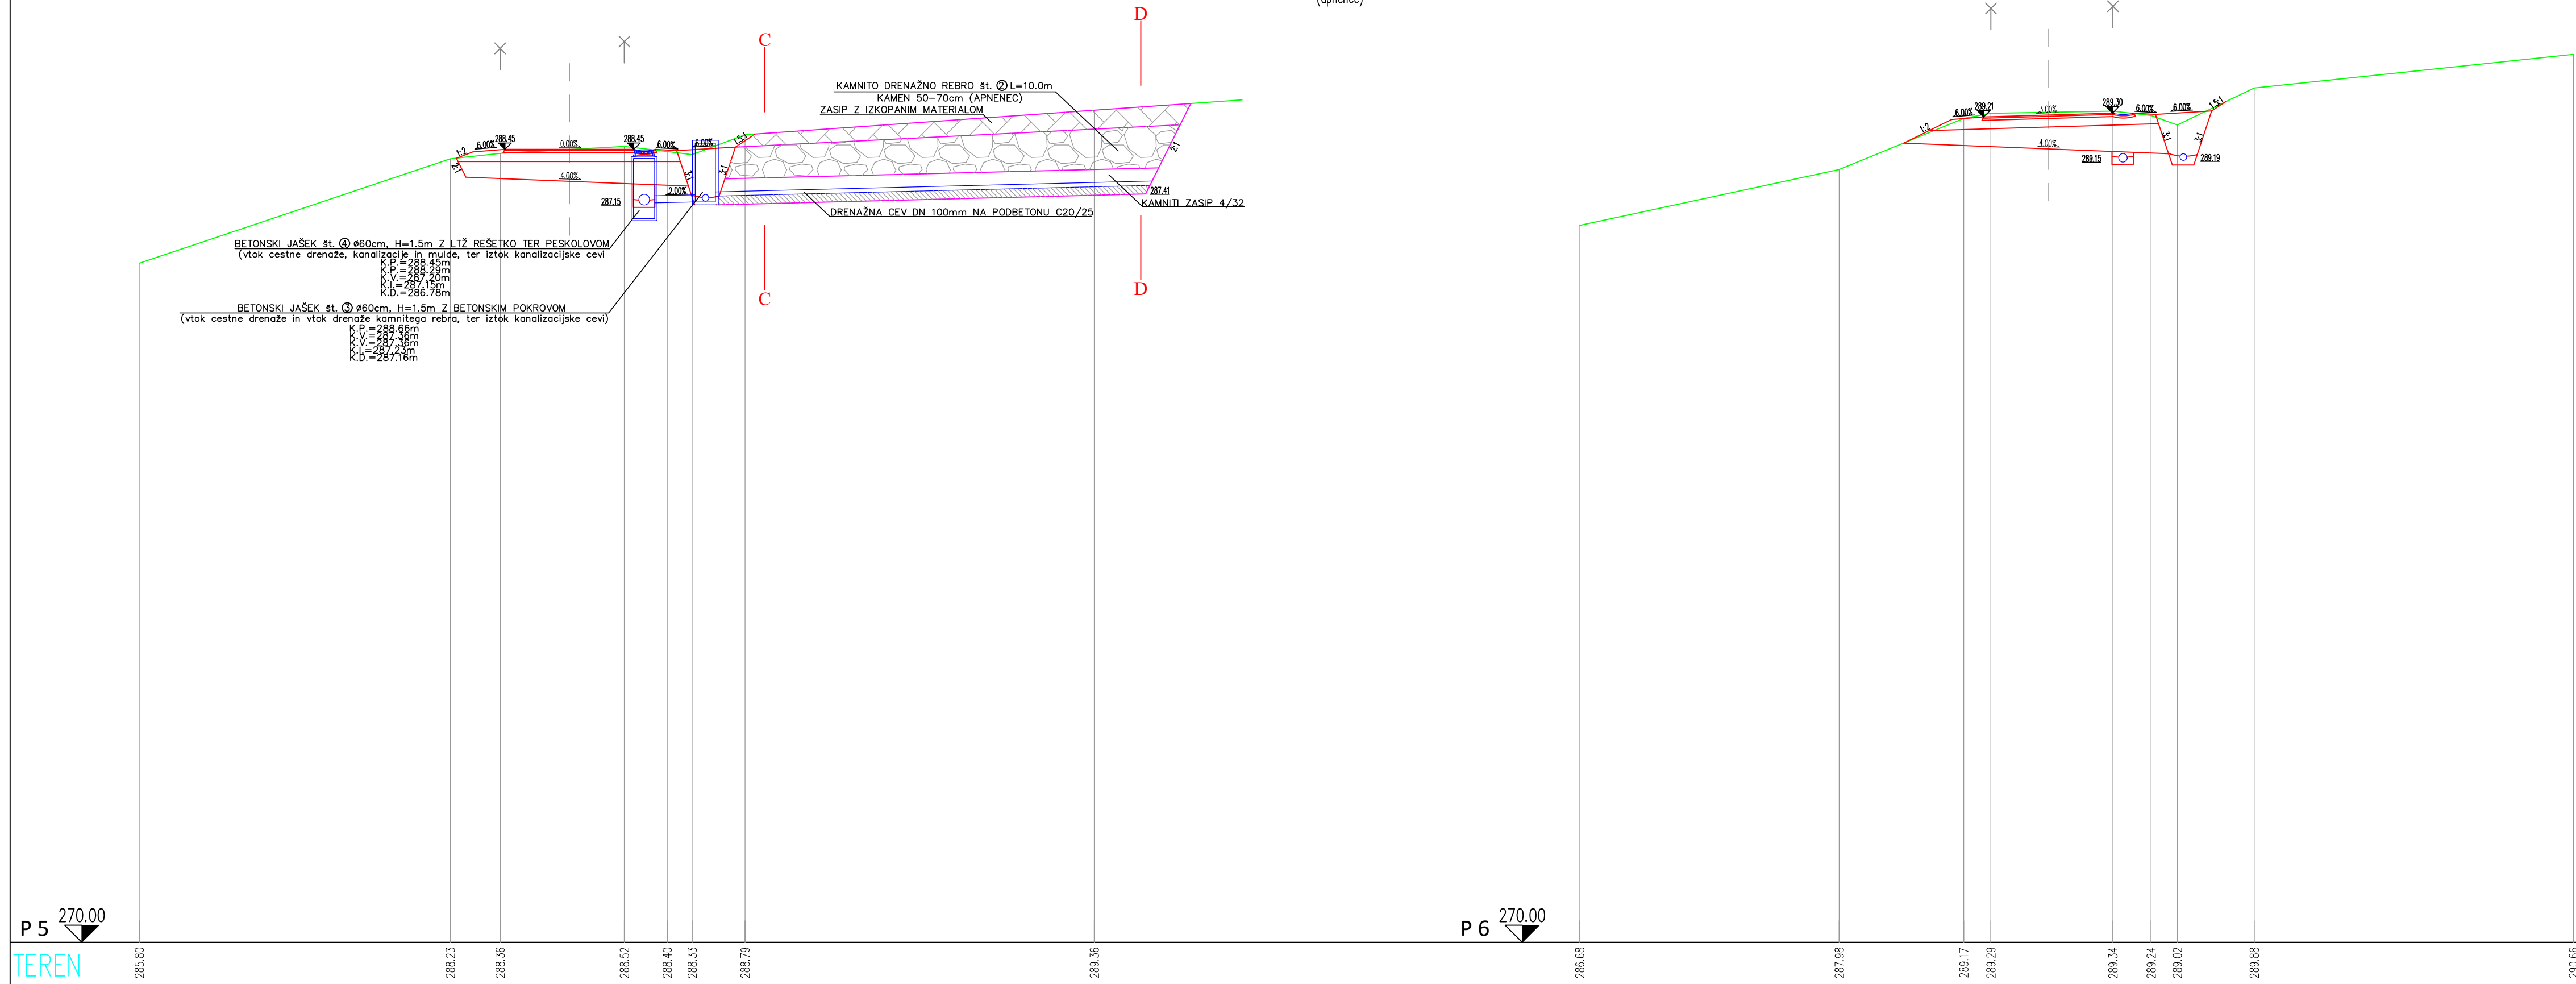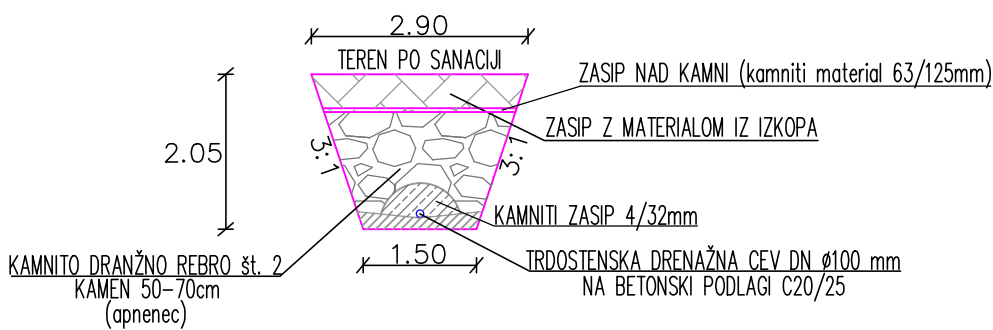

Izvajalec: GRADING d.o.o. Podjetje za gradbeni inženiring MARIBOR				Cesta/lokacija: SANACIJA PLAZOV NA JP 965270 PRISTAVA – DOBROTIN (pri Kunaj)	
Investitor: OBČINA VOJNIK Keršova ulica 8 3212 Vojnik				Vsebina/naslov risbe: PREČNA PROFILA P5 in P6	
Izdelovalec poročila:	Ime in priimek: Manica Škrabl, inž. grad.	Id. št.: G-0943	Podpis:	Št. poročila: 393/22	Merilo: 1:100
Obdelal:	Manica Škrabl, inž. grad.	G-0943		Št. načrta: 393/22	Datum: oktober 2022
Kontroliral:				Faza: Geološko geomehansko poročilo	Št. lista: G.6.3
Id. št. pri IZS:					