


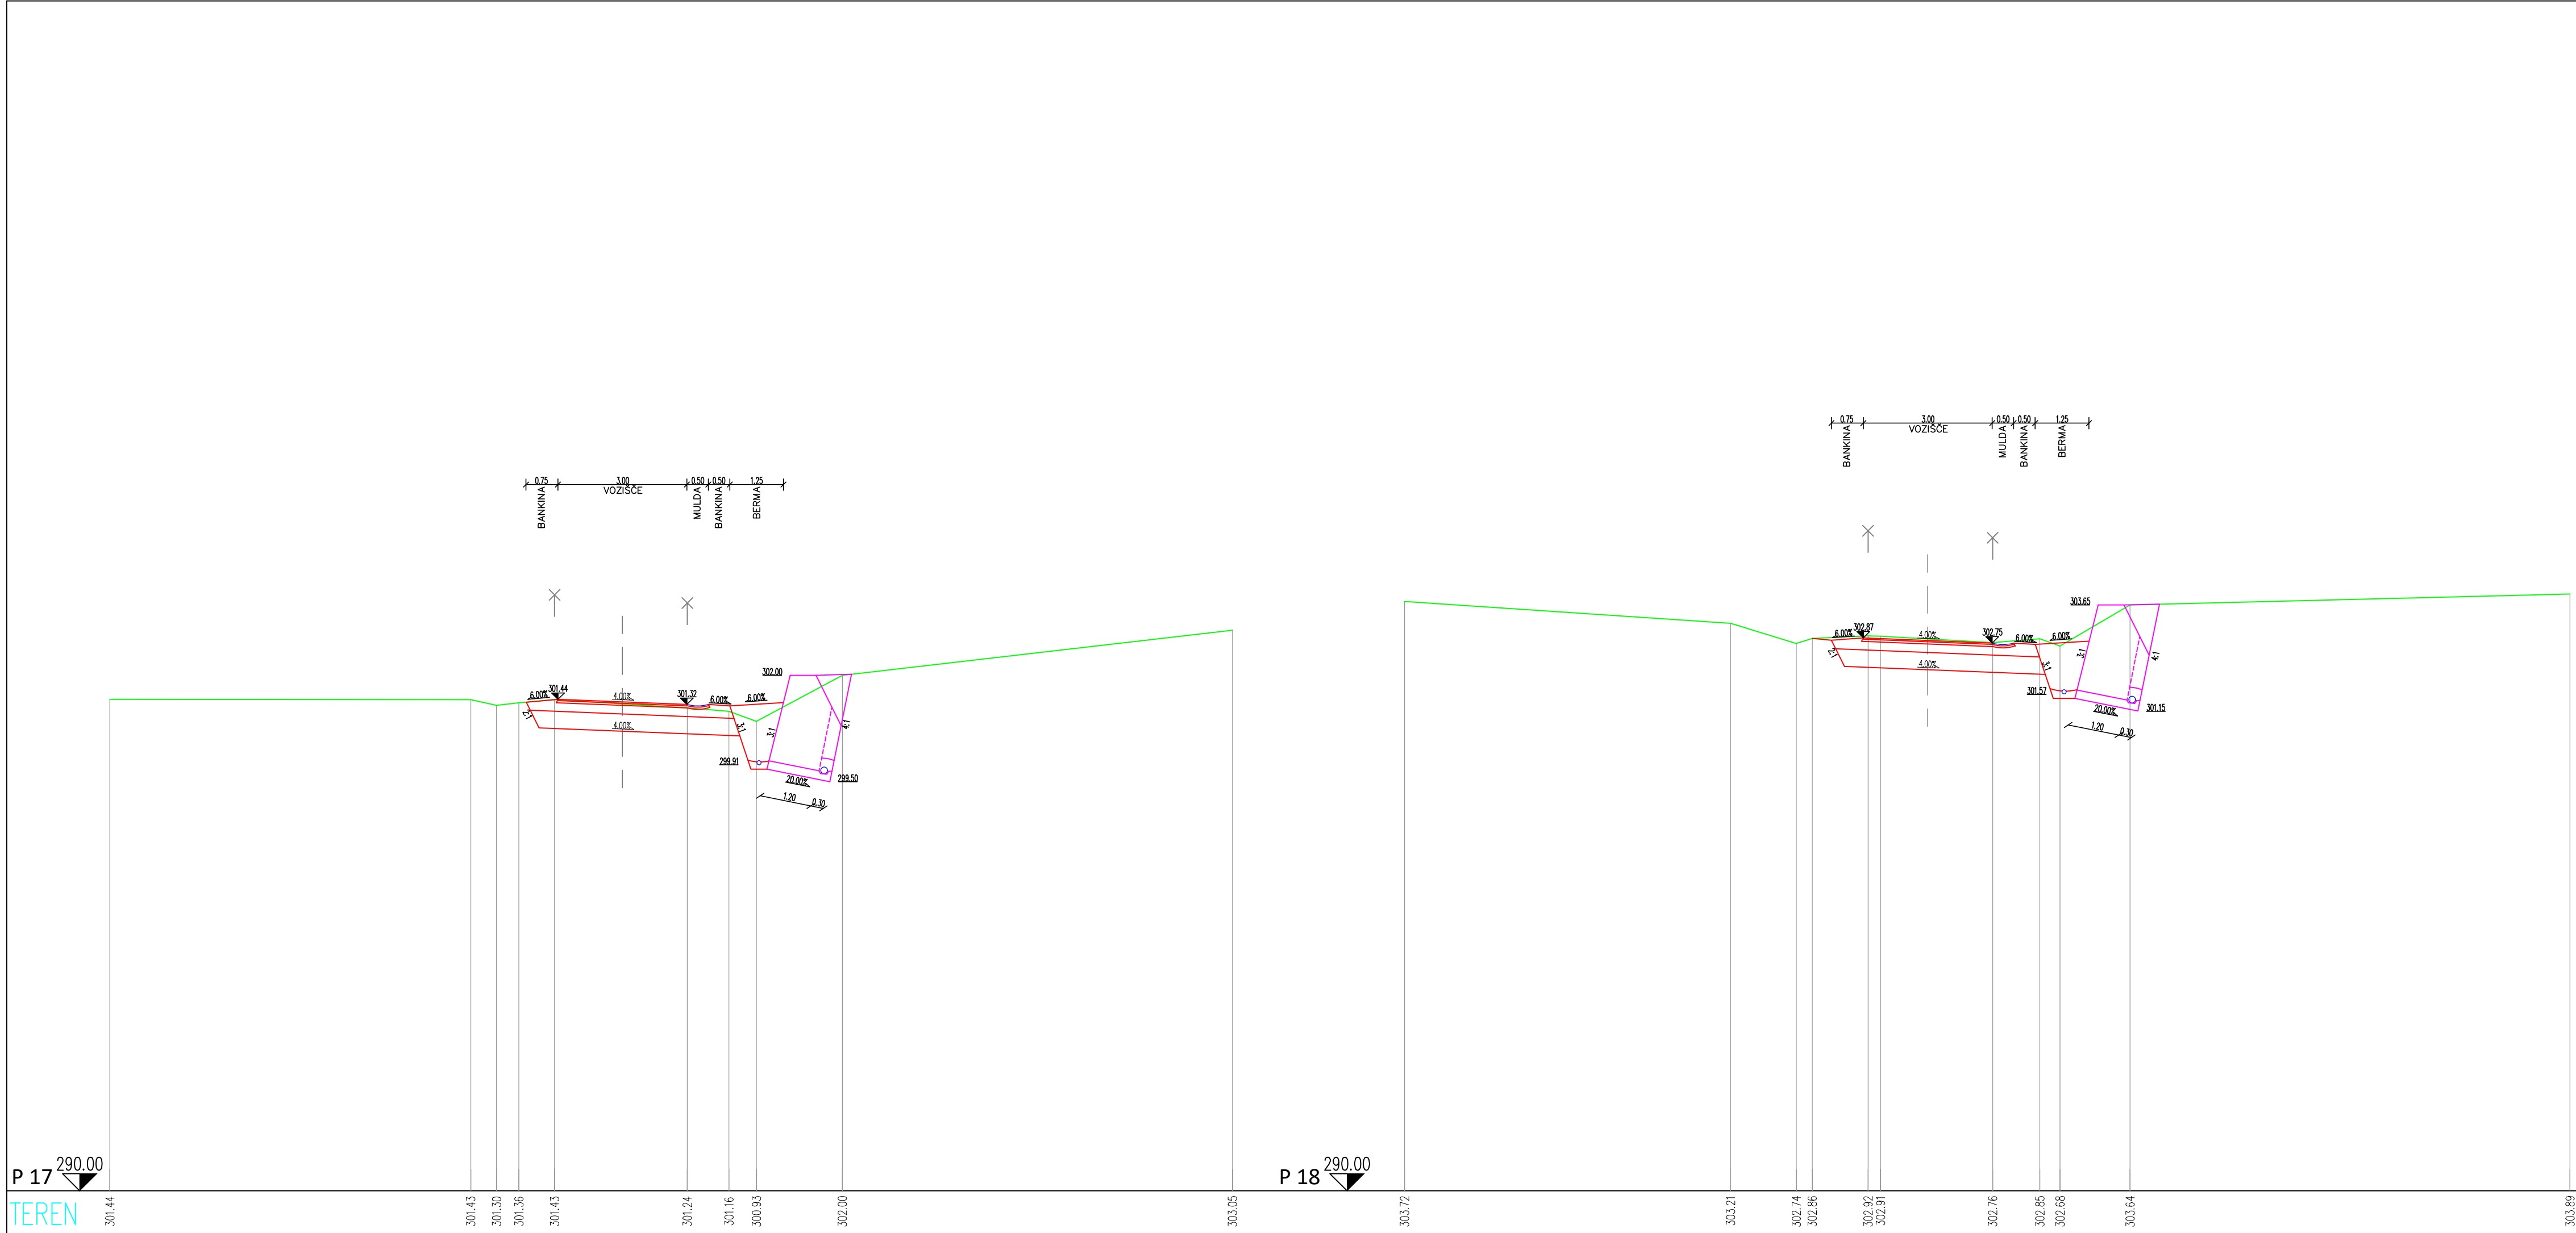

Izvajalec:
GRADING d.o.o.
Podjetje za gradbeni inženiring MARIBOR

Cesta/lokacija:
SANACIJA PLAZOV NA JP 965270
PRISTAVA – DOBROTIN (pri Kunaj)

Investitor:
OBČINA VOJNIK
Keršova ulica 8
3212 Vojnik

Vsebina/naslov risbe:
PREČNA PROFILA P17 in P18

Izdelovalec poročila:	Ime in priimek: Manica Škrabl, inž. grad.	Id. št.: G-0943	Podpis:
Obdelal:	Manica Škrabl, inž. grad.	G-0943	
Kontroliral:			
Id. št. pri IZS:			

Št. poročila:	393/22	Merilo:	1:100
Št. načrta:	393/22	Datum:	oktober 2022
Faza:	Geološko geomehansko poročilo	Št. lista:	G.6.9