


Izvajalec: <b>GRADING d.o.o.</b> Podjetje za gradbeni inženiring MARIBOR		Cesta/kolovoz: PZI SANACIJA PLAZU "MALE DOLE" OD SPES DO JOŠT - JP 964341	
Investitor: OBČINA VOJNIK Keršova ulica 8 3212 Vojnik		Vsebina/naslov risbe: VZDOLŽNI PROFIL PODPORNE KAMNITE ZLOZBE	
Vodja projekta:	Milja BRSA, u.d.igrad	Id. št.:	G-0969
Pooblašteni inženir:	Milja BRSA, u.d.igrad	Podpis:	
Obdelal:	Ivo FIRBAS, u.d.igrad	Št. projekta:	990
Kontroliral:		Št. nacrta:	990 K
Id. št. pri IZS:		Faza:	PZI
		Št. lista:	G.7.1

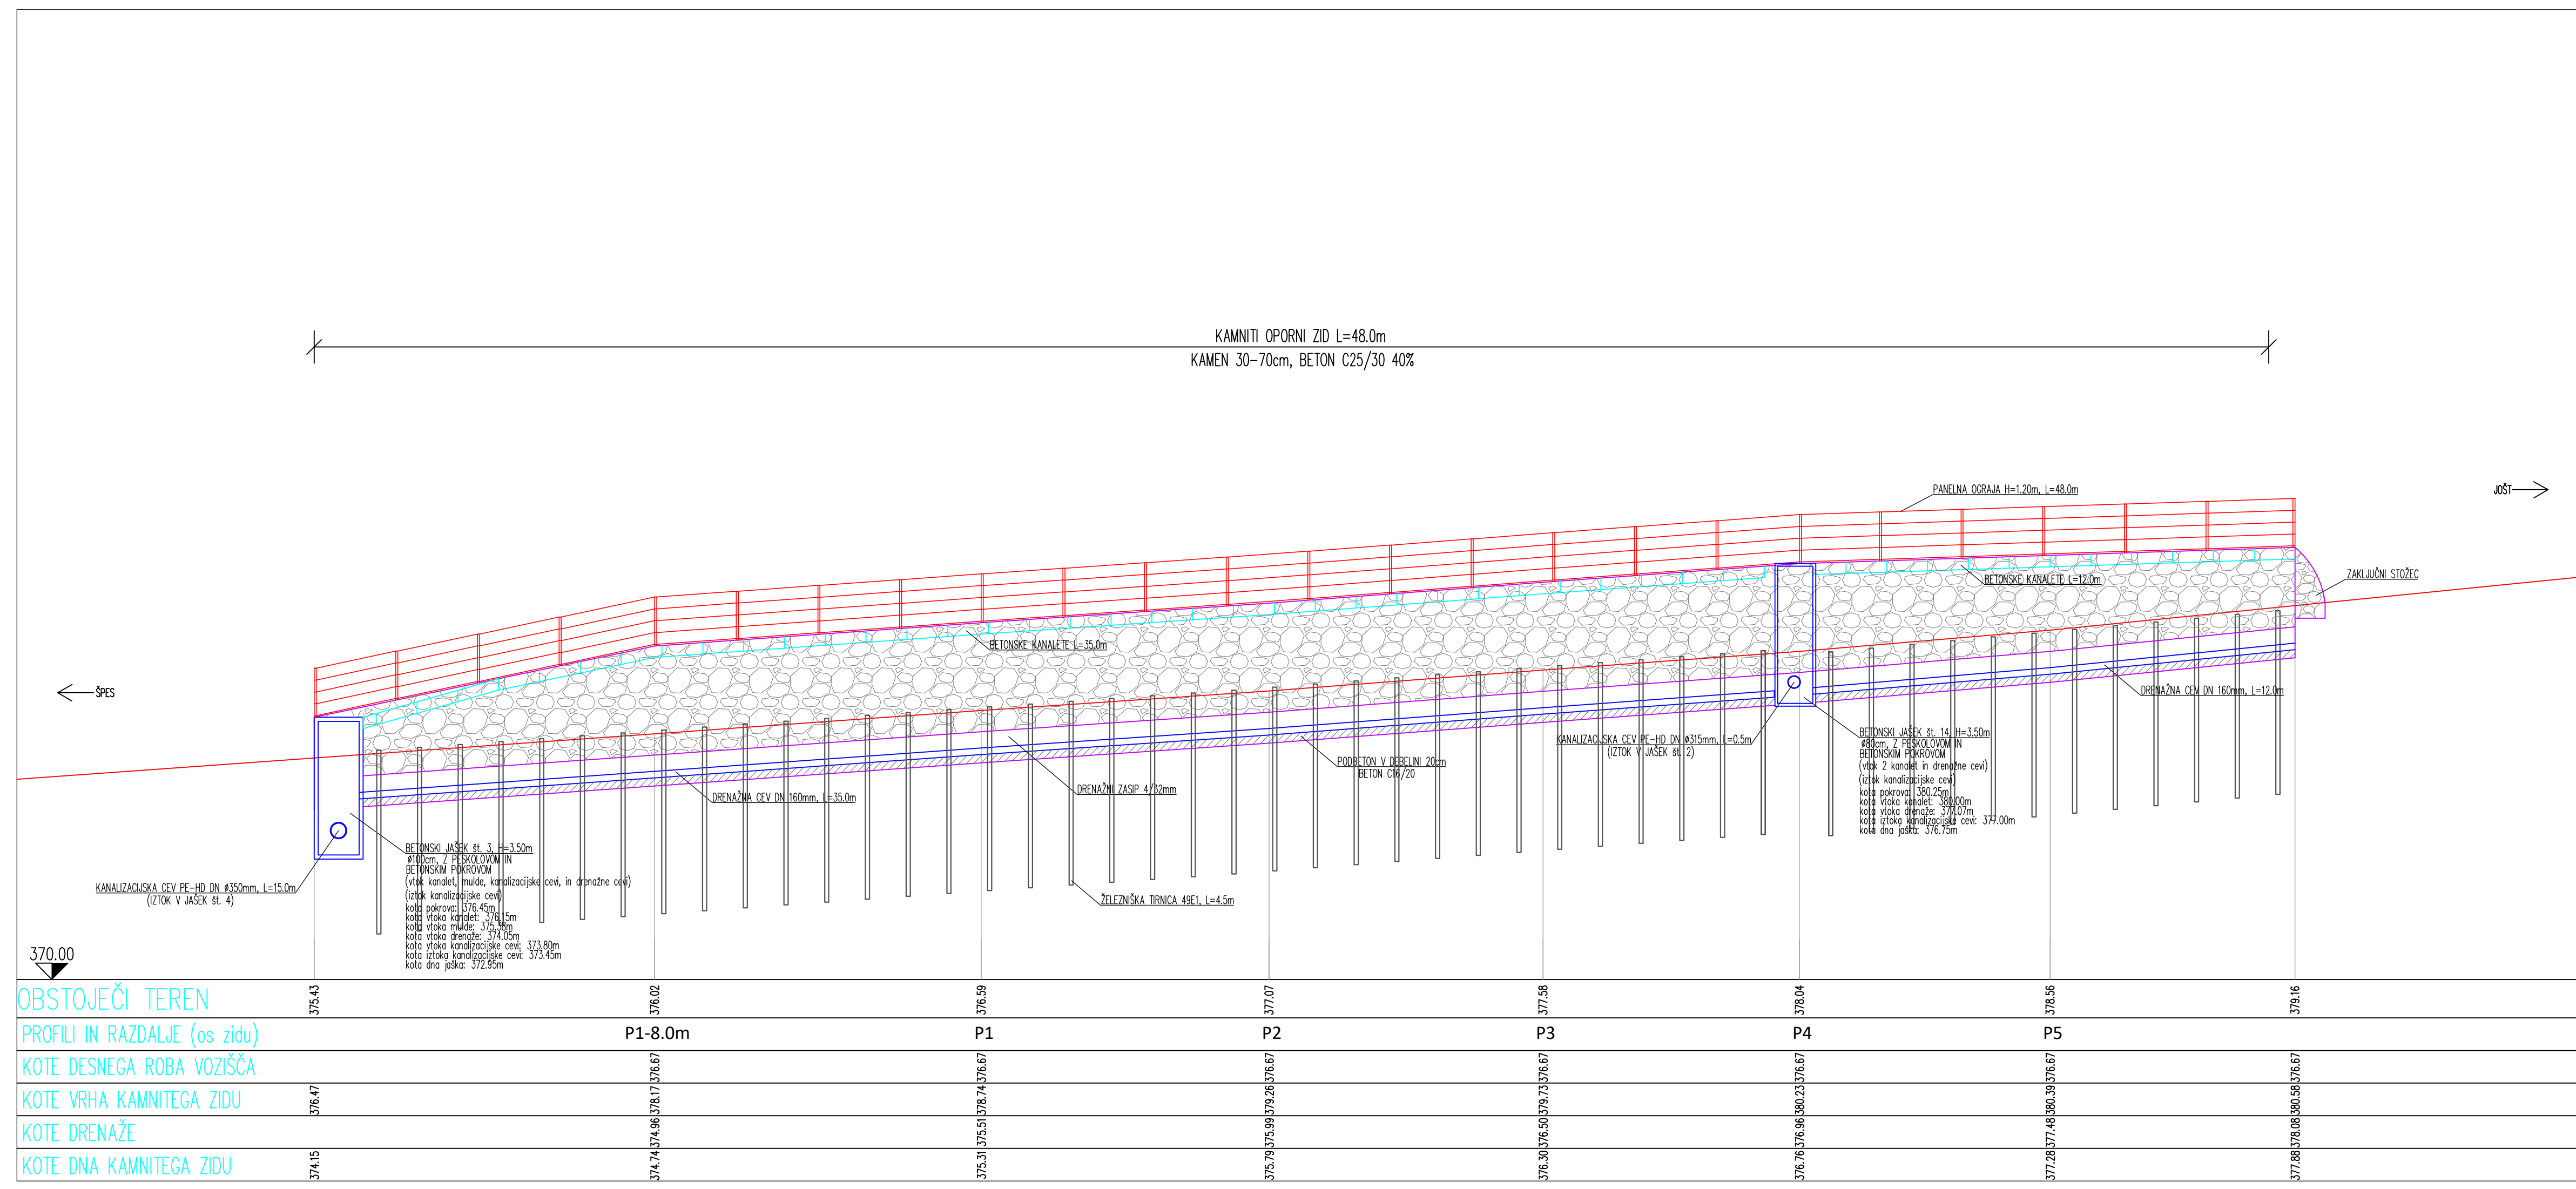

Izvajalec: <b>GRADING d.o.o.</b> Podjetje za gradbeni inženiring MARIBOR		Cesta/kolovoz: PZI SANACIJA PLAZU "MALE DOLE" OD SPES DO JOŠT - JP 964341	
Investitor: OBČINA VOJNIK Keršova ulica 8 3212 Vojnik		Vsebina/naslov risbe: VZDOLŽNI PROFIL OPORNI KAMNITI ZID	
Vodja projekta:	Milja BRSA, u.d.igrad	Id. št.:	G-0969
Pooblašteni inženir:	Milja BRSA, u.d.igrad	Podpis:	
Obdelal:	Ivo FIRBAS, u.d.igrad	Št. projekta:	990
Kontroliral:		Št. nacrta:	990 K
Id. št. pri IZS:		Faza:	PZI
		Št. lista:	G.7.2