



PROFIL-2: OS_ZLOZBA
MERILO 1:100/100

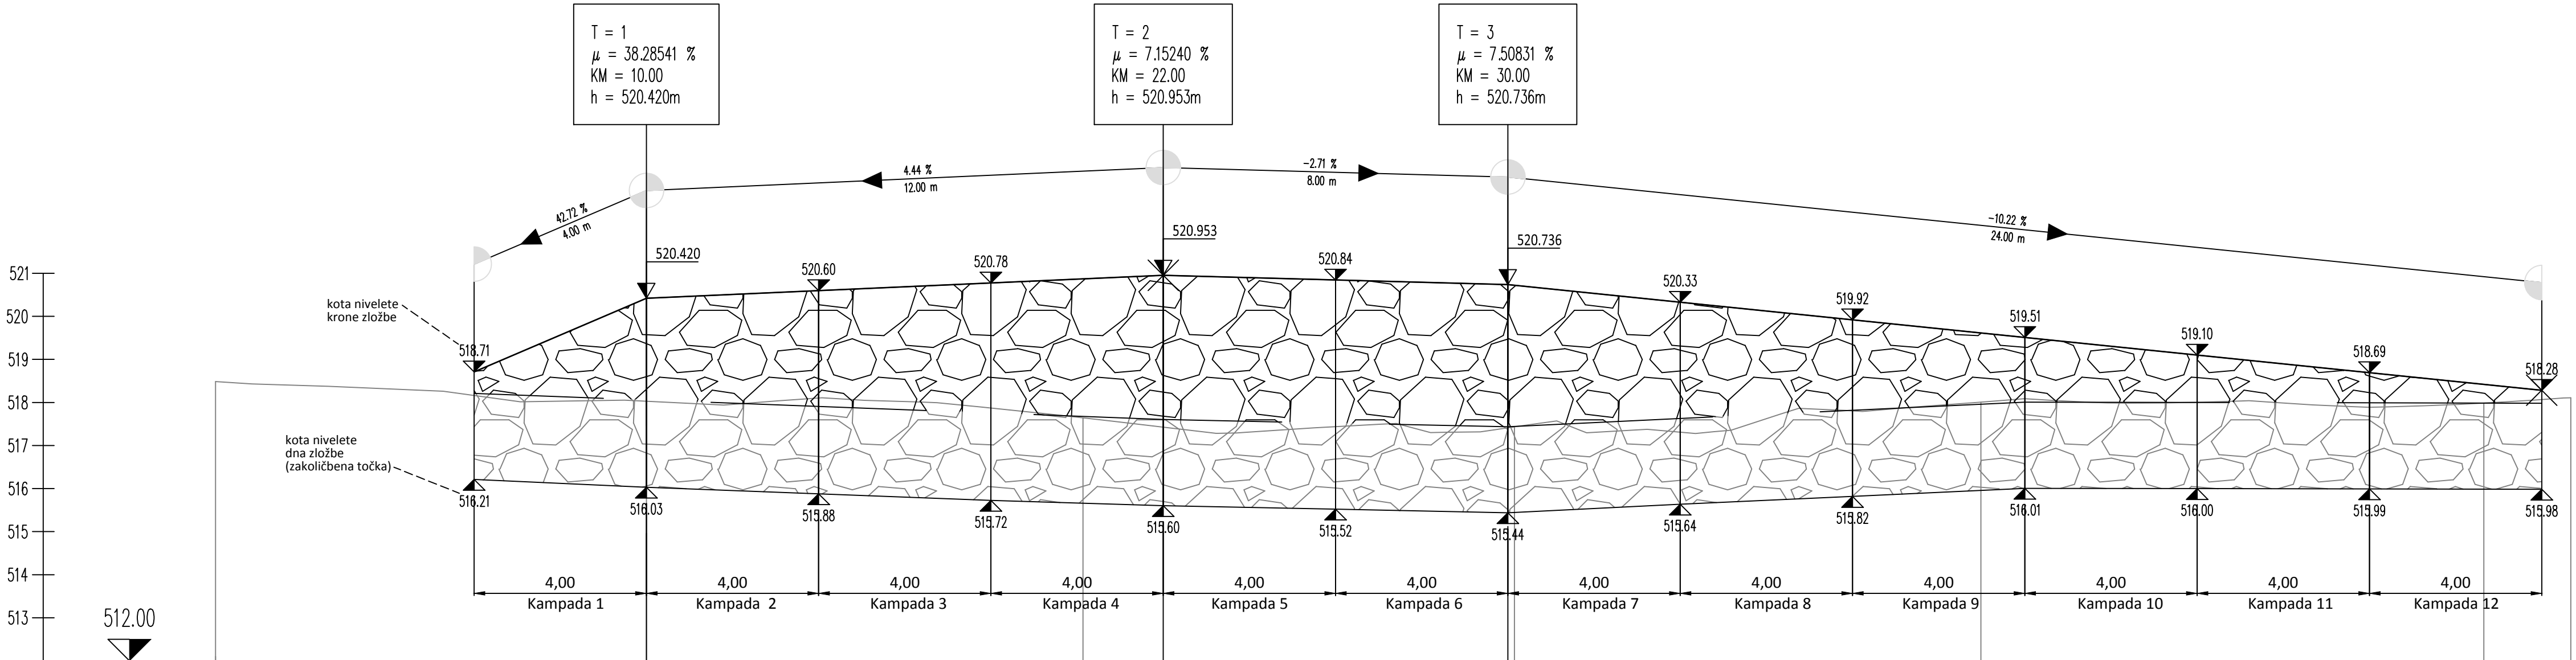

OZNAKE PROFILOV	9.999	P3	10.137	P4	10.017	P5	10.827	P6	11.675	P7	2.017
STACIONAŽE	9.99	9.99	20.13	20.13	30.15	30.15	40.97	40.97	52.65	54.67	
KOTE TERENA	518.483	518.030	518.88	519.72	519.60	519.52	519.44	519.64	519.82	519.01	518.00
KOTE NIVELETE KRONE ZLOŽBE	518.71	520.420	520.870	520.720	519.613	518.420	518.283				

PREREZ ZLOŽBE, M 1:50:

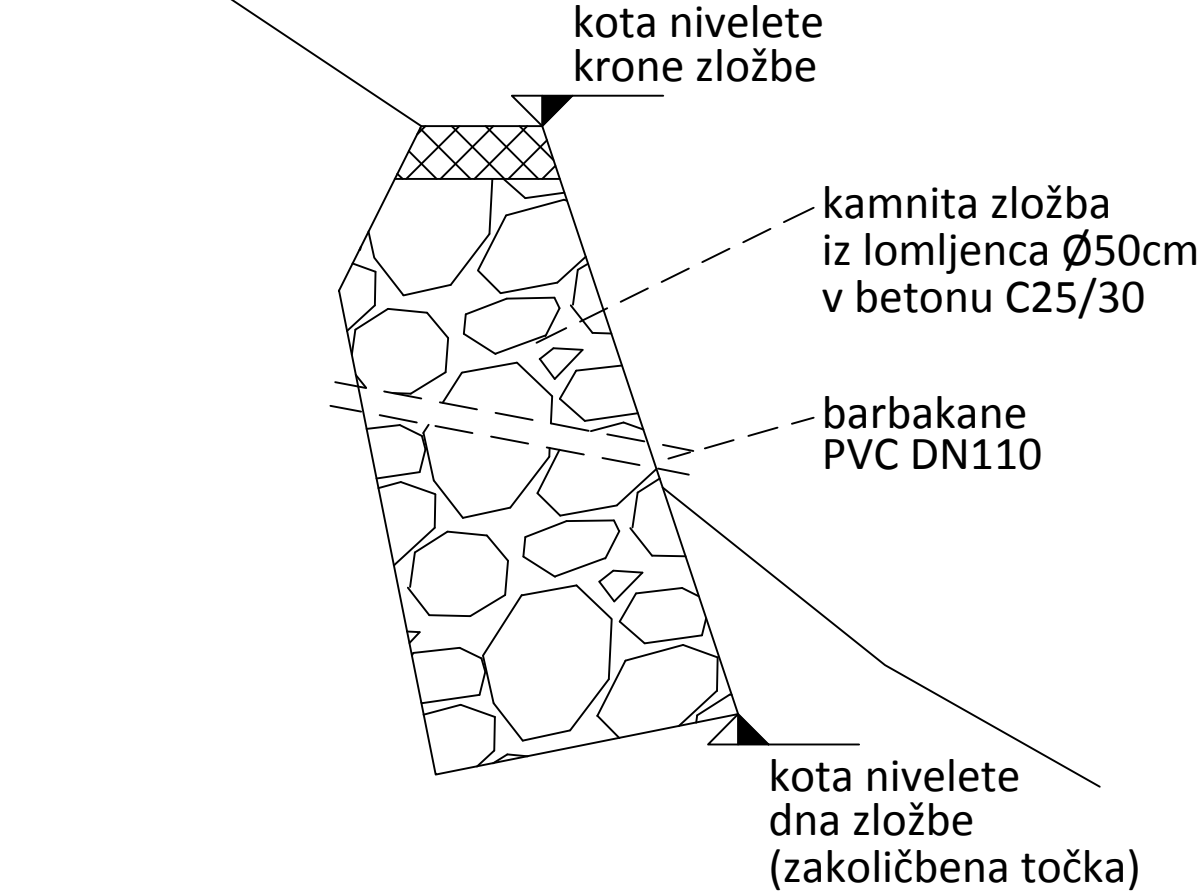

sprememba: opis spremembe		datum:	podpis
Naročnik: OBČINA VOJNIK Keršova ulica 8, 3212 Vojnik		Objekt: SANACIJA PLAZU "LIPA PRI FRANKOLOVEM" NA OMBOČJU JAVNE POTI JP-964441	
Za gradnjo: REKONSTRUKCIJA		Vrsta projektne dokumentacije: IZN	
Vrsta načrta: NAČRT S PODROČJA GRADBENIŠTVA		Št. projekta: -	
Št. načrta: 371/23		Šifra CC: 2112	
Vodja projekta: Janez Maurer		ident. št. IZS: RG-0183	
Pooblaščen inženir: David Perme, u.d.i.gr.		G-2688	
obdelal:		POGLED NA KAMNITO ZLOŽBO	
Datum: oktober 2023		Merilo: 1:100/100	Št. risbe: G.151.1