


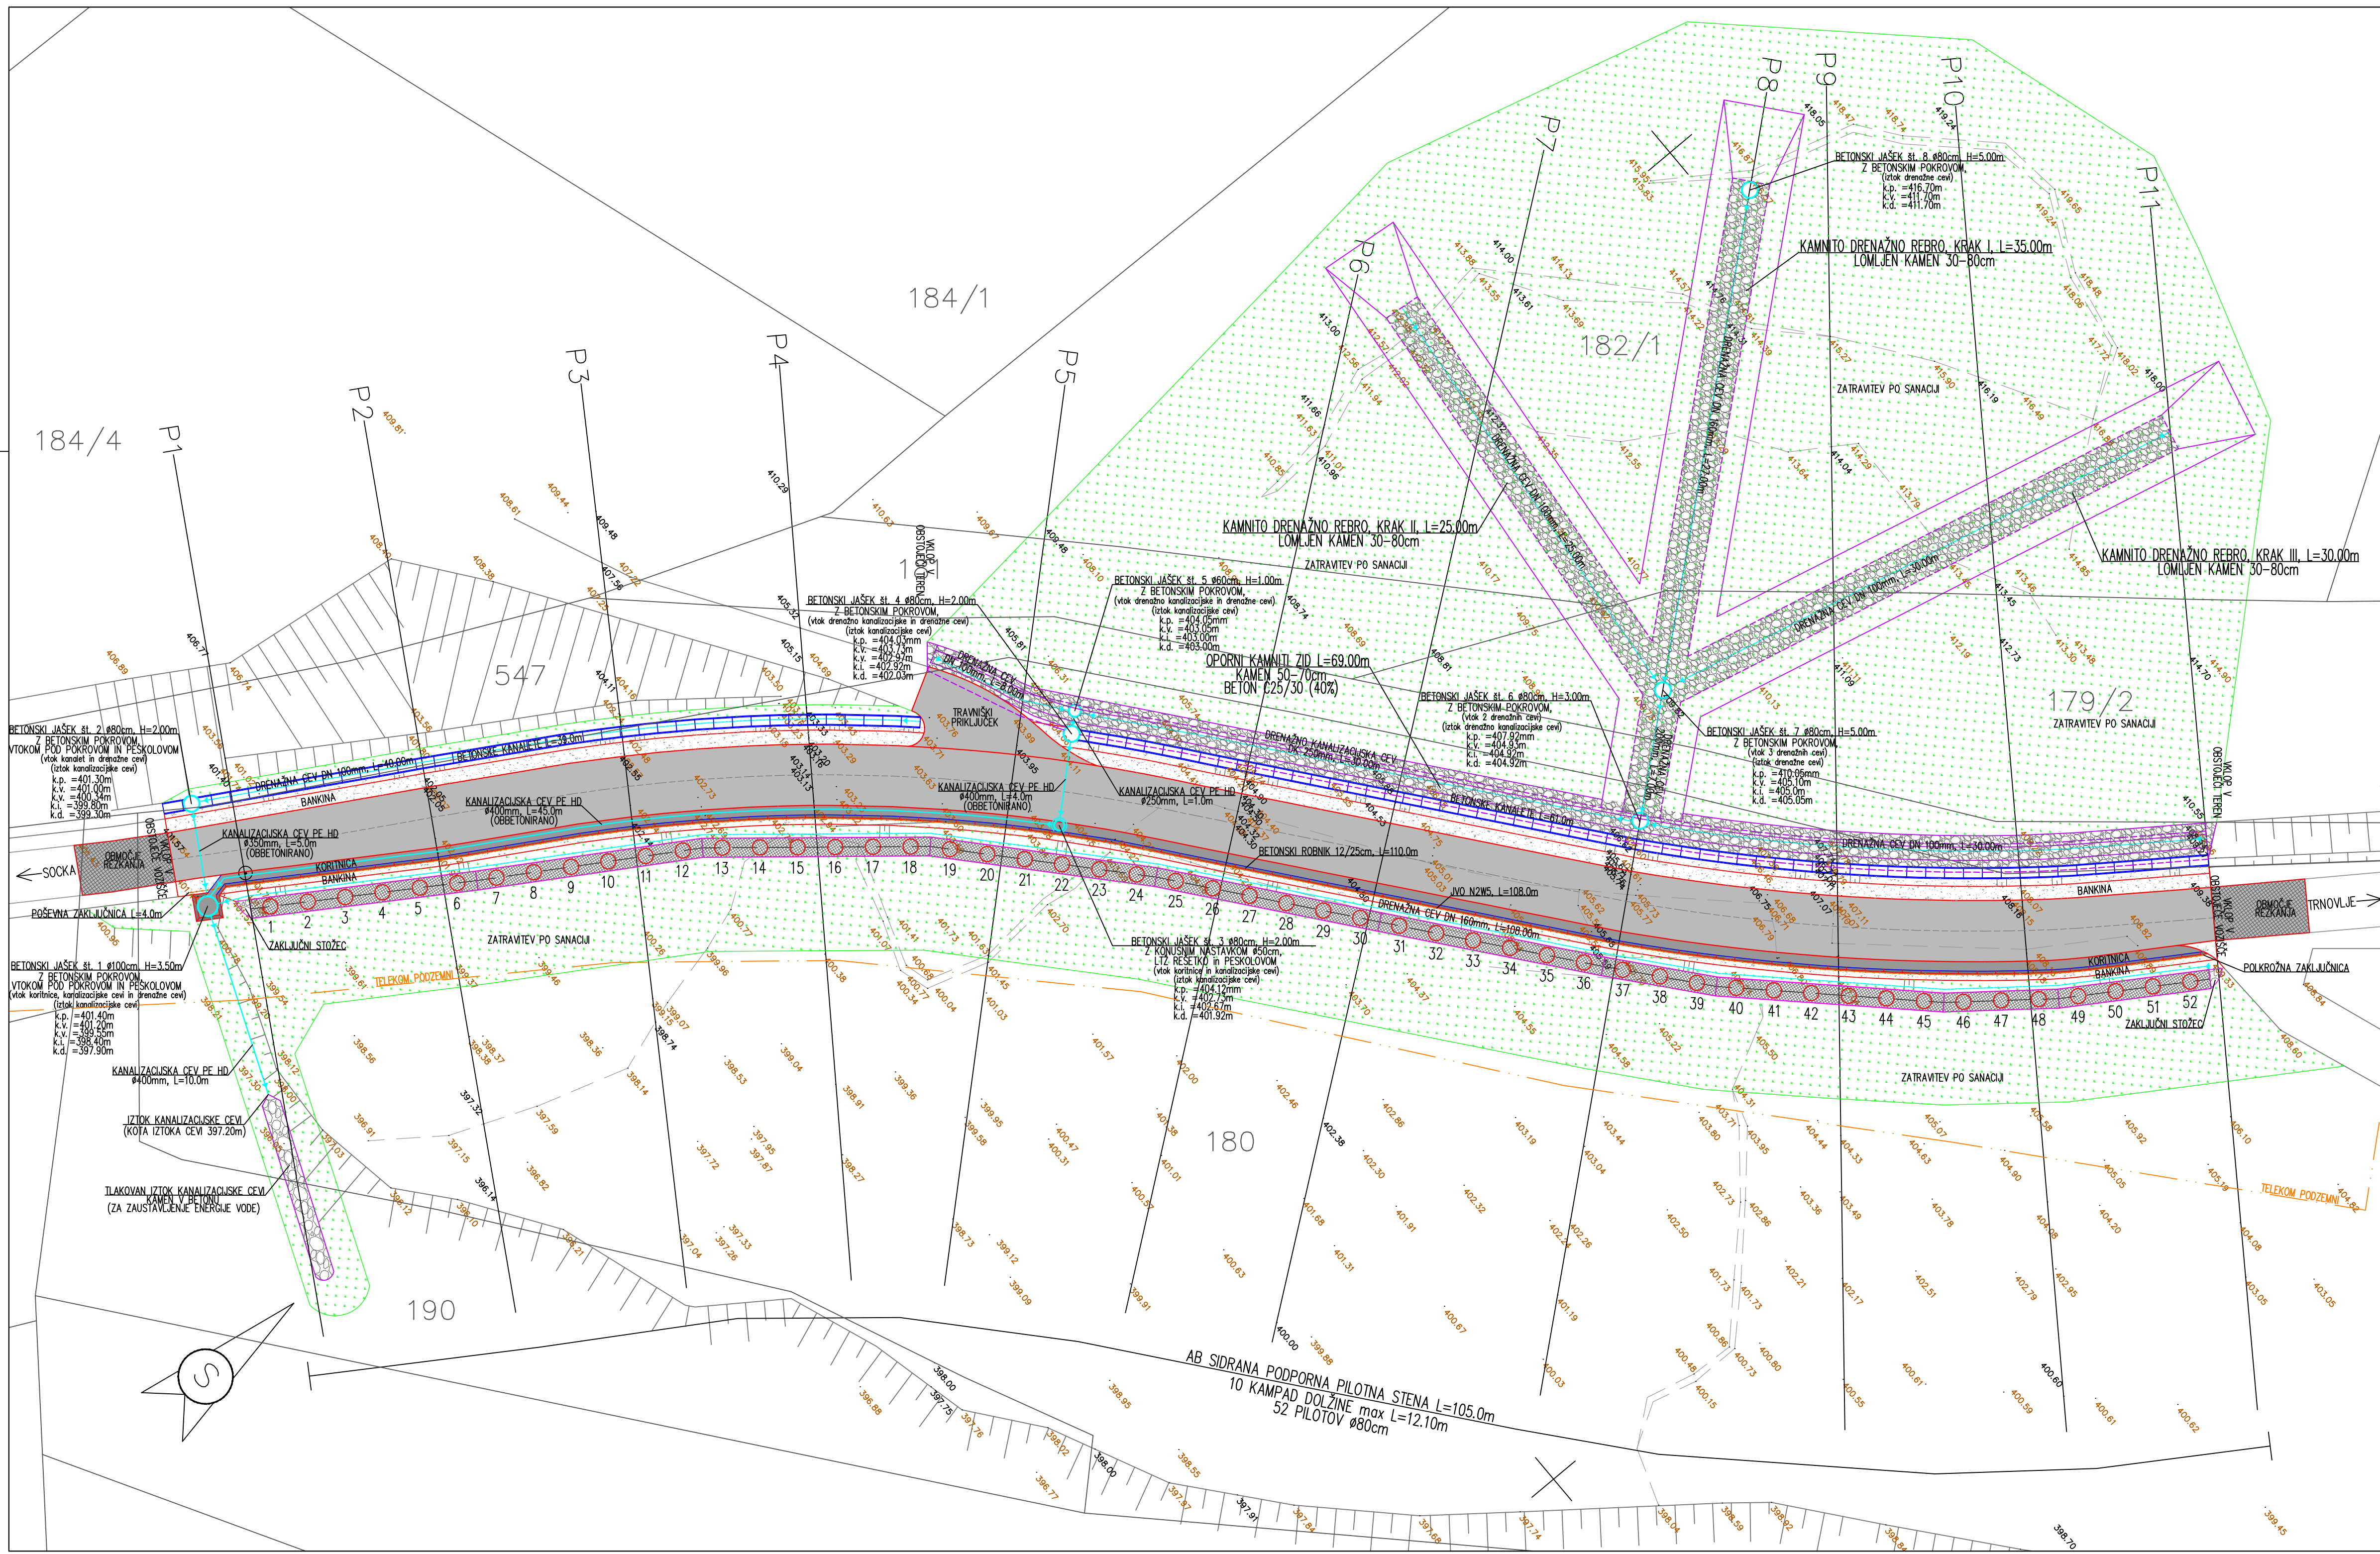

Izvajalec: GRADING d.o.o. Podjetje za gradbeni inženiring MARIBOR				Cesta/lokacija: PZI SANACIJA PLAZU "SOČKA" NA JP 964131 SOČKA-TRNOVLJE-SELČE	
Investitor: OBČINA VOJNIK Keršova ulica 8 3212 Vojnik				Vsebina/naslov risbe: SITUACIJA KONČNEGA STANJA	
Vodja projekta: Mitja BIRSA, u.d.igrad		Id. št.: G-0969	Podpis:	Št. projekta: 991	Merilo: 1:200
Pooblaščen inženir: Mitja BIRSA, u.d.igrad		G-0969		Št. načrta: 991 K	Datum: november 2023
Obdelal: Ivo FIRBAS, u.d.igrad				Faza: PZI	Št. lista: G.4
Kontroliral:					
Id. št. pri IZS:					