




AB TEMELJNA PLOŠČA NA KOTI +488,00m (z.k.p)
poz. 002 ; d=30cm
floris ; M 1:25

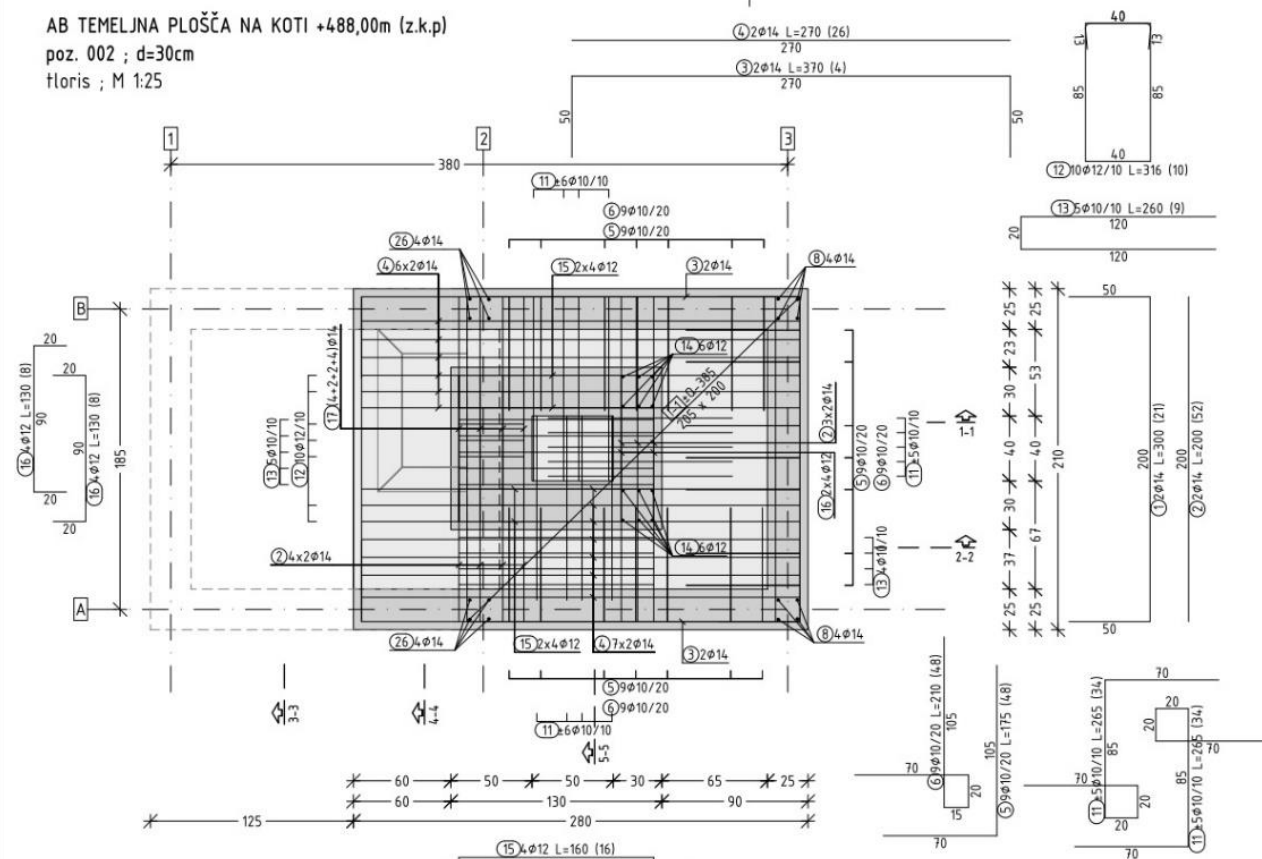


AB TEMELJNA PLOŠČA NA KOTI +488,00m (z.k.p)
poz. 001 ; d=30cm
floris ; M 1:25

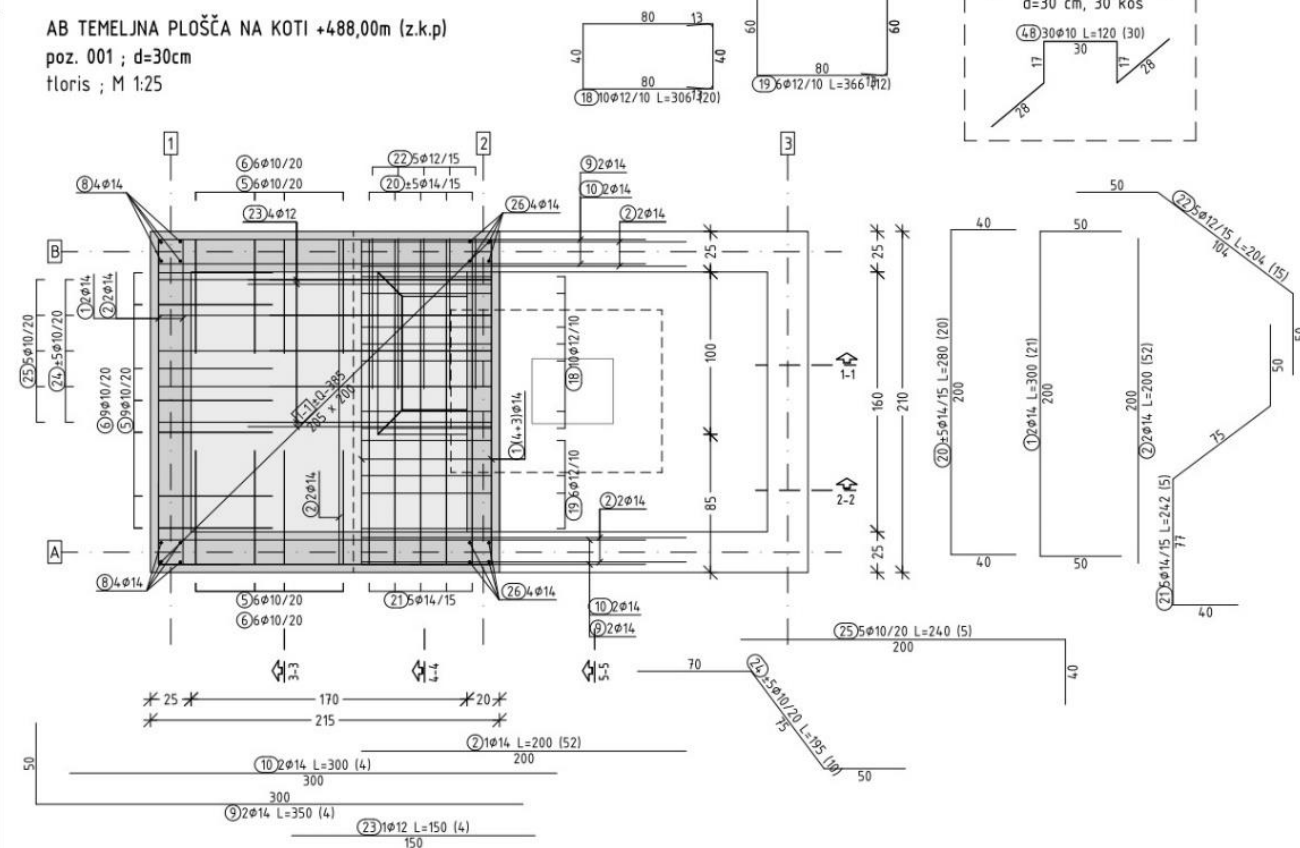





AB KROVNA PLOŠČA NA KOTI +490,65m (z.k.p)
poz. 100 ; d=25cm
floris ; M 1:25

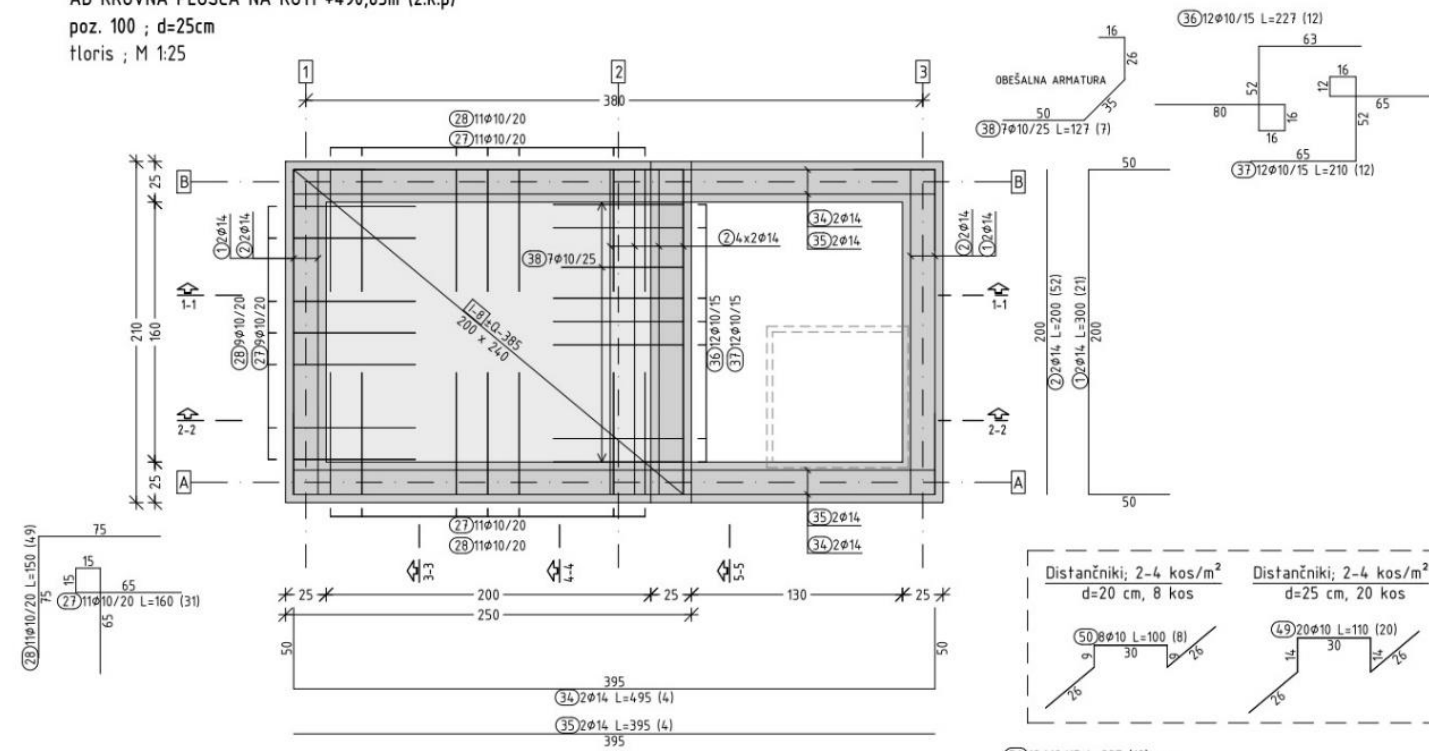

AB KROVNA PLOŠČA NA KOTI +491,00m (z.k.p)
poz. 101 ; d=20cm
floris ; M 1:25

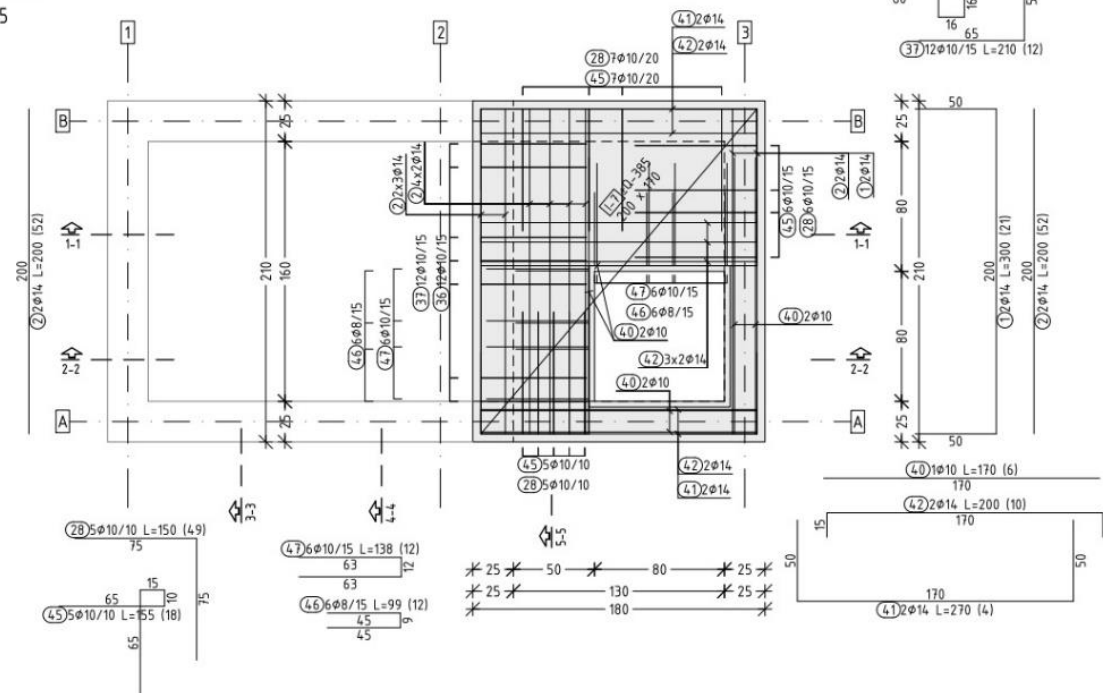

d=25cm
pogled ; M 1:50

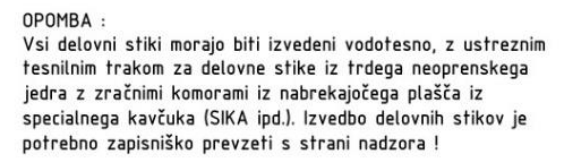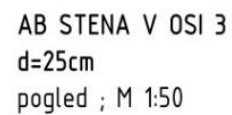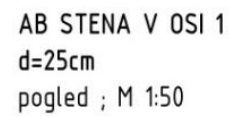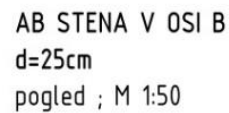


OPOMBE :


VSE MERE JE POTREBNO PREVERITI NA MESTU VGRADNJE !
GLEJ TUDI DETAJLE TEHNOLOGIJE IN INŠTALACIJ !

- BETON : C30/37; XC2, XF3, XD2, XA1, PV-II, a=4,0cm
- ARMATURNE PALICE IN MREŽE KVALITETE S500B
- KONSTRUKCIJSKO JEKLO : S235-JR
- ZAGOTOVITI SIDRANJE VERTIKALNIH IN HORIZONTALNIH POVRŠIN !
- STOPNJO IN VRSTO IZPOSTAVLJENOSTI KEMIKALIJAM, KOT TUDI OSTALIM AGRESIVNIM VPLIVOM, JE POTREBNO PRED IZVEDBO TOČNO DOLŽITI IN PREVERITI IZBRANE RAZREZE IZPOSTAVLJENOSTI PO DOGOVORU Z ODGOVORNO OSEBO ZA PREVZEM IN VGRADNJO BETONA!
- DELOVNI STIKI MORAJO BITI IZVEDENI VODOTESNO, Z USTREZNIM TESNILNIM TRAKOM ZA DELOVNE STIKE IZ TROGLED NEOPRENKEGA JEDRA Z ZRAČNIMI KOMORAMI IZ NABREKAJOČEGA PLAŠČA IZ SPECIALNEGA KAVČUKA (SIKA IPD). IZVEDBO DELOVNIH STIKOV JE POTREBNO ZAPISNIŠKO PREVZETI S STRANI NADZORA.
- NAČRT PRED IZVEDBO IN NAROČANJEM ARMATURE IN JEKLA NATAČNOSTI PREGLEDATI, VE HOREBITNE POMANKLJIVOSTI IN NAPAKE POSREDOVATI ODGOVORNEMU PROJEKTANTU GRADENIH KONSTRUKCIJ!
- OB IZVAJANJU DEL JE POTREBNO GLEDATI TUDI NAČRTE TEHNOLOGIJE IN INŠTALACIJ, V AB KONSTRUKCIJO JE POTREBNO VGRADITI VESE ELEMENTE ZA SIDRANJE TEHNOLOŠKE OPREME!
- OB IZKOPU ZA PREVERITI KOTO TEMELJENJA OBSTOJEČIH TOČKOVNIH TEMELJEVI!
- ZABJANJE JEKLENIH PROFILOV ZA ZAŠČITO TEMELJEV IZVAJATI OB PRISOTNOSTI GEOMEHANIKA!
- POD AB PLOŠČO IZVESTI TAMPONSKO NASUTJE UTRJENO V PLASTEH PO 20CM DO Ev2=60MPa!


PREREZ 1-1
M 1:50

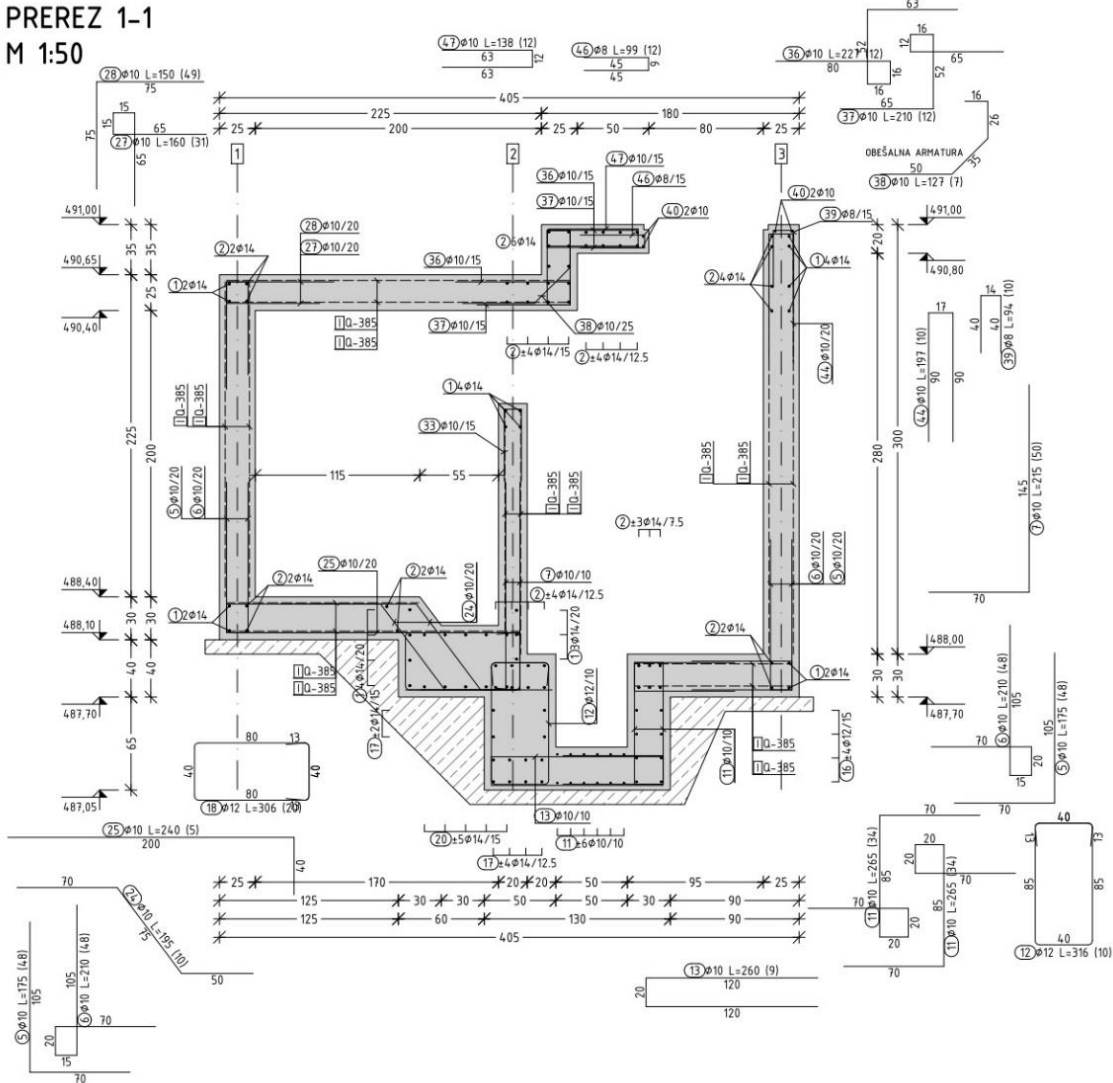


PREREZ 2-2
M 1:50

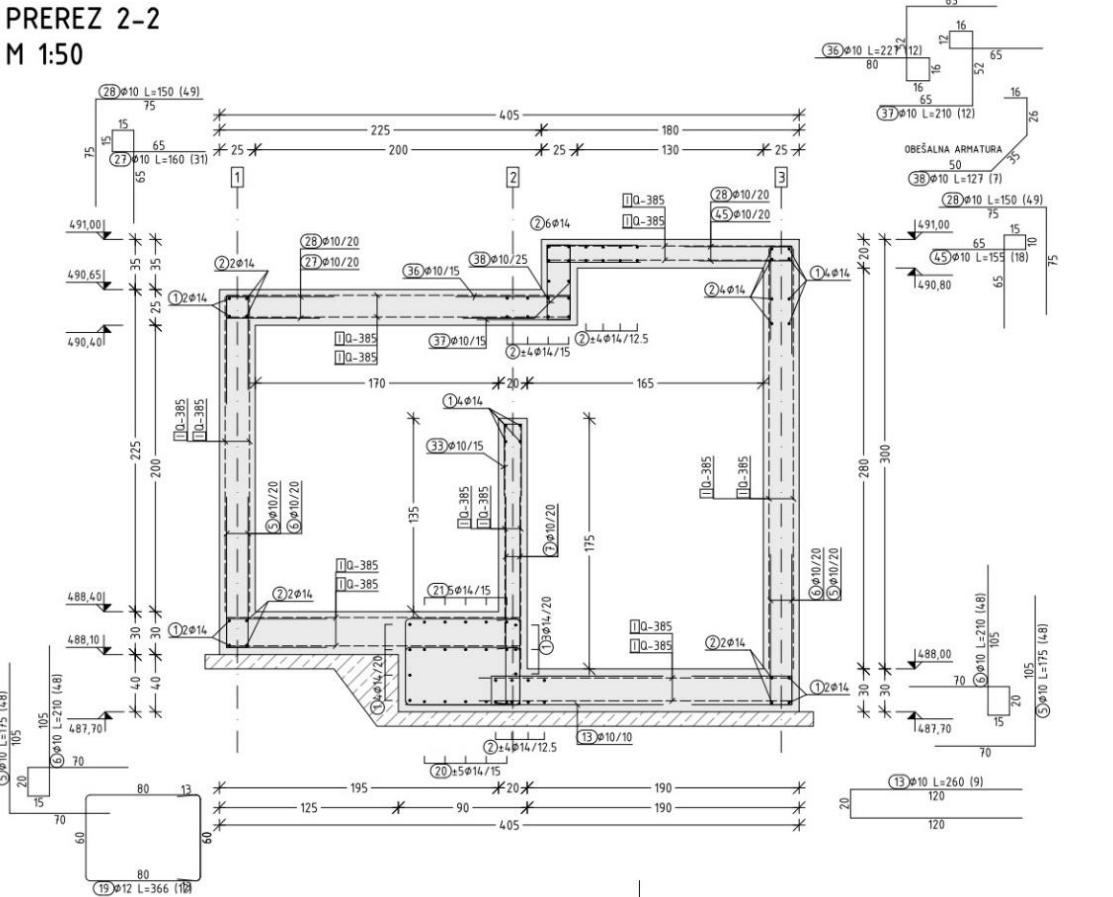


PREREZ 3-3
M 1:50

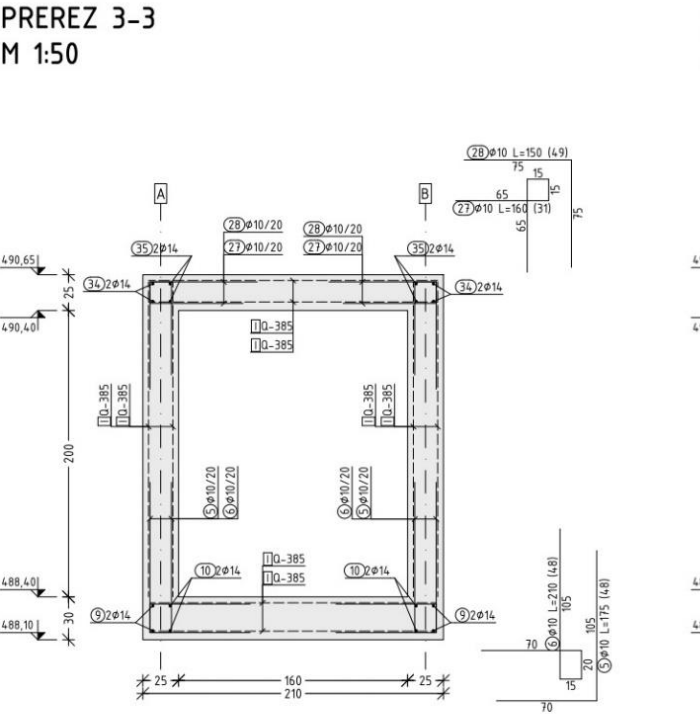

PREREZ 4-4
M 1:50

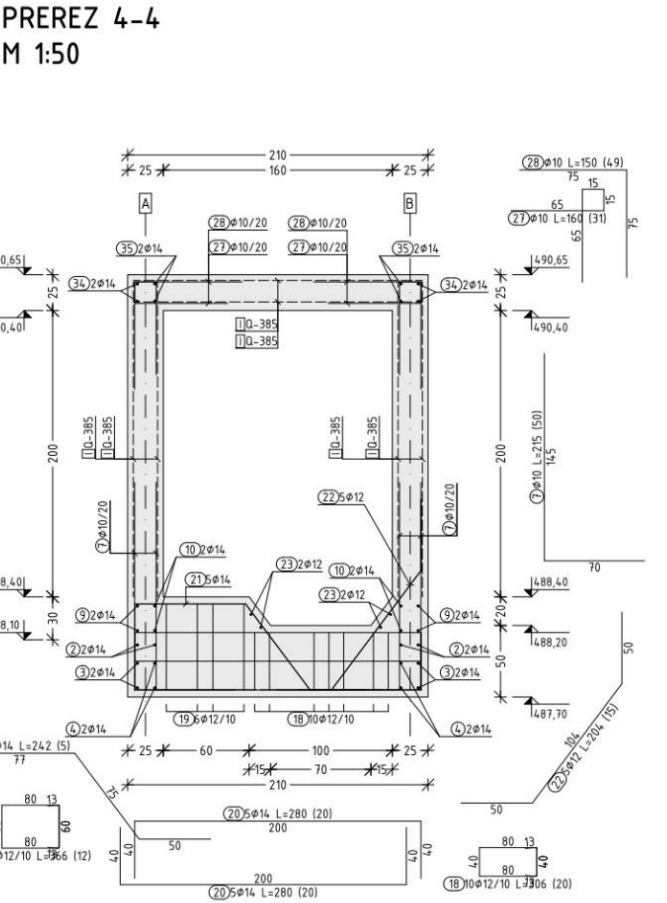

PREREZ 5-5
M 1:50

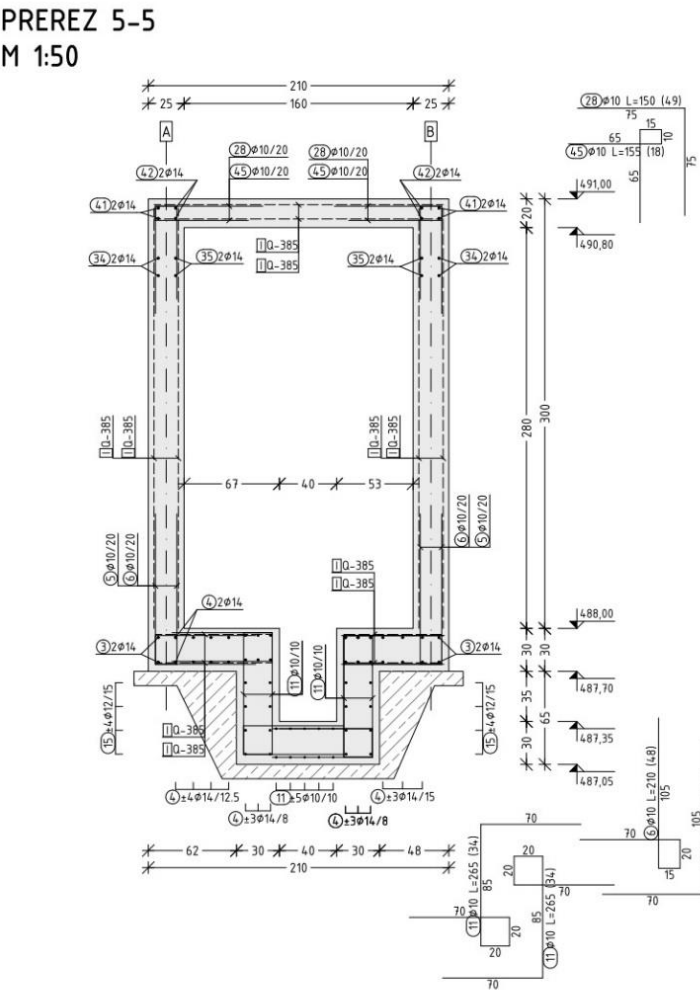

PREREZI

- OPOMBE :
- VSE MERE JE POTREBNO PREVERITI NA MESTU VGRADNJE !
GLEJ TUDI DETALJE TEHNOLOGIJE IN INŠTALACIJ !
- BETON : C30/37; XC2, XF3, XD2, XA1, PV-II, a=4,0cm
 - ARMATURNE PALICE IN MREŽE KVALITETE S500B
 - KONSTRUKCIJSKO JEKLO : S235-JR
 - ZAGOTOVITI SIDRANJE VERTIKALNIH IN HORIZONTALNIH POVRŠIN !
 - STOPNJO IN VRSTO IZPOSTAVLJENOSTI KEMIČNIM, KOT TUDI OSTALIM AGRESIVNIM VPLIVOM, JE POTREBNO PRED IZVEDBO TOČNO Določiti IN PREVERITI IZBRANE RAZREDE IZPOSTAVLJENOSTI PO DOGOVORU Z ODGOVORNO OSEBO ZA PREZEV IN VGRADNJO BETONA!
 - DELOVNI STIKI MORAJO BITI IZVEDENI VODOTESNO, Z USTREZNIM TESNILNIM TRAKOM ZA DELOVNE STIKE IZ TROGA NEOPRENSKEGA JEDRA Z ZRAČNIMI KOMORAMI IZ NABREKAJOČEGA PLAŠČA IZ SPECIALNEGA KAVČUKA (SIKA IPD). IZVEDBO DELOVNIH STIKOV JE POTREBNO ZAPISNIŠKO PREVZETI S STRANI NADZORA.
 - NAČRT PRED IZVEDBO IN NAROČANJEM ARMATURE IN JEKLA NATANČNO PREGLEDATI, VSE MOREBITNE POMANKLJIVOSTI IN NAPAKE POSREDOVATI ODGOVORNEMU PROJEKTANTU GRADBENIH KONSTRUKCIJ!
 - OB IZVAJANJU DEL JE POTREBNO GLEDATI TUDI NAČRTE TEHNOLOGIJE IN INŠTALACIJ, V AB KONSTRUKCIJO JE POTREBNO VGRADITI VSE ELEMENTE ZA SIDRANJE TEHNOLOŠKE OPREME!
 - OB IZKOPU ZA PREVERITI KOTO TEMELJENJA OBSTOJEČIH TOČKOVNIH TEMELJEVI!
 - ZABIJANJE JEKLENH PROFILOV ZA ZAŠČITO TEMELJEV IZVAJATI OB PRISOTNOSTI GEOMEHANIKA!
 - POD AB PLOŠČO IZVESTI TAMPONSKO NASUTJE UTRJENO V PLASTEŠ PO 20CM DO EV2=60MPa!

PALICE - SPECIFIKACIJA					
ozn.	oblika in mere [cm]	Ø	lg [m]	n [kos]	lgm [m]
1		14	3.00	21	63.00
2		14	2.00	52	104.00
3		14	3.70	4	14.80
4		14	2.70	26	70.20
5		10	1.75	48	84.00
6		10	2.10	48	100.80
7		10	2.15	50	107.50
8		14	2.00	16	32.00
9		14	3.50	4	14.00
10		14	3.00	4	12.00
11		10	2.65	34	90.10
12		12	3.16	10	31.60
13		10	2.60	9	23.40
14		12	2.25	12	27.00
15		12	1.60	16	25.60
16		12	1.30	8	10.40
17		14	1.70	12	20.40
18		12	3.06	20	61.20
19		12	3.66	12	43.92
20		14	2.80	20	56.00
21		14	2.42	5	12.10
22		12	2.04	15	30.60
23		12	1.50	4	6.00
24		10	1.95	10	19.50
25		10	2.40	5	12.00
26		14	2.40	8	19.20
27		10	1.60	31	49.60
28		10	1.50	49	73.50
29		14	3.00	16	48.00
30		10	1.67	110	183.70

31		14	3.75	8	30.00
32		10	1.52	18	27.36
33		10	1.12	11	12.32
34		14	4.95	4	19.80
35		14	3.95	4	15.80
36		10	2.27	12	27.24
37		10	2.10	12	25.20
38		10	1.27	7	8.89
39		8	0.94	10	9.40
40		10	1.70	6	10.20
41		14	2.70	4	10.80
42		14	2.00	10	20.00
43		12	2.00	8	16.00
44		10	1.97	10	19.70
45		10	1.55	18	27.90
46		8	0.99	12	11.88
47		10	1.38	12	16.56
48		10	1.20	30	36.00
49		10	1.10	20	22.00
50		10	1.00	8	8.00
51		8	0.37	100	37.00
52		8	0.32	10	3.20

PALICE - REKAPITULACIJA			
Ø [mm]	lgm [m]	Skupna teža [kg/m²]	Teža [kg]
S500, Ø ≤ 12 mm			
8	61.48	0.41	25.15
10	985.47	0.65	639.57
12	252.32	0.92	232.13
SKUPAJ			896.85
S500, Ø > 12 mm			
14	562.10	1.25	703.75
SKUPAJ			703.75

RAZREZ MREŽ		Q-385 (215 cm x 600 cm)	
	2x	I-4 215 x 295 I-4 215 x 295	I-5 200 x 295 I-5 200 x 295
	1x	I-8 200 x 240 I-8 200 x 240	I-3 215 x 220 I-3 215 x 220 I-6 200 x 130
	1x	I-2 200 x 220 I-2 200 x 220	I-1 205 x 200 I-1 205 x 200 I-1 205 x 200
	1x	I-1 205 x 200 I-7 200 x 170 I-7 200 x 170	

MREŽE - REKAPITULACIJA					
Oznaka mreže	B [cm]	L [cm]	n	Teža [kg/m²]	Skupna teža [kg]
Q-385	215	600	9	6.11	709.37
SKUPAJ					709.37


MREŽE - SPECIFIKACIJA						
Pozicija	Oznaka mreže	B [cm]	L [cm]	n	Teža [kg/m²]	Skupna teža [kg]
I-1	Q-385	205	200	4	6.11	100.20
I-2	Q-385	200	220	2	6.11	53.77
I-3	Q-385	215	220	4	6.11	115.60
I-4	Q-385	215	295	4	6.11	155.01
I-5	Q-385	200	295	2	6.11	72.10
I-6	Q-385	200	130	2	6.11	31.77
I-7	Q-385	200	170	2	6.11	41.55
I-8	Q-385	200	240	2	6.11	58.66
SKUPAJ						628.66

- Beton : C30/37, XC2, XF3, XD2, XA1, PV-II, Dmax=16
- Zaščitni sloj betona : a=4,0cm
- Kvalitete betonov in razredi izpostavljenosti so izbrani orientacijsko, točne razrede izpostavljenosti se določi pred začetkom gradnje z odgovorno osebo za prevzem in vgradnjo betona !
- Armaturene palice in mreže kvalitete : S 500B
- Konstrukcijsko jekle : S 235 JR
- Pri vgradnji mrež vgraditi točkovne distančnike!
- Zagotoviti sidranje vertikalnih in horizontalnih površin!
- Pred betoniranjem preveriti preboje po načrtih tehnologije in inštalacij !

IZVLEČEK ARMATURE

DETAJL JK-1
DETAJL SIDRANJA KOTNIKA 35.35.4
NA MESTU VSTOPNE ODPRTINE

M 1:10

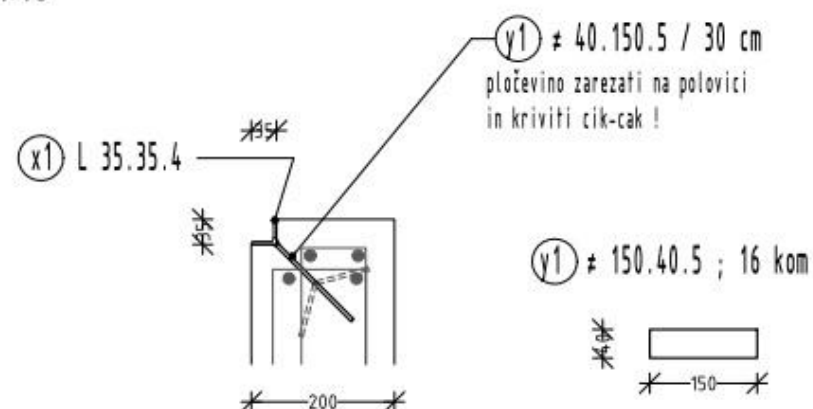

KOSOVNICA MATERIALA				S 235 JR	
* sidranje kotnikov po robovih AB konstrukcije					
PROFILI					
Ozn.	profil	kg/m	L [m]	kom	Σkg
x1	L 35.35.4	2,10	0,870	4	7,31
TEŽA PROFILOV SKUPAJ					7,31
PLOČEVINE IN ZVARI					
Ozn.	dimenzije		kg/kom	kom	Σkg
y1	150.40.5		0,24	16	3,77
	zvari (1,5 %)				0,11
TEŽA JEKLA SKUPAJ					3,88
SKUPNA TEŽA					11,19

OPOMBE :

VSE MERE JE POTREBNO PREVERITI NA MESTU VGRADNJE !
GLEJ TUDI DETAJLE TEHNOLOGIJE IN INŠTALACIJ !

- Beton : C30/37, XC2, XF3, XD2, XA1, PV-II, Dmax=16
- Zaščitni sloj betona : a=4,0cm
- Kvalitete betonov in razredi izpostavljenosti so izbrani orientacijsko, točne razrede izpostavljenosti se določi pred začetkom gradnje z odgovorno osebo za prevzem in vgradnjo betona !
- Armaturne palice in mreže kvalitete :S 500B
- Konstrukcijsko jekle : S 235 JR
- Pri vgradnji mrež vgraditi točkovne distančnike!
- Zagotoviti sidranje vertikalnih in horizontalnih površin!
- Pred betoniranjem preveriti preboje po načrtih tehnologije in inštalacij !

RAZTEŽILNIK ; SIDRANJE KOTNIKA
NA MESTU VSTOPNE ODPRTINE