




PREREZ B - B

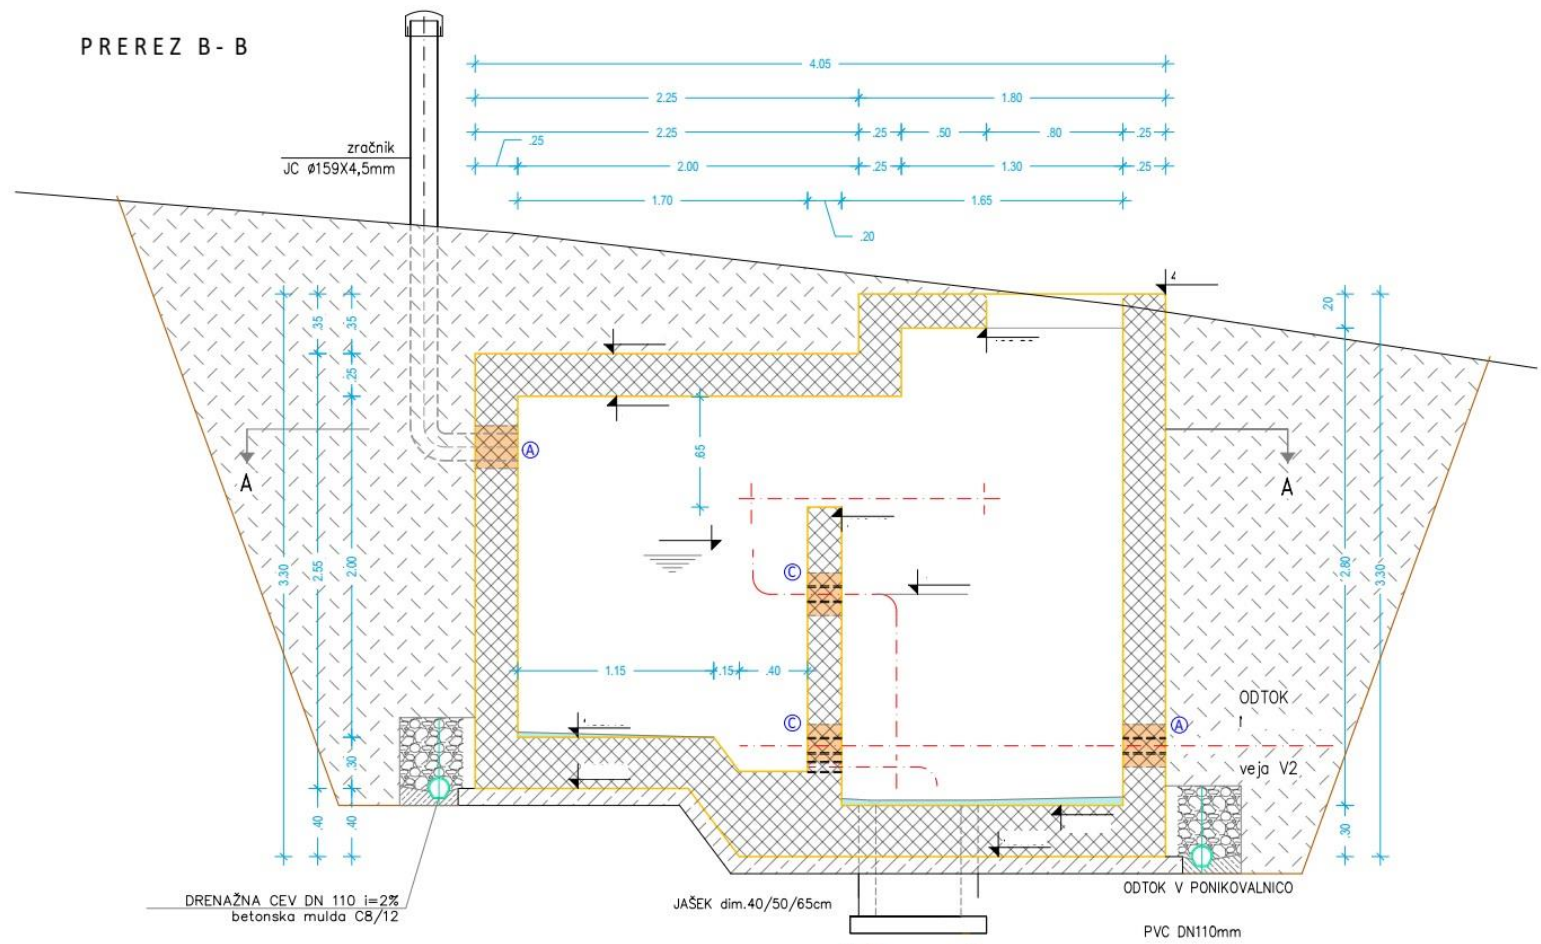

PREREZ C - C

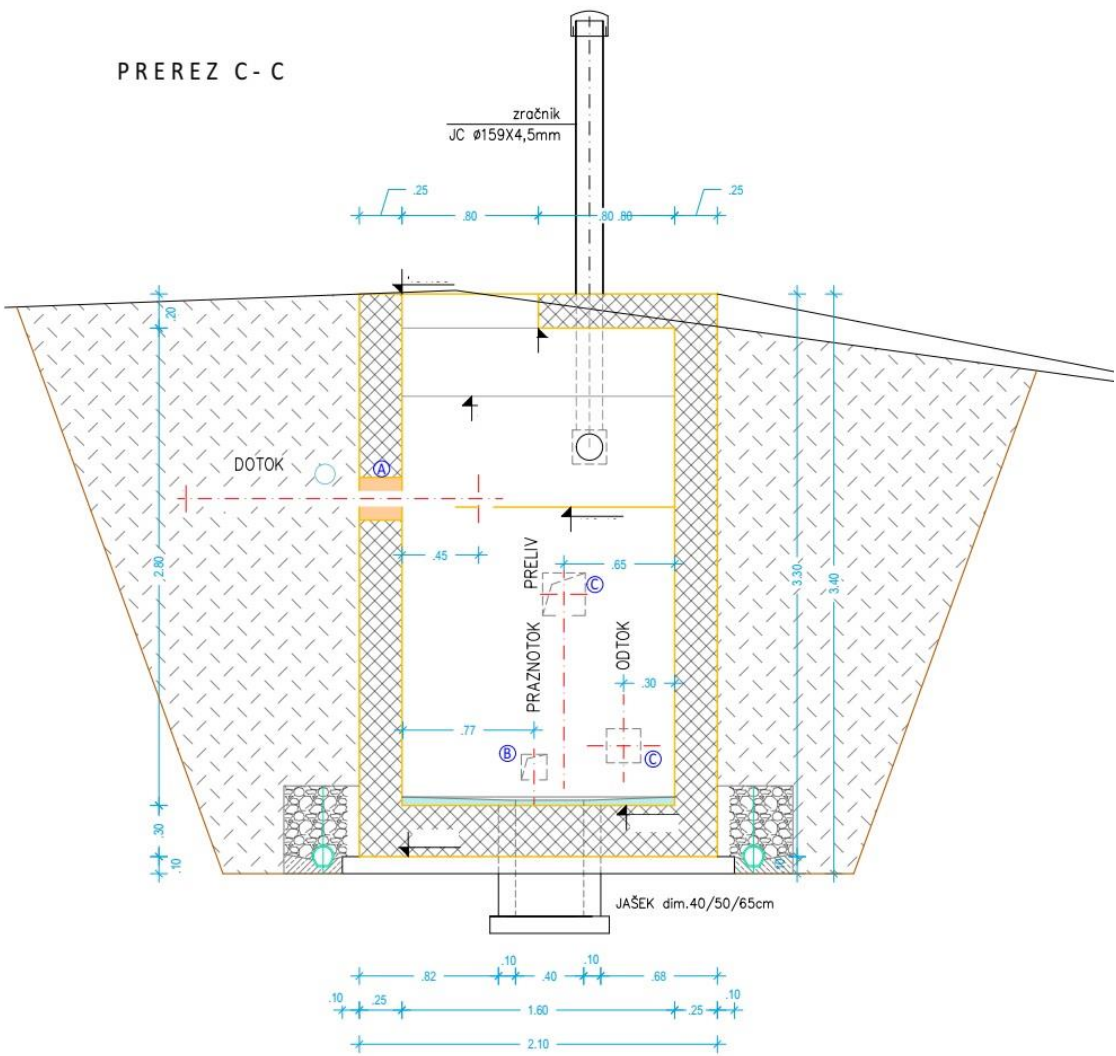

TLORIS (PREREZ A - A)

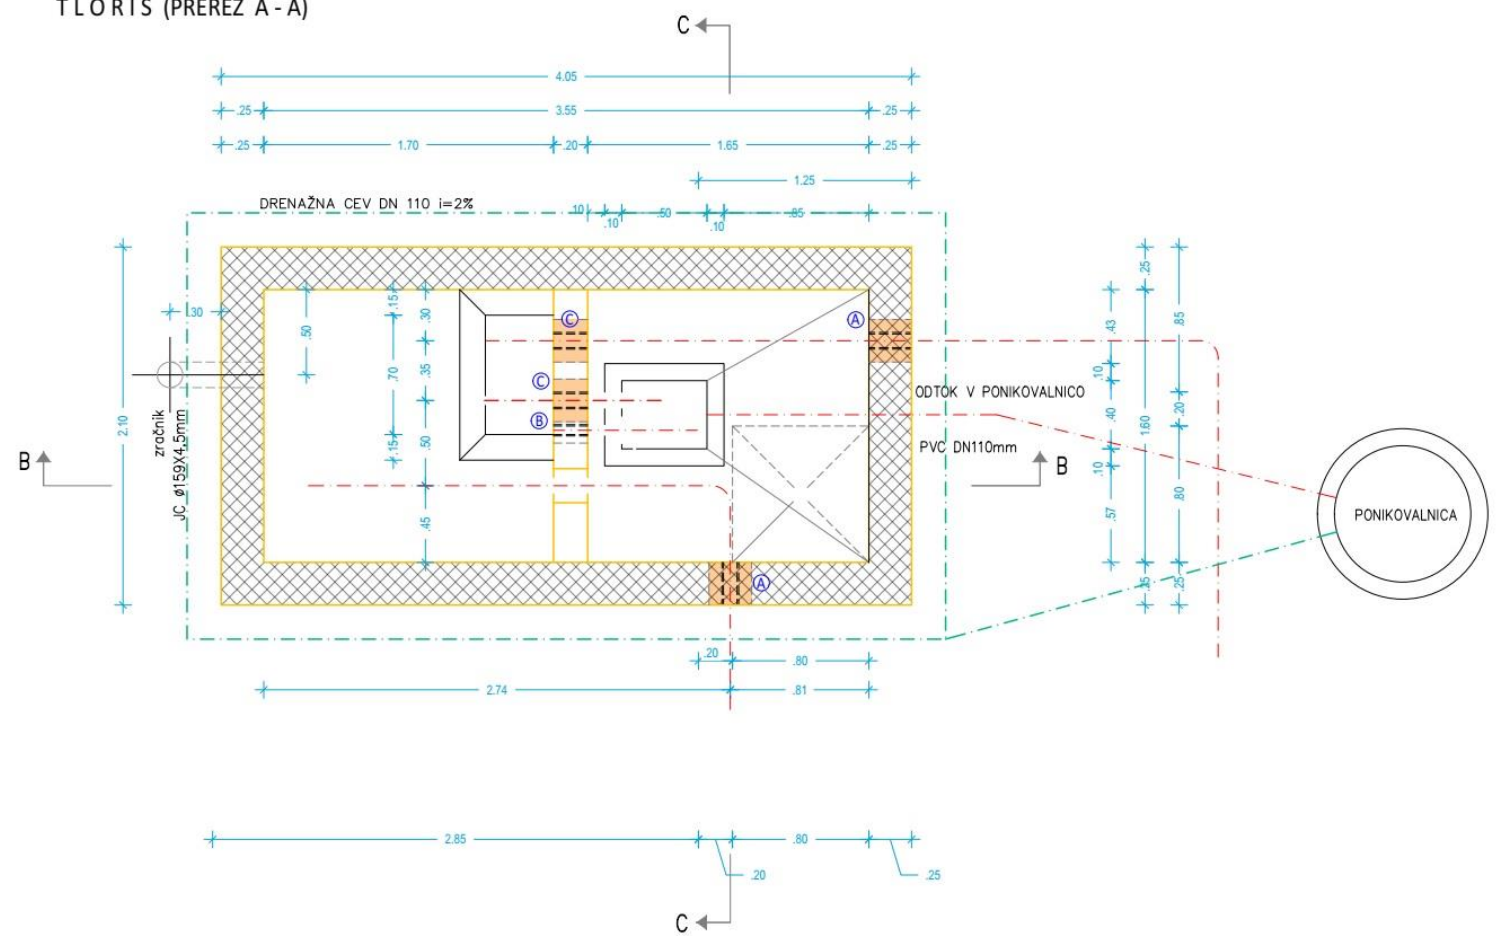

ODPRTINE se po vgradnji cevi
zapolnijo s hitroveznim, vodotesnim
trajnoelastičnim kitom (malto)

oznaka	velikost odprtine	deb. stene	kom
A	25 x 25cm	25cm	2
B	15 x 15cm	20cm	1
C	25 x 25cm	20cm	2