


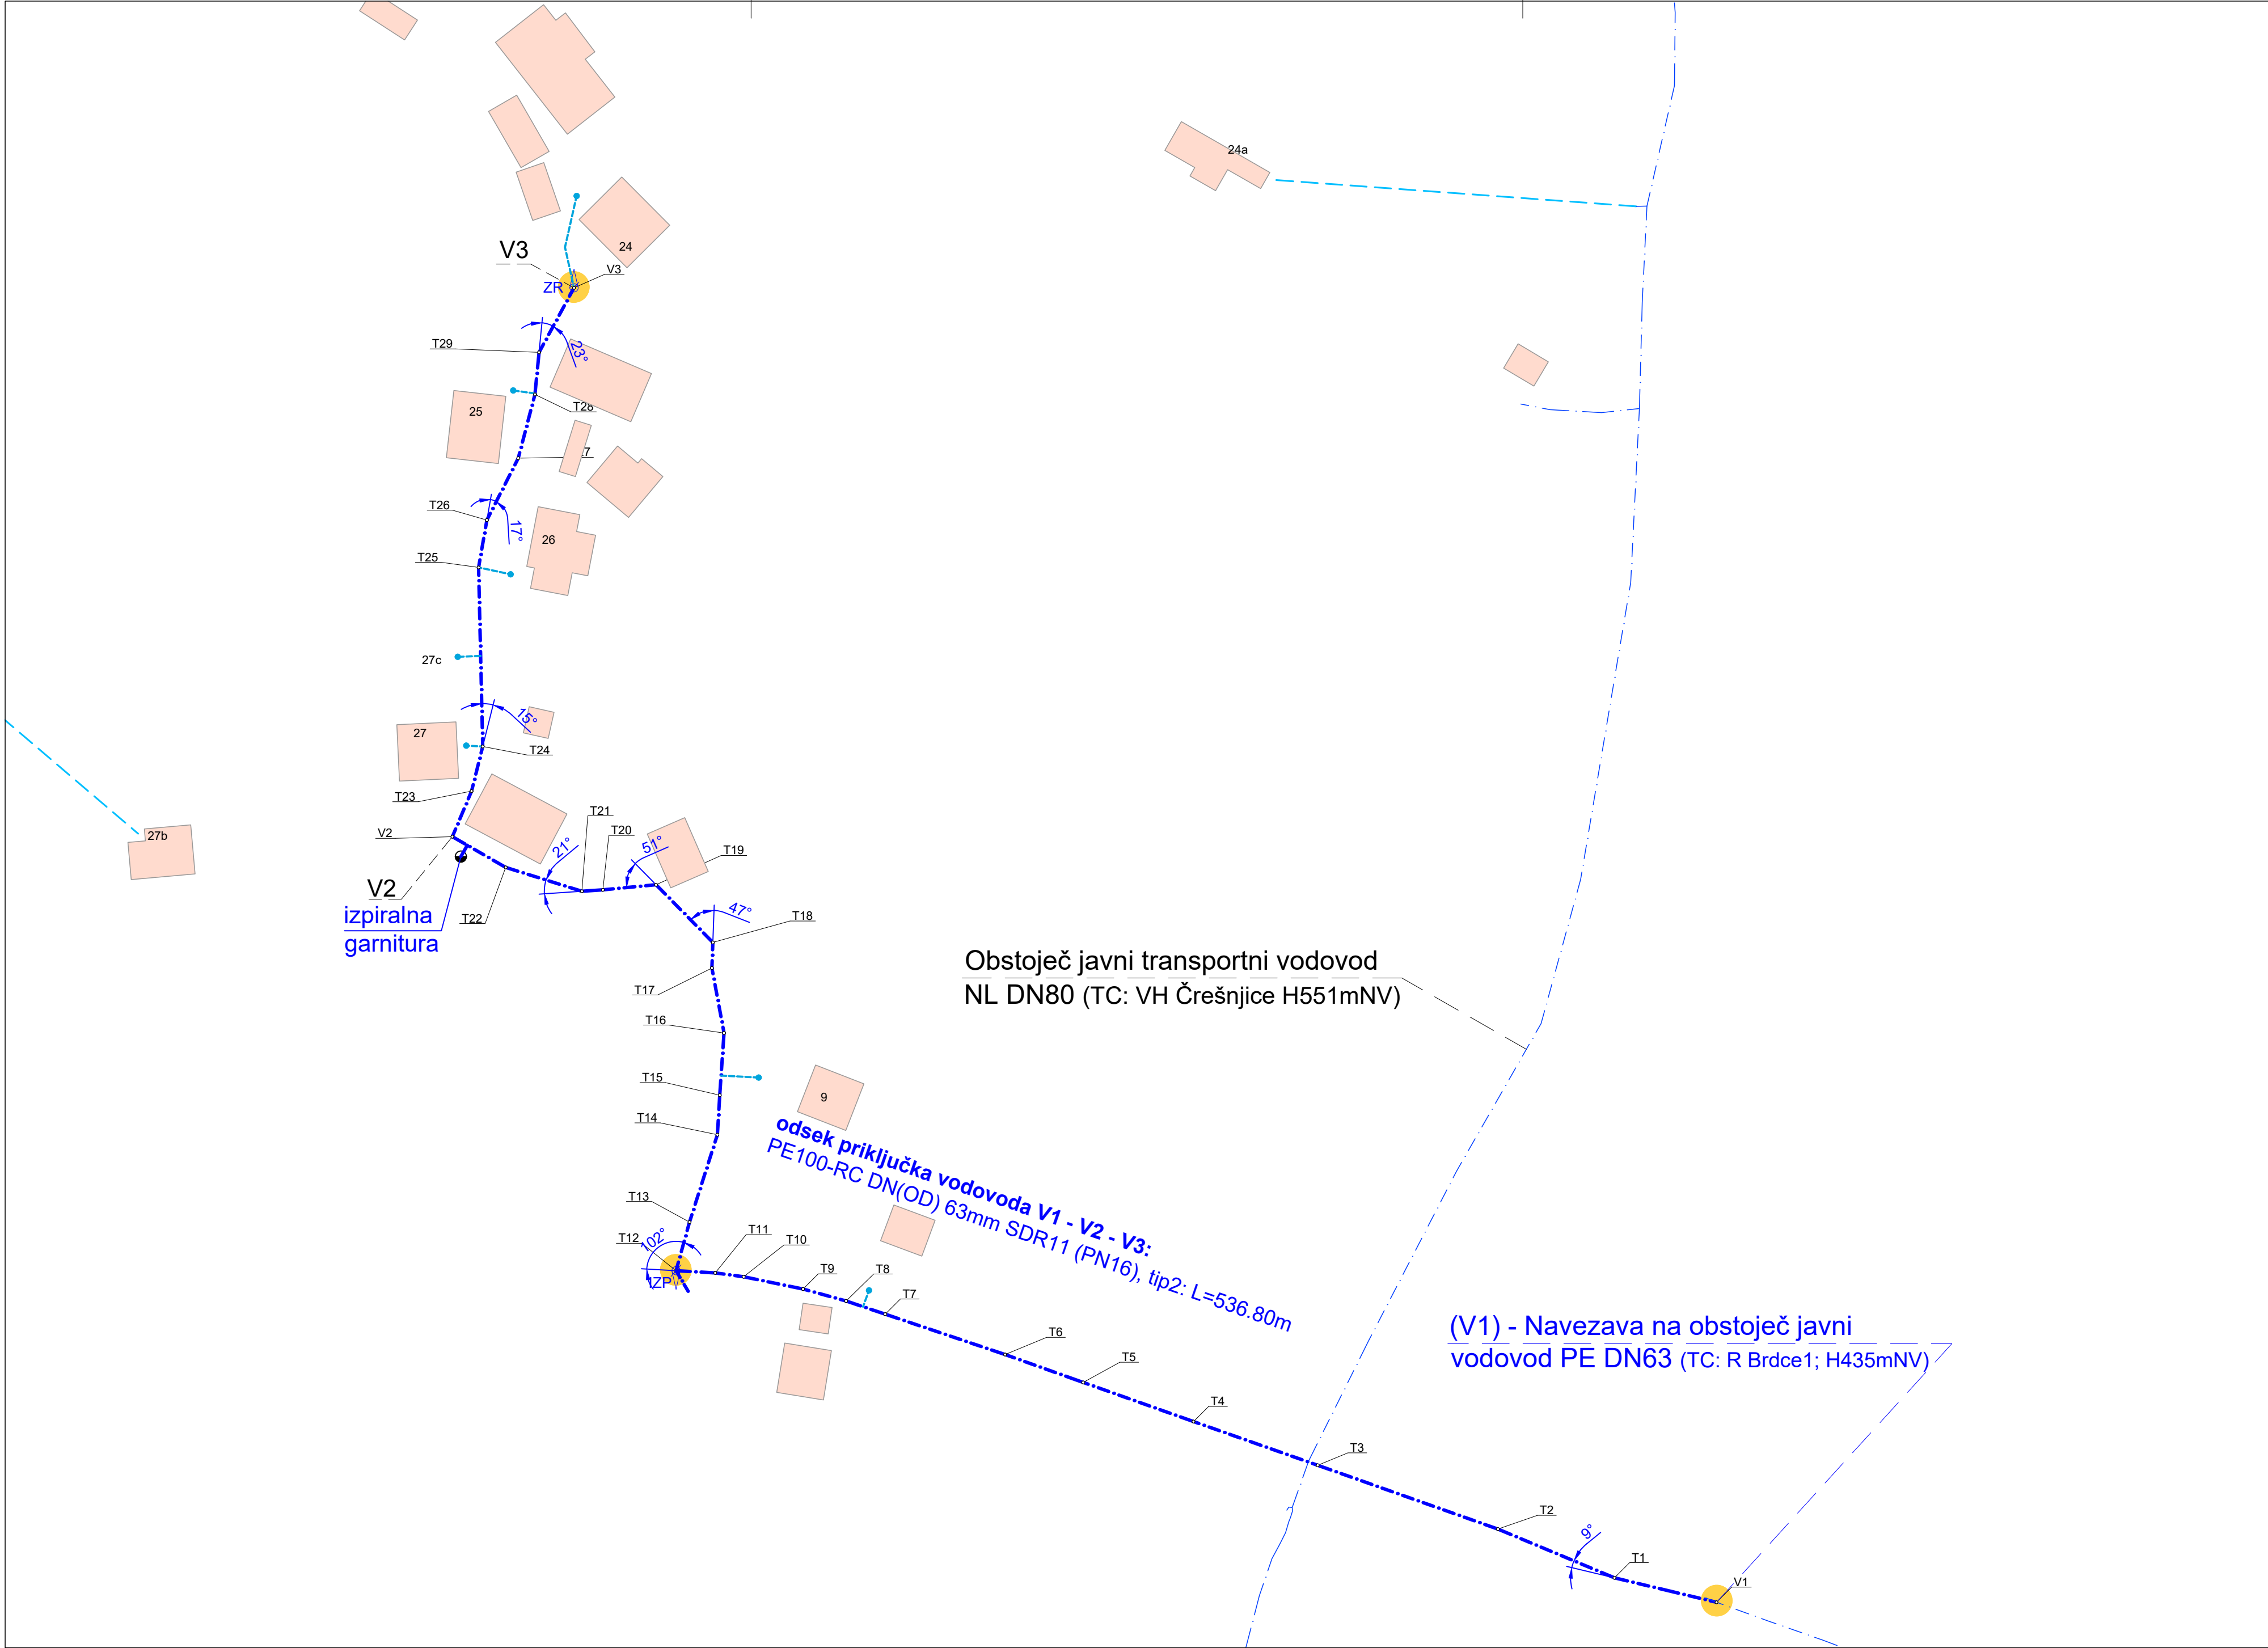

LEGENDA:

- obstoječe:**
- javni vodovod (VO-KA j.p., d.o.o.)
 - obstoječ fiktivni vod vodovodnega priključka
- projektirano:**
- priključni vodovodni cevovod
 - odcepi vodovodnih priključkov

(V1) navezava 1 na obstoječ vodovod

1. obstoječa cev PE DN63	2 kom.
2. PE el. var. spojka DN63 PN16	2 kom.
3. Prirobnica DN50 s končnikom DN63 PN16	1 kompl.
4. LTŽ EV zasun DN50 z vgr.g in c.k. PN16	1 kom.
5. cev PE100rc DN63 PN16 (tip2)	1 kom.
6. označevalna tablica "vodovod"	1 kom.

T12 (IZP)

2. PE el. var. spojka DN63 PN16	2 kom.
3. Prirobnica DN50 s končnikom DN63 PN16	2 kom.
4. LTŽ EV zasun DN50 z vgr.g in c.k. PN16	1 kompl.
5. cev PE100rc DN63 PN16 (tip2) L=5m	1 kom.
7. PE T kos DN 63/63 PN16	1 kom.
8. LTŽ žabja zaklopka DN80 PN16	1 kom.
9. PE koleno 90° za el.v. DN63 PN16	1 kom.

V2 - izpiralna garnitura

2. PE el. var. spojka DN63 PN16	2 kom.
3. Prirobnica DN50 s končnikom DN63 PN16	2 kom.
4. LTŽ EV zasun DN50 z vgr.g in c.k. PN16	1 kompl.
5. cev PE100rc DN63 PN16 (tip2) L=5m	1 kom.
6. označevalna tablica "vodovod"	1 kom.
7. PE T kos DN 63/63 PN16	1 kom.
9. PE koleno 90° za el.v. DN63 PN16	1 kom.
10. LTŽ podzemna izpiralna garnitura Hawle, DN50 (Nr.:98504) s cestno kapo	1 kompl.

V3 (ZR)

3. prirobnica DN50 z EF nastavkom/končnikom DN63	2 kom.
5. cev PE100rc DN63 PN16 (tip2) L=5m	1 kom.
7. PE T kos DN90/63 PN16	1 kom.
11. avtom. zračnik za podz. vgradnjo DN50, PN16 L=1055mm	1 kompl.
12. prirobnica DN50 z notranjim navojem DN32	1 kom.

T18, T19

5. PE100RC DN63 SDR11 (PN16)	2 kom.
13. PE EF koleno DN63, 45° za el.fuz. varjenje PN16	2 kom.

T21, T29

5. PE100RC DN63 SDR11 (PN16)	2 kom.
14. PE EF koleno DN63, 30° za el.fuz. varjenje PN16	2 kom.

Specifikacija za obnove in navezave na obstoječe hišne priključke

5. cev PE100rc DN63 PN16 (tip2)	8 kom.
15. navrtni zasun za PE100rc DN63 (ZAK34)	8 kom.
16. koleno vrtljivo za PE DN32 (ZAK 34)	8=65m
17. PE DN32 v Z.C. DN75	8 kompl.
18. vodomerni jašek z vodomernim sklopom DN32/25	8 kompl.
19. Drobn material in oprema DN32 (spojke, fittingi..)	8 kompl.

SPECIFIKACIJA MONTAŽNE OPREME CEVOVODA:

1. obstoječa cev PE DN63	6 kom.
2. PE el. var. spojka DN63 PN16	8 kom.
3. Prirobnica DN50 z EF končnikom DN63 PN16	3 kompl.
4. LTŽ EV zasun DN50 z vgr.g in c.k. PN16	2 kom.
5. cev PE100rc DN63 PN16 (tip2)	3 kom.
6. označevalna tablica "vodovod"	1 kom.
7. PE T kos DN 63/63 PN16	2 kom.
8. LTŽ žabja zaklopka DN80 PN16	1 kompl.
9. PE koleno 90° za el.v. DN63 PN16	1 kompl.
10. LTŽ podzemna izpiralna garnitura Hawle, DN50 (Nr.:98504) s cestno kapo	1 kompl.
11. avtom. zračnik za podz. vgradnjo DN50, PN16 L=1055mm	1 kompl.
12. prirobnica DN50 z notranjim navojem DN32	2 kom.
13. PE EF koleno DN63, 45° za el.fuz. varjenje PN16	2 kom.
14. PE EF koleno DN63, 30° za el.fuz. varjenje PN16	8 kom.
15. navrtni zasun za PE100rc DN63 (ZAK34)	8 kom.
16. koleno vrtljivo za PE DN32 (ZAK 34)	70m
17. PE DN32 v Z.C. DN75	8 kompl.
18. vodomerni jašek z vodomernim sklopom DN32/25	8 kompl.
19. Drobn material in oprema DN32 (spojke, fittingi..)	8 kompl.

SPECIFIKACIJA CEVOVODA in SPOJK CEVOVODA:

2. PE el. var. spojka DN63 PN16	11 kom.
5. cev PE100RC DN63 PN16 (tip2)	L=548m

SPECIFIKACIJA CEVOVODA HIŠNIH PRIKLJUČKOV:

17. PE100RC DN32 SDR11	L=70m
20. PE hitra spojka DN32 PN16	10. kom.

EVIDENTIRANJE SPREMEMB			
DATUM	OPIS	POTRDIL	PODPIS
PROJEKTANT			
KOSTANJ-PROJEKT			
Uroš Kostanjšek s.p.			
Strmca 117, 3270 Laško			
NAZIV OBJEKTA: »Vodovodni priključek Podgorje pod Čerinom«			
INVESTITOR: Občina Vojnik, Keršova ulica 8, 3212 Vojnik			
VRSTA PROJEKTNE DOKUMENTACIJE: DGD			
VRSTA PRIKAZA: Tehnični prikaz zbirnega prikaza			
VSEBINA RISBE: Montažni načrt cevovoda			
		IDENT. ŠT.:	PODPIS:
ODG. OSOBA PROJEKTANTA: Uroš Kostanjšek, dipl.inž.grad.		IZS G-3348	15.05.2025
ODG. PROJEKTANT: Uroš Kostanjšek, dipl.inž.grad.		IZS G-3348	15.05.2025
SODELAVCI:			
DATUM: maj 2025		MERILO:	ŠT. RISBE:
ŠT. PROJEKTA: 10/2024-K-P		1:1000/-	9.6