



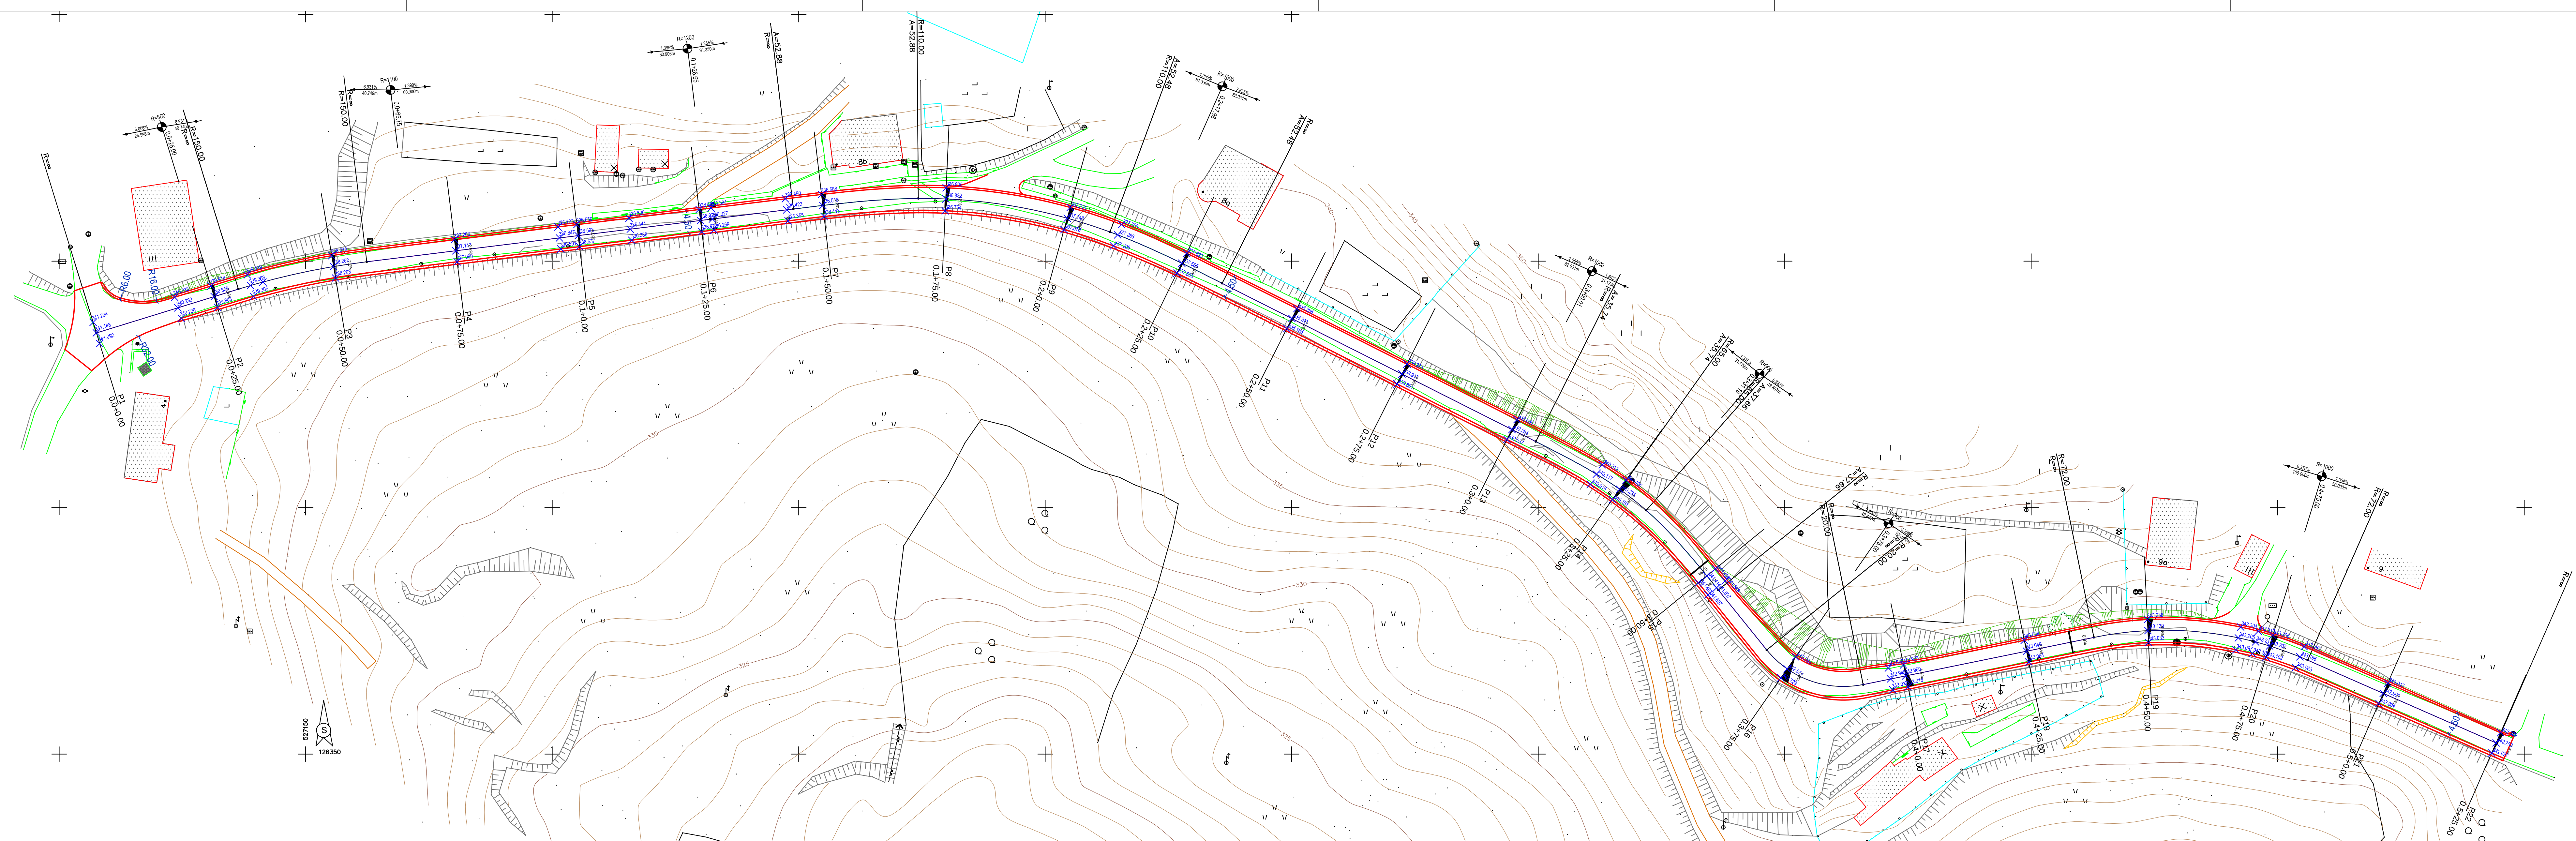

#### LEGENDA:

- OBSTOJEČE - OBJEKT
- PROJEKTIRANE VIŠINE
- PREČNI SKLONI

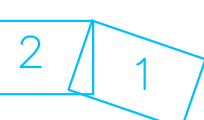

urejena meja  
katastr. stanje  
mejno znamenje

- jašek okr.
- jašek kvad.
- požiralnik
- hidrant
- zapirač
- omarica (tel.,el.)



|                       |  |                              |  |                                  |  |                                                                               |  |
|-----------------------|--|------------------------------|--|----------------------------------|--|-------------------------------------------------------------------------------|--|
| Št. sprem.            |  | Opis spremembe               |  | Datum                            |  | Podpis                                                                        |  |
| Projektirano podjeto  |  | IZS 1338                     |  | Opomba glede varovanja podatkov: |  | Dajanje te dokumentacije naprej kakor tudi kopiranje, uporabljanje in dajanje |  |
| Investitor:           |  | OBČINA VOJNIK                |  | Vsebinsko risbe:                 |  | SITUACIJA ZAKOLIČBE                                                           |  |
| Projektant:           |  | MILAN SETINA, dipl.inž.grad. |  | Datum:                           |  | 1:500                                                                         |  |
| Projektirano podjeto: |  | IZS G-1291                   |  | Datum:                           |  | JANUAR 2016                                                                   |  |
| Št. projekta:         |  | Št. načrta:                  |  | Vrsta načrta:                    |  | Številka risbe:                                                               |  |
| 001/16                |  | 001/16                       |  | PZI                              |  | 3 NAČRT CESTE                                                                 |  |
