


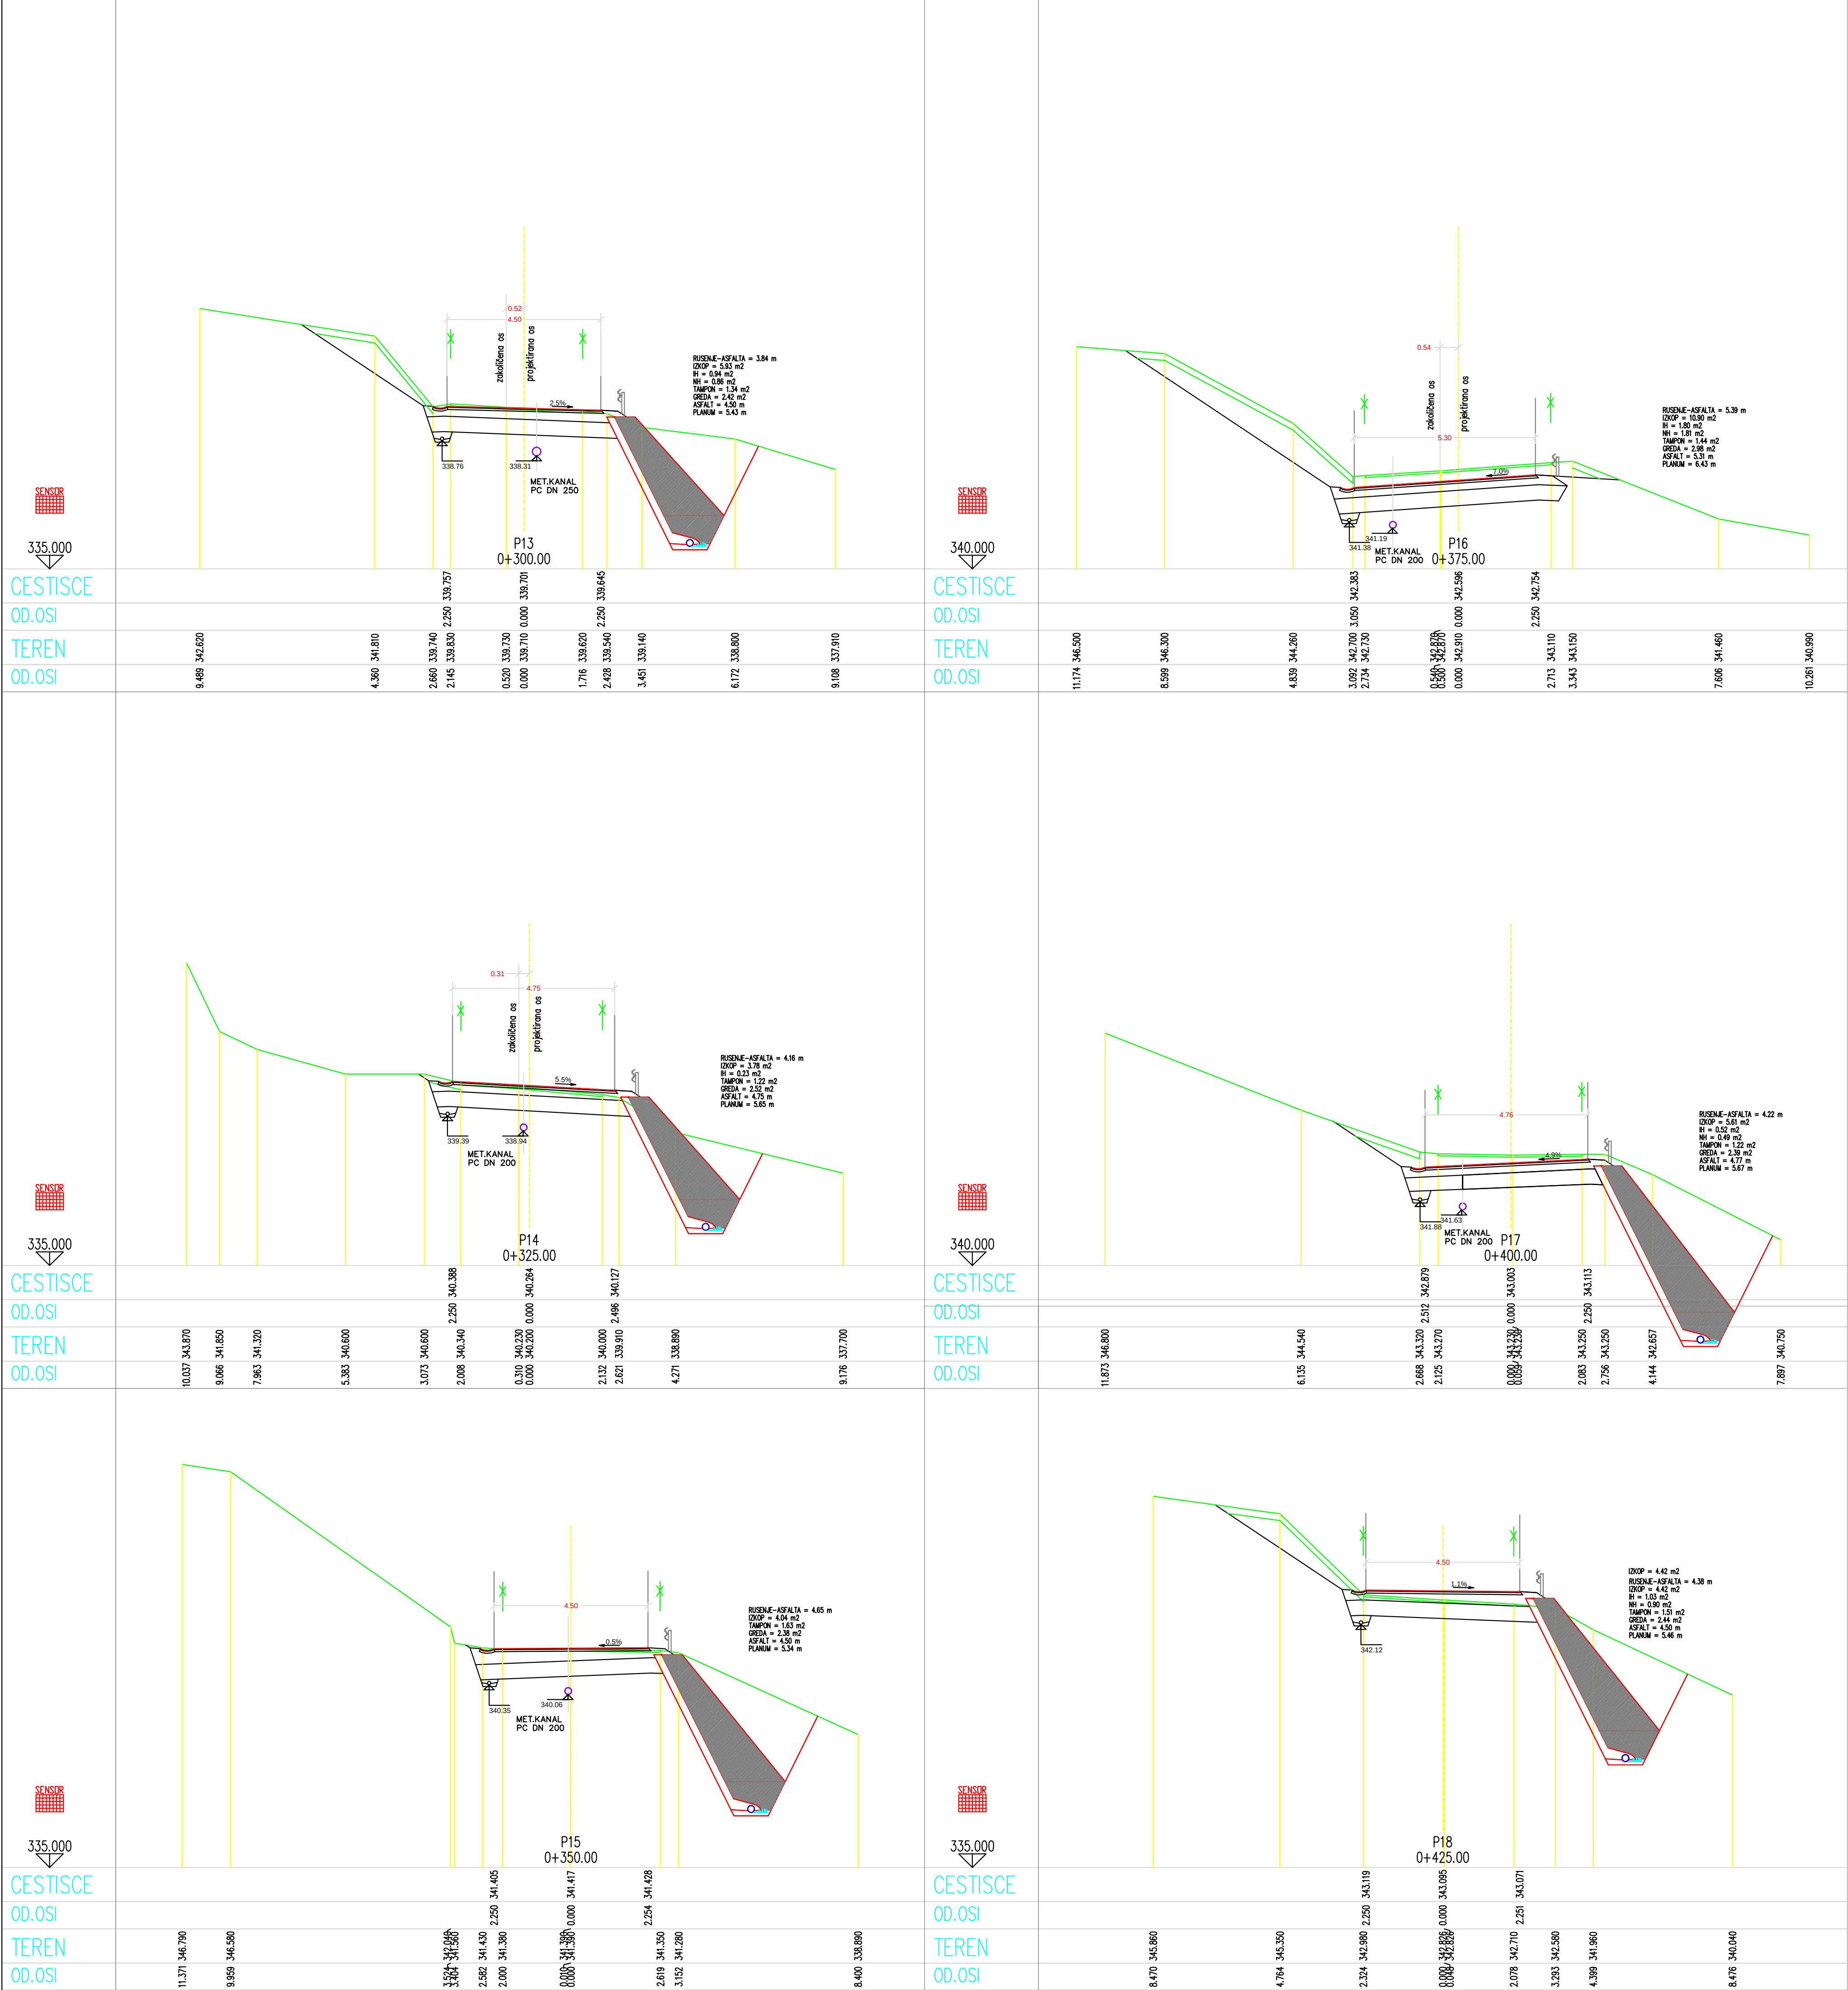

Št. sprem.		Opis spremembe		Datum		Podpis	
Projektovno podjelo:				IZS 1338			
 RC PLAN M načrtje za trajnostno in okoljsko ulico XIV. dvižev 1A, CELJE				Opomba glede varovanja podatkov: Dajanje te dokumentacije naprej kakor tudi kopiranje, uporabljanje in dajanje ovestili o njeni vsebini ni dovoljeno, če ni posebej odobreno. Za vsa opravila, ki bi bila v nasprotju s tem dovoljenjem, ali predvideno denarno nadomestilo za ostale škodo. Proizdano so vse pravice v primeru dovoljene paleta.			
				Vsebinska risba:			
				PREČNI PROFILI OD P13 DO P18			
Investitor: OBČINA VOJNIK KERŠOVA 8 3212 VOJNIK				Merilo: 1:100			
Objekt, lokacija: PLAZ BOVŠE				Dat.: JANUAR 2016			
Ime in priimek:		Identifikacijska številka:		Datum:		Podpis:	
Odgovorni vodja projekta: Milan ŠETINA, dipl.inž.grad.		IZS G-1291		13.01.2016			
Odgovorni projektant: Milan ŠETINA, dipl.inž.grad.		IZS G-1291		13.01.2016			
Projekcent/občasti: Damijan GOTLIN, dipl.inž.prom.				13.01.2016			
Št. projekta:		Št. načrta-mape:		Vrsta proj. dok.:		Vrsta načrta:	
						Številka risbe:	
001/16		001/16		PZI		3 NAČRT CESTE	
						7.3	