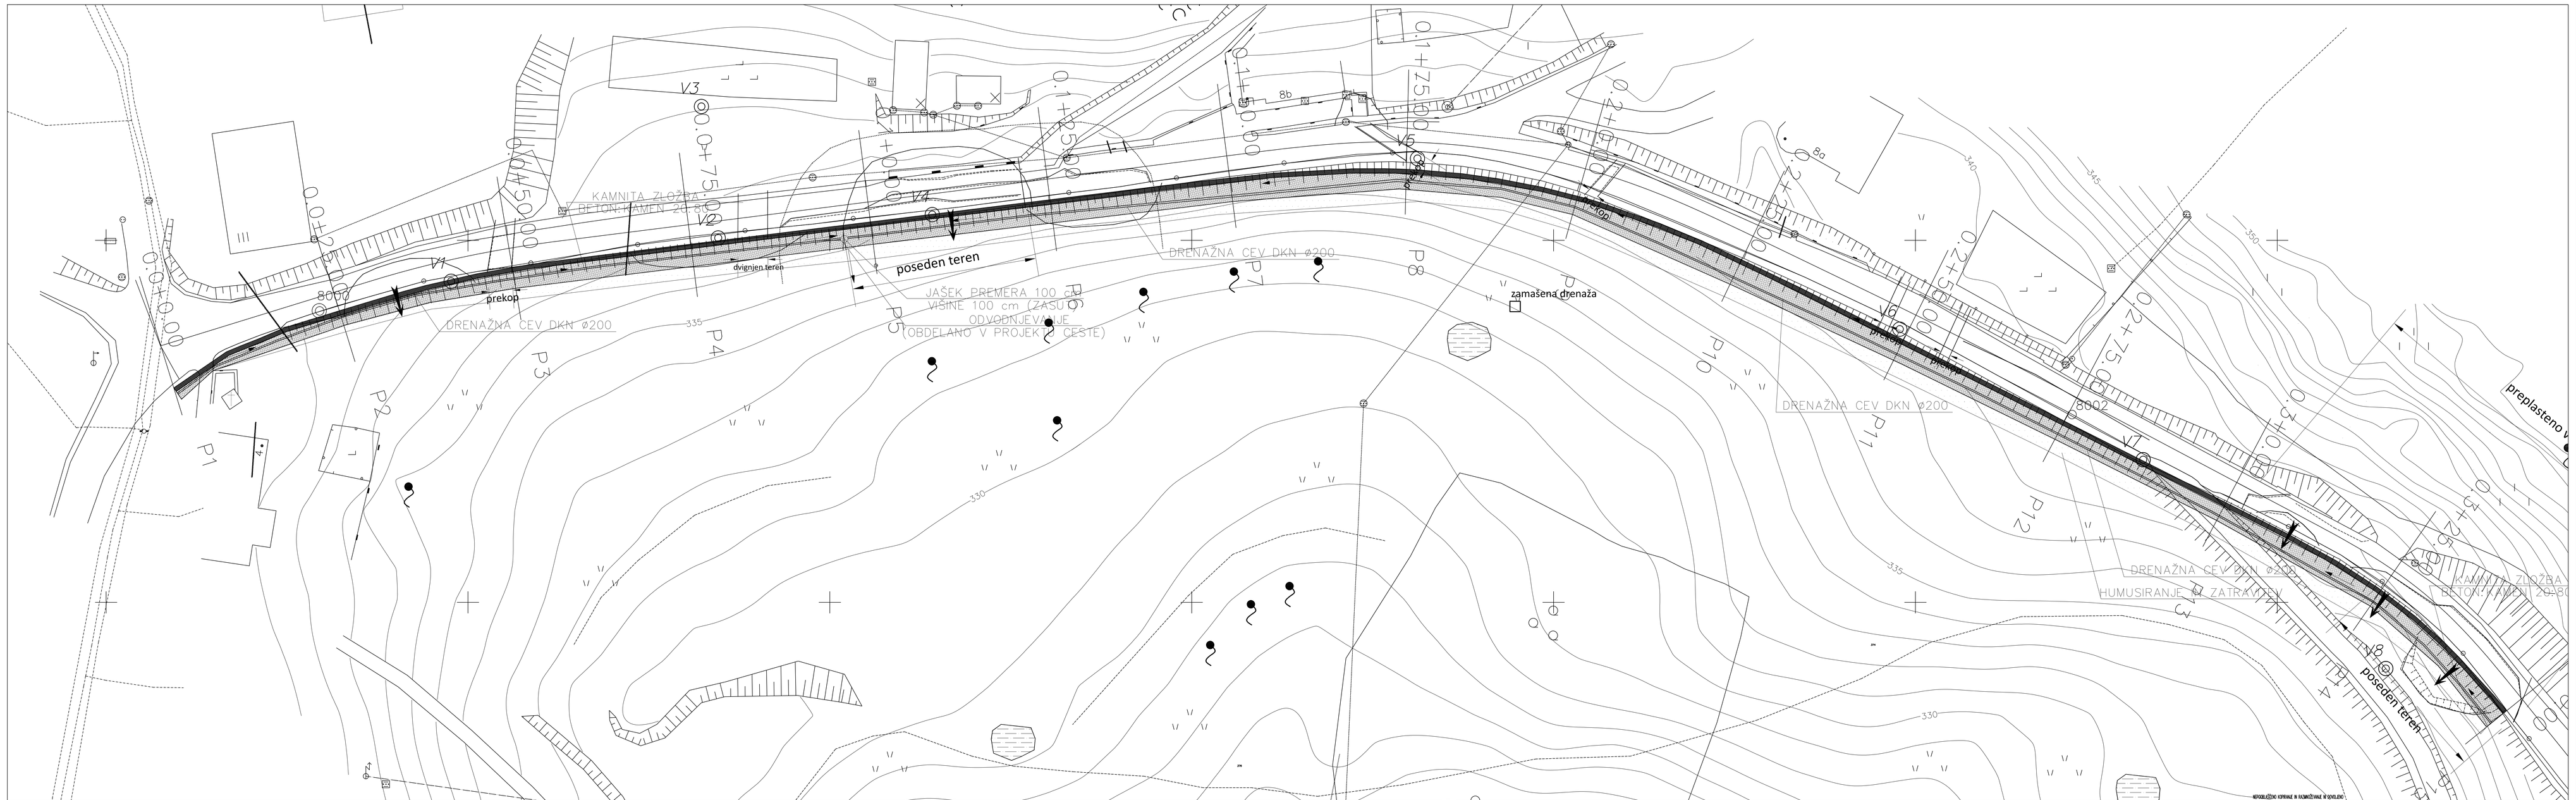
KAMNITA ZLOŽBA
DRENAŽNA CEV DKN ø200
JAŠEK PREMERA 100 cm
VIŠINE 100 cm (ZASUT O)
ODVODNJEVANJE
(OBDELANO V PROJEKT CESTE)
HUMUSIRANJE IN ZATRAVITEV
poseden teren
dvignjen teren
prekop
zamašena drenaža
preplastenoV
V1
V2
V3
V4
V5
V6
V7
V8
P1
P2
P3
P4
P5
P6
P7
P8
P9
P10
P11
P12
8a
8b
335
330
340
345
350
0.0+000
0.0+050
