
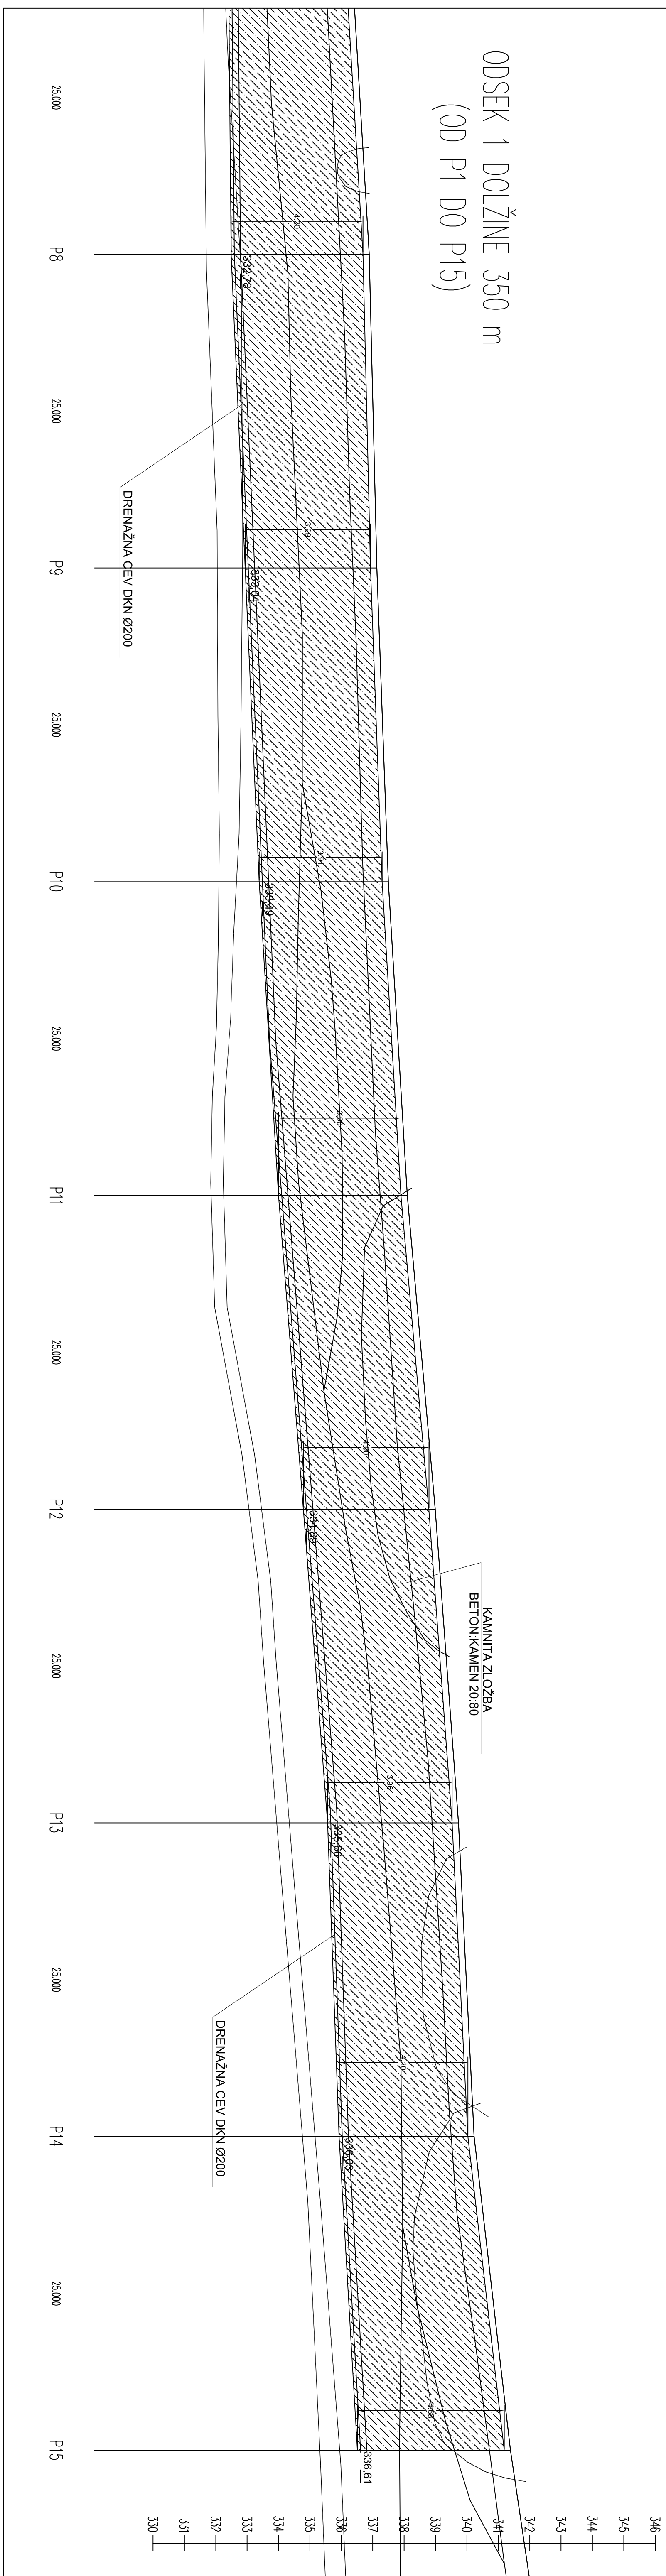


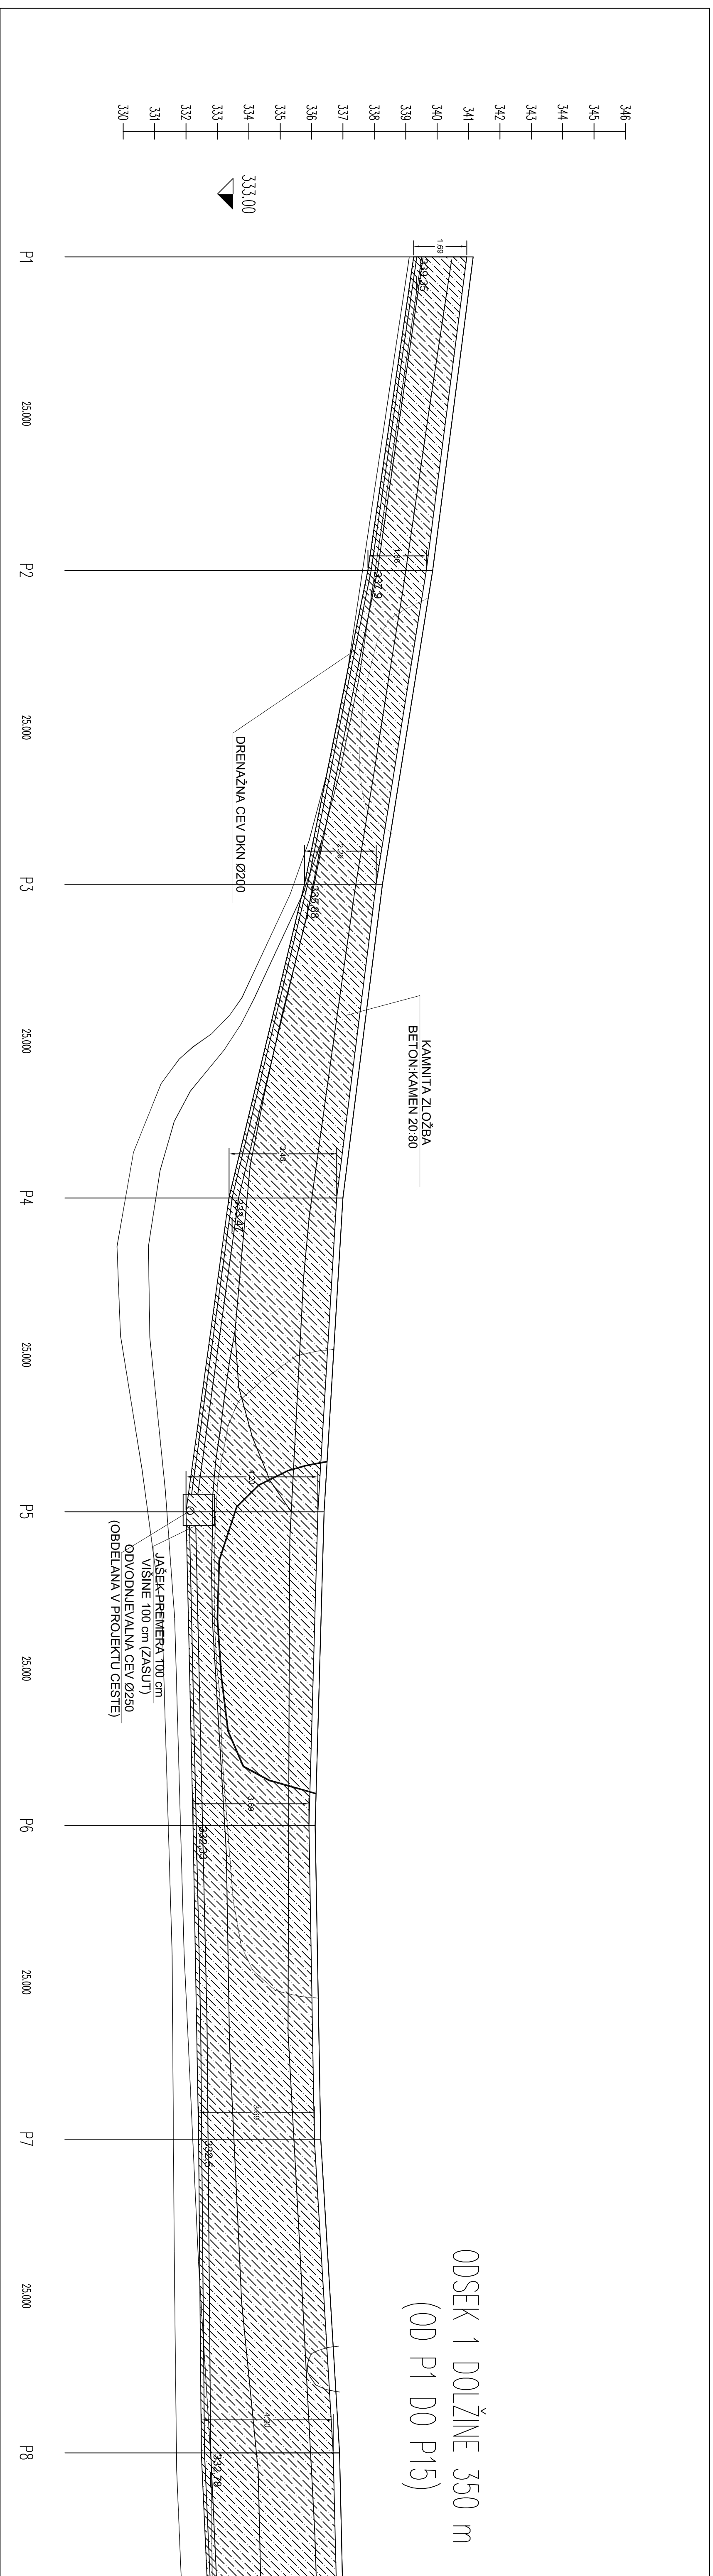

OBJEKT: »Plaz Bovšček«		IZDAJEN:	
MESTNOST:		IZDAJEN:	
OBČINA VOLINK Krško 8 3212 VOLINK		 IZPOLNIO: IZPOLNIO: RESARNOVIČ, univ.dipl.inž.ing. zvr. inženjerske stroke, št.p.	
IMENJE: PROJEKT PZI VZDOLŽNI PROFIL-ODSEK 1		ŠT. KNJIGA 06/16/P1 ŠT. PROJEKTA	
000. PROJEKTANT: Ibor Resarnovič, univ.dipl.inž.ing. zvr. inženjerske stroke: 06/19 GS-5/2021		Identifikacija stroke podpisa: 06/19	
datum:		datum:	
datum:		datum:	
datum:		datum:	
MERO: 1:100		MERO: 1:100	
DATUM: JANUAR 2016		DATUM: JANUAR 2016	
USŠ STEVILKA: G.3.		USŠ STEVILKA: G.3.	

NAČRT: **PROJEKT SANACIJE PLAZU**