
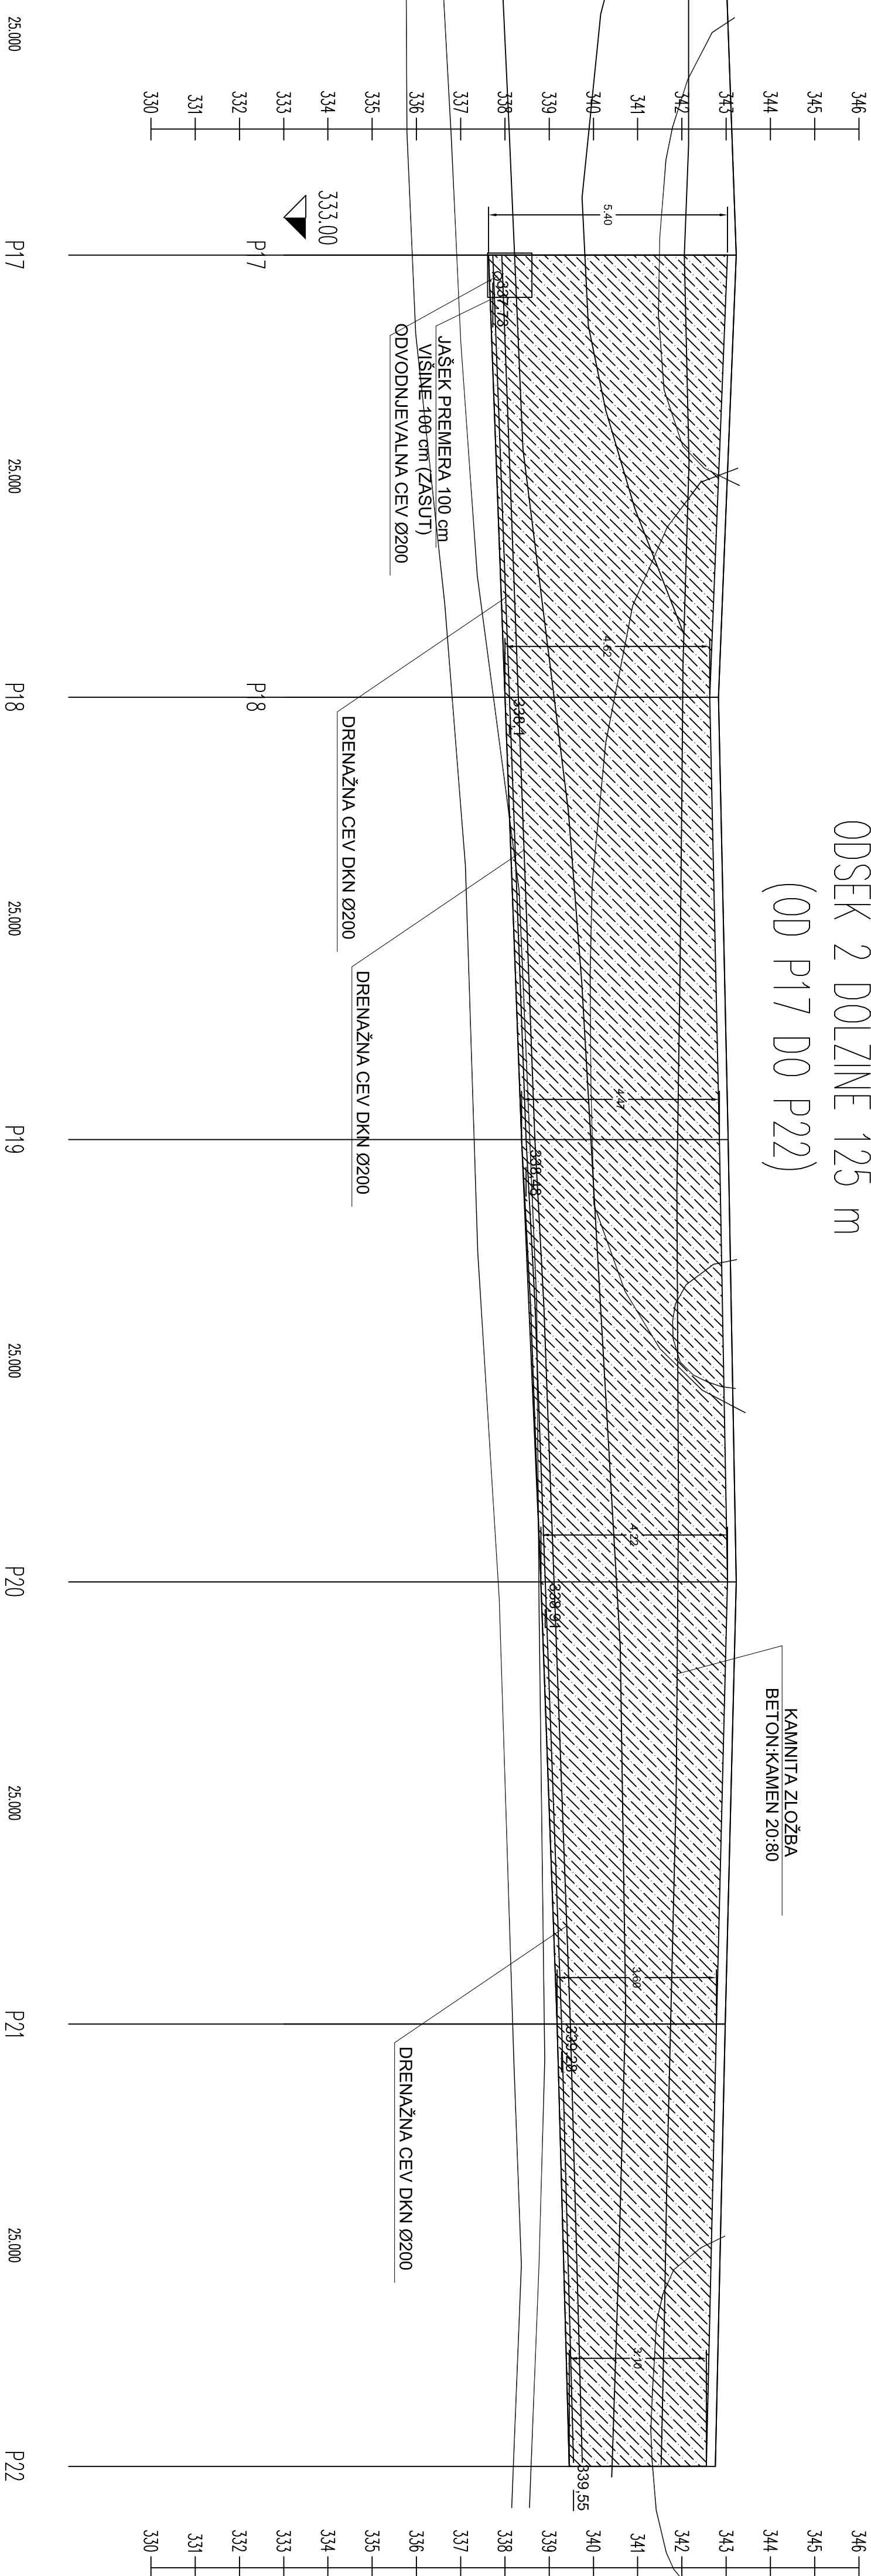


ODSEK 2 DOLŽINE 125 m  
(OD P17 DO P22)

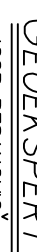

NEPOOBLAŠČENO KOPIRANJE IN RAZMNOŽEVANJE NI DOVOLJENO

|                                                                                   |  |   |
|-----------------------------------------------------------------------------------|--|---|
| OBJEKT:<br><b>»Plaz Bojšek«</b>                                                   |  | IZVAMALEC:<br><br> GEOEKSPERT<br>IČOR: RESANOVIC*<br>univ.dipl.ingr.ud. s.p. |
| INVESTITOR:<br><br><b>OBČINA VOJNIK</b><br><b>Keršova 8</b><br><b>3212 Vojnik</b> |  |   |
| Identifikacijsko številko podjetja: 00570                                         |  |   |

|                                                                   |                          |                                                  |
|-------------------------------------------------------------------|--------------------------|--------------------------------------------------|
| <p><b>MAKRT: PROJEKT PZI</b></p>                                  | <p><b>ŠT. MAKRTA</b></p> | <p><b>ŠT. PROJEKTA</b></p>                       |
| <p><b>VZDOLŽNI PROFIL-ODSEK 2</b></p>                             | <p>06/16-P1</p>          |                                                  |
| <p><b>006. PROJEKTANT:</b> Igor Resanovič, univ.dipl.inž.rud.</p> |                          | <p><b>Identifikacijsko število projekta:</b></p> |
| <p><b>Identifikacijsko število:</b> 0679 IZS-R-0031</p>           | <p><b>datum:</b></p>     | <p><b>FAZA PROJEKTA:</b> PZI</p>                 |
|                                                                   | <p><b>datum:</b></p>     | <p><b>MERILO:</b> 1:100</p>                      |
|                                                                   | <p><b>datum:</b></p>     | <p><b>DATUM:</b> JANUAR 2016</p>                 |
|                                                                   | <p><b>datum:</b></p>     | <p><b>LIST ŠTEVILKA:</b> G.4.</p>                |

NAČRT:  
**PROJEKT SANACIJE PLAZU**