


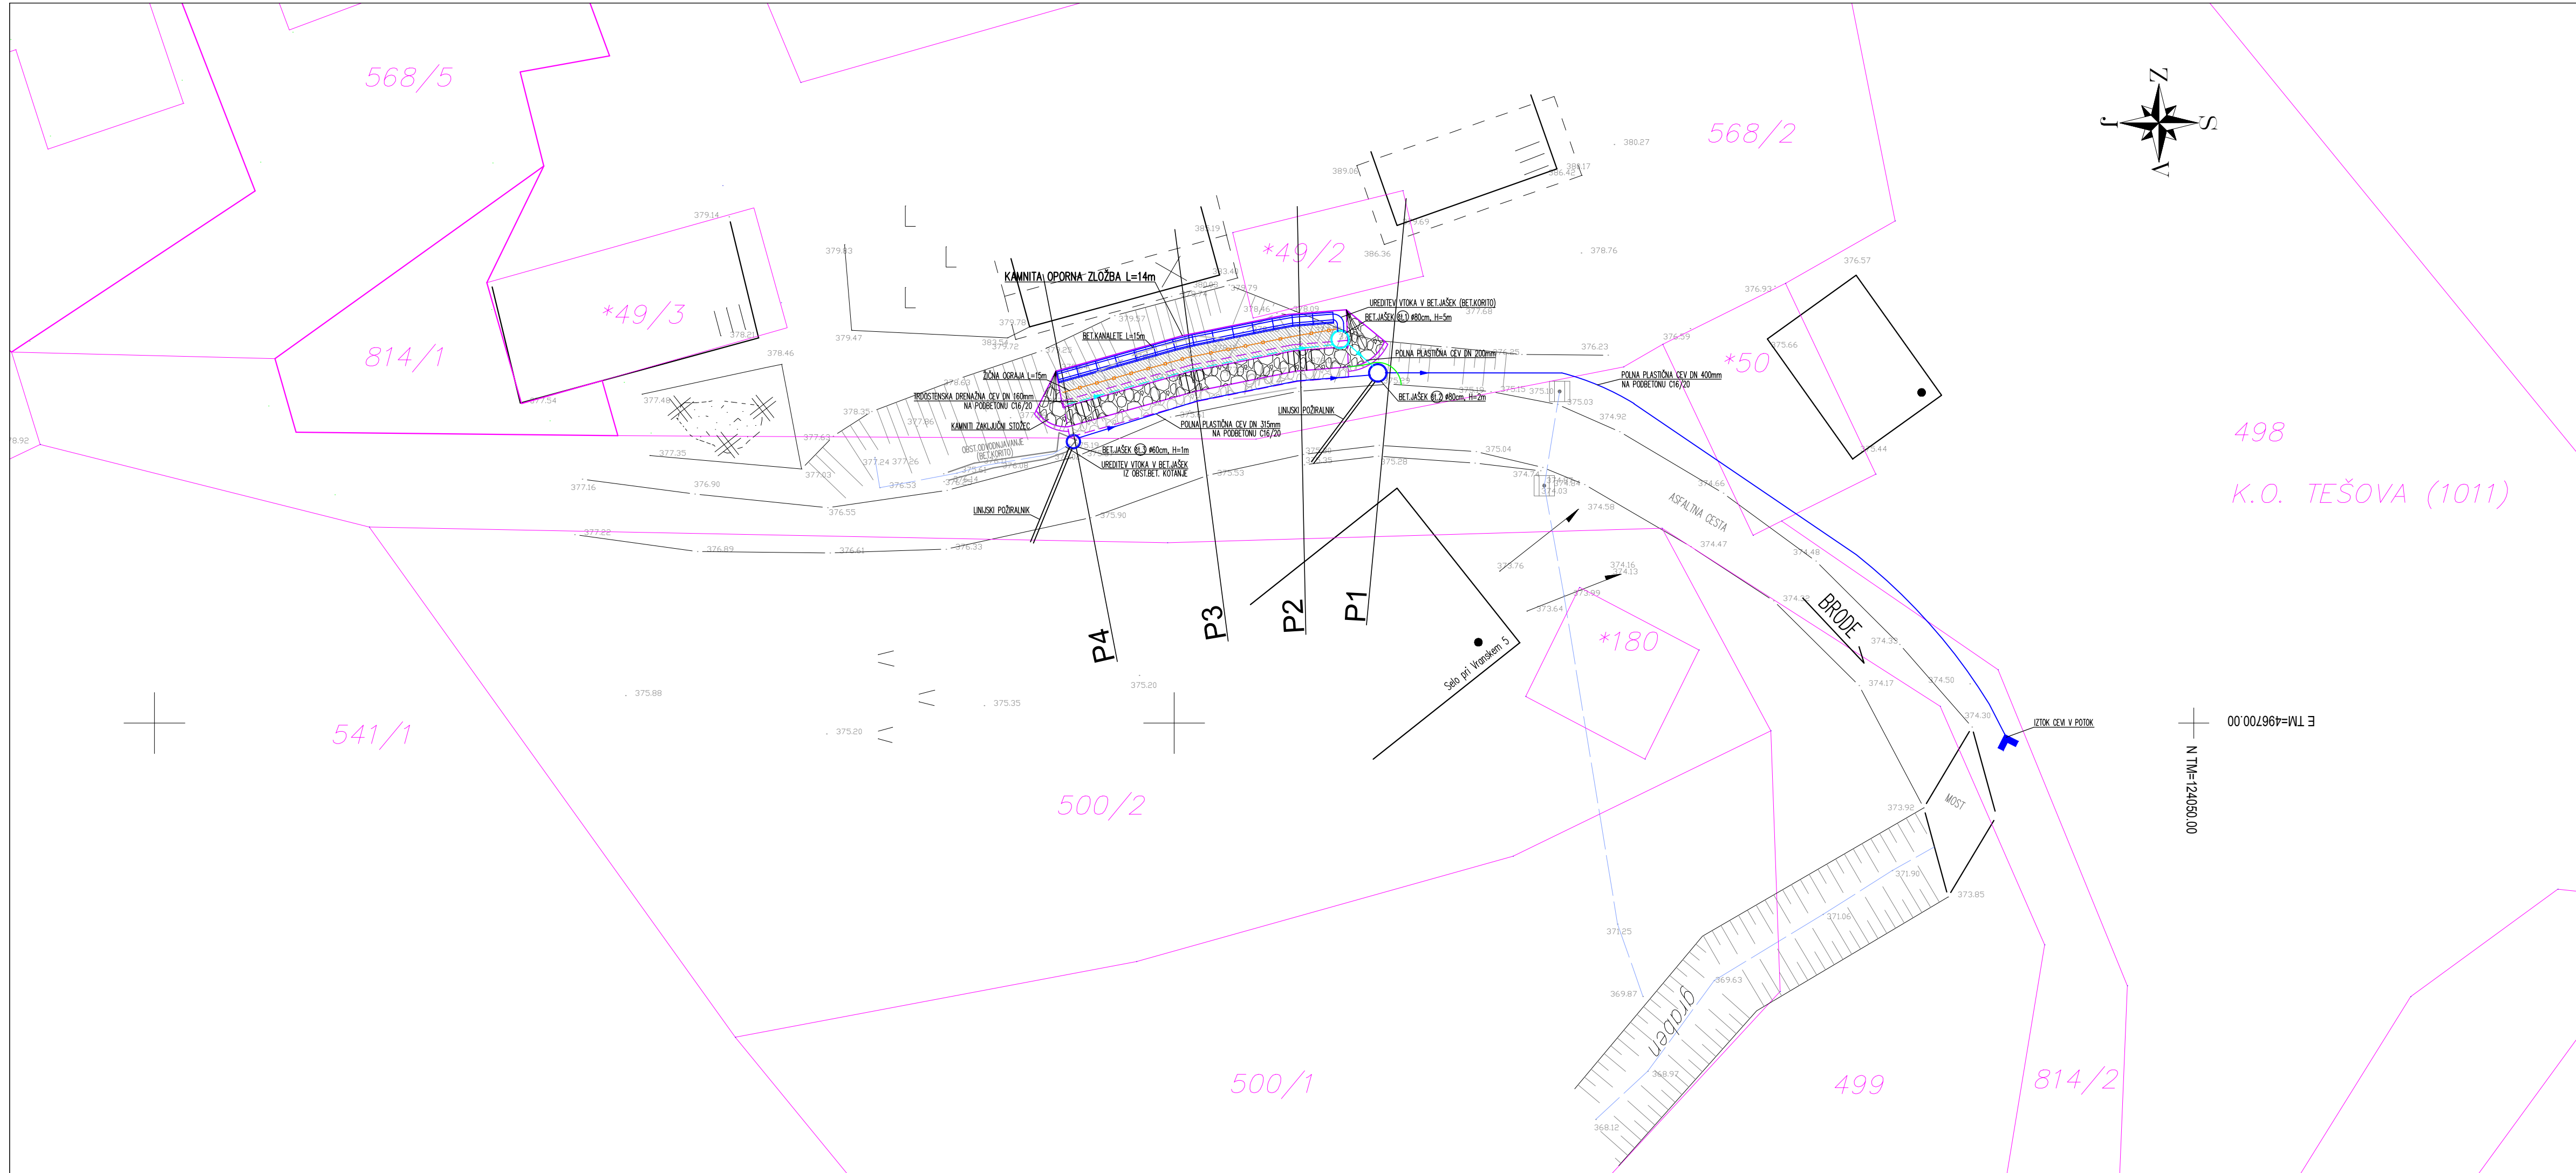

Projektant: GRADING d.o.o. Podjetje za gradbeni inženiring MARIBOR				Cesta/lokacija: SANACIJA PLAZU NA JP 992521 BRODE – SELO (pod gospodarskim poslopljem)	
Investitor: OBČINA VRANSKO Vransko 59 3305 Vransko				Vsebina/naslov risbe: SITUACIJA KONČNEGA STANJA	
Vodja projekta:	Ime in priimek:	Id. št.:	Podpis:	Št. projekta:	Merilo:
	Milja BIRSA, u.d.i.grad.	G-0969		941	1:200
Pooblaščen inženir:	Milja BIRSA, u.d.i.grad.	G-0969		Št. načrta:	Datum:
Obdelal:	Amadeja MARKO, d.i.grad.			941 K	januar 2020
Kontroliral:				Faza:	Št. lista:
Id. št. pri IZS:				PZI	G.4