


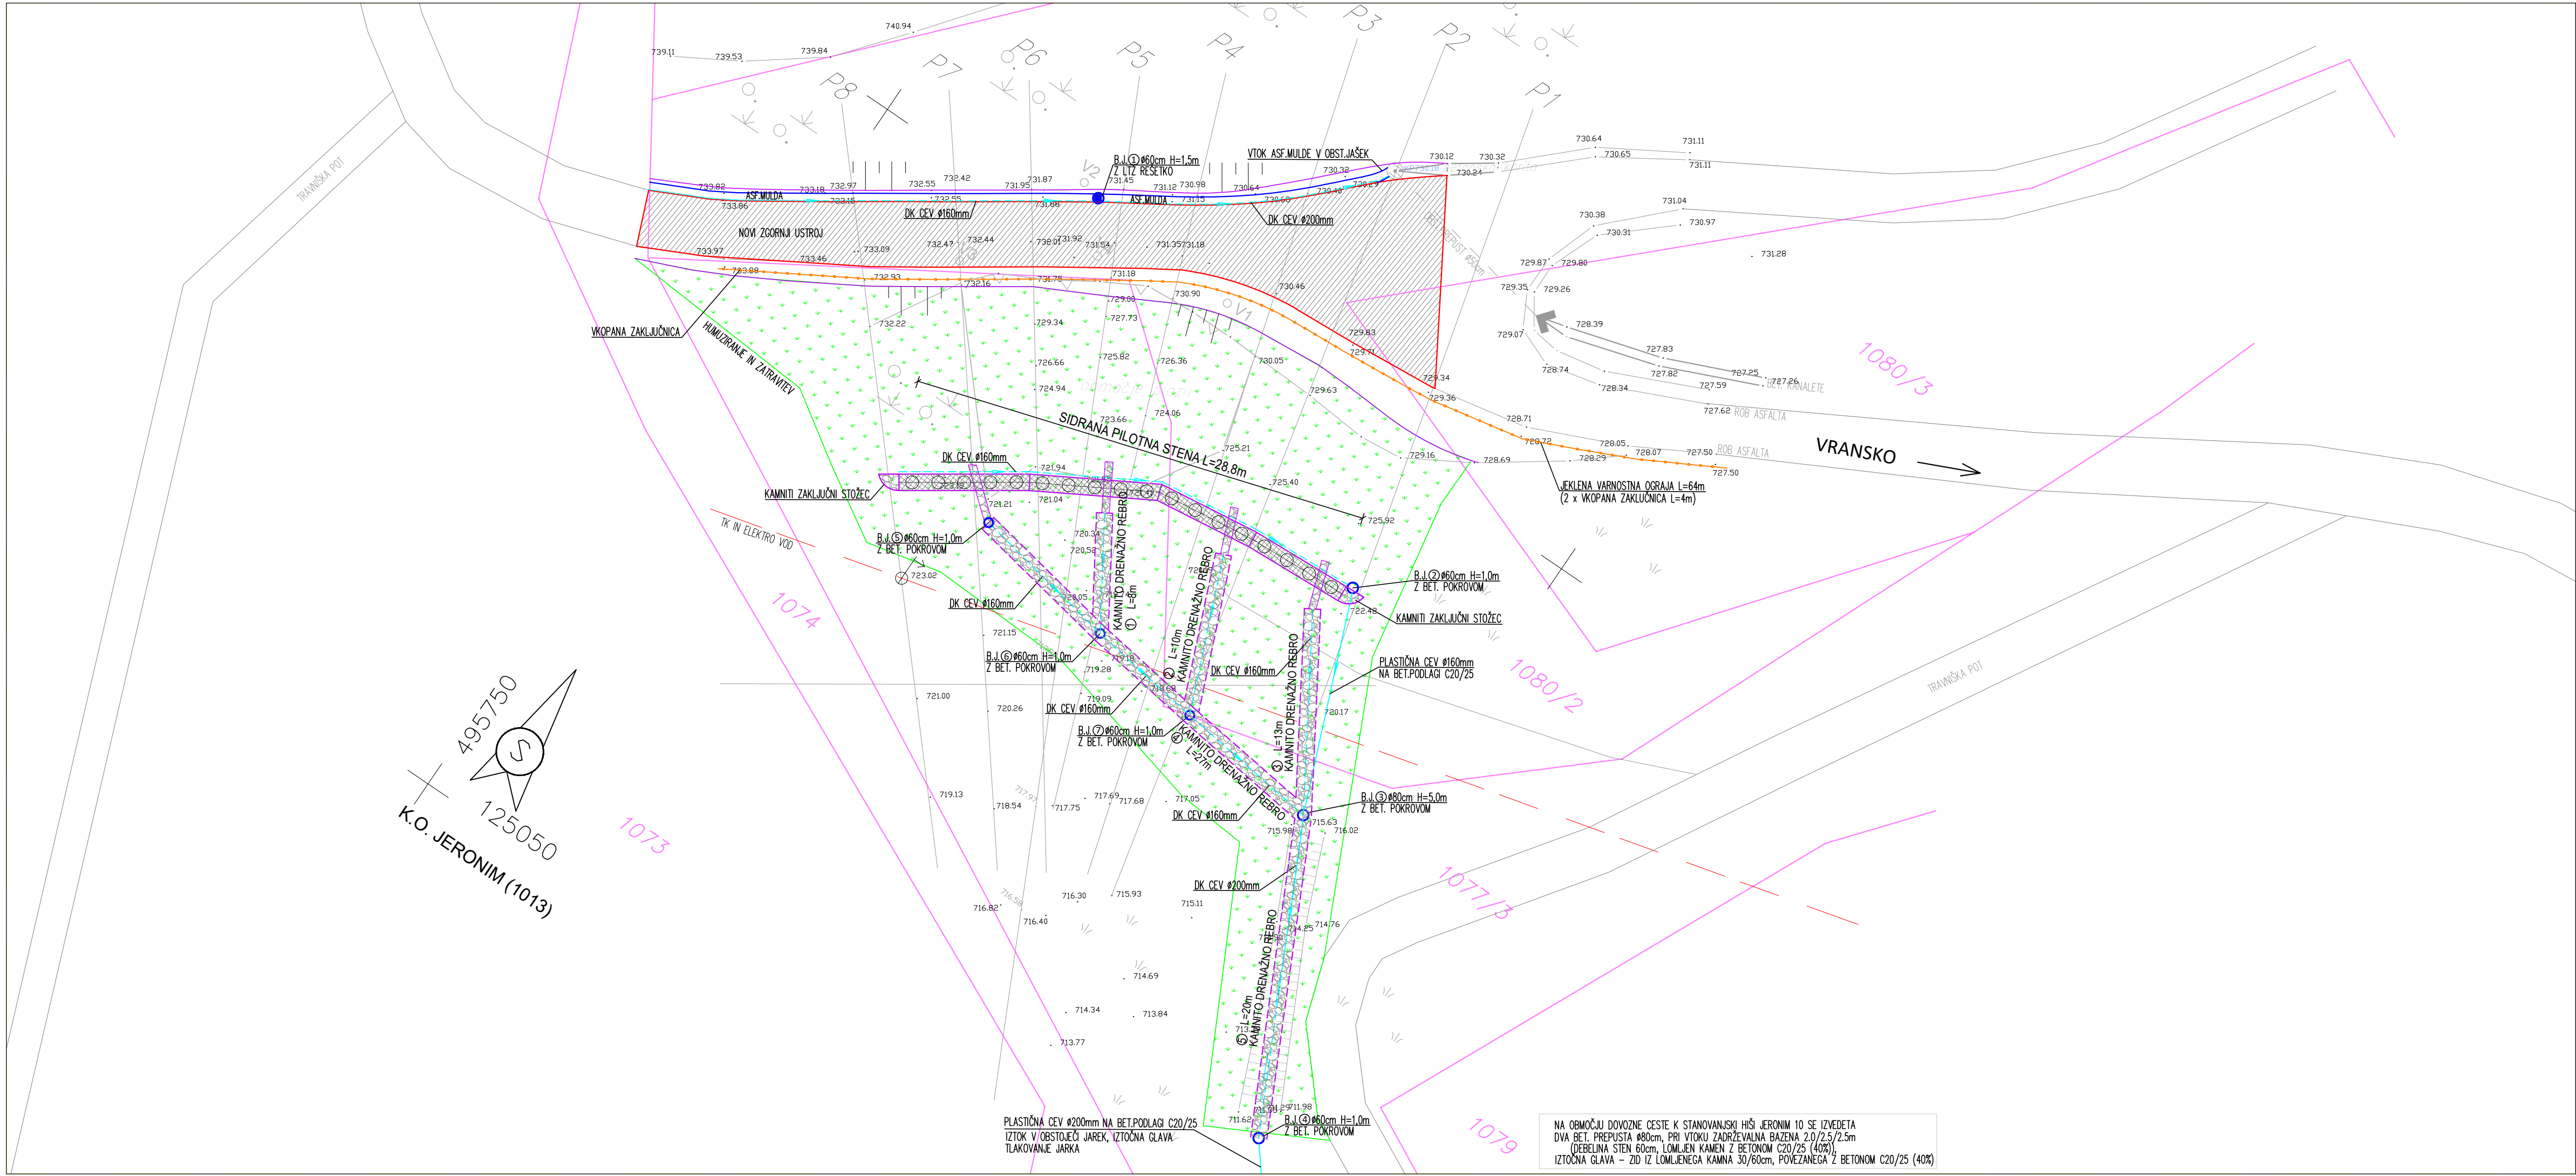

Projektant: GRADING d.o.o. Podjetje za gradbeni inženiring MARIBOR				Cesta/lokacija: SANACIJA PLAZU NA JP 992481	
Naročnik: OBČINA VRANSKO Vransko 59 3305 Vransko				Vsečina/naslov risbe: GRADBENA SITUACIJA	
Vodja projekta:	Ime in priimek: Mitja BIRSA, u.d.i.grad.	Id. št.: G-0969	Podpis:	Št. projekta: 952	Merilo: 1:250
Pooblaščen inž.:	Mitja BIRSA, u.d.i.grad.	G-0969		Št. načrta: 952 K	Datum: januar 2021
Obdelal:	Amadeja MARKO, d.i.grad.			Faza: PZI	Št. lista: G.3
Kontroliral:					
Id. št. pri IZS:					