



PRILOGA 1B

NASLOVNA STRAN NAČRTA

Elaborat začasne prometne ureditve: 270-2023-EPU

OSNOVNI PODATKI O GRADNJI

naziv gradnje	Popolna zapora mestnega jedra za čas izvedbe pustnega karnevala
kratek opis gradnje	Predvidena je začasna prometne ureditev za čas izvedbe pustnega karnevala v mestnem jedru mesta Vransko.
vrste gradnje	☐ REKONSTRUKCIJA
	☐ NOVOGRADNJA - NOVOGRAJEN OBJEKT

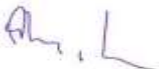
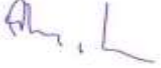
DOKUMENTACIJA

vrsta dokumentacije	EPU
številka projekta	270-2023-EPU
	☐ sprememba dokumentacije

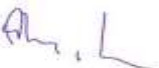
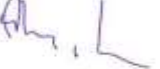
PODATKI O NAČRTU

strokovno področje načrta	Elaborati s tehničnega področja
številka in naziv načrta	Elaborat začasne prometne ureditve
številka načrta	270-2023-EPU
datum izdelave	februar 2023

PODATKI O IZDELOVALCU NAČRTA

ime in priimek pooblaščenega arhitekta, pooblaščenega inženirja	Vesna ANDREJC, univ. dipl. inž. grad.
identifikacijska številka	G-2294
podpis pooblaščenega arhitekta, pooblaščenega inženirja	
projektant načrta (naziv družbe)	AndrejC d.o.o.
naslov	Topolšica 199b, 3325 Šoštanj
odgovorna oseba projektanta	Vesna ANDREJC, univ. dipl. inž. grad.
	

PODATKI O PROJEKTANTU

projektant (naziv družbe)	AndrejC d.o.o.
naslov	Topolšica 199b, 3325 Šoštanj
vodja projekta	Vesna ANDREJC, univ. dipl. inž. grad.
identifikacijska številka	G-2294
podpis vodje projekta	
odgovorna oseba projektanta	Vesna ANDREJC, univ. dipl. inž. grad.
	

10.2	KAZALO VSEBINE PROJEKTA št. 270-2023-EPU
------	--

Cesta: Lokalna cesta LC 490 251

Objekt: Popolna zapora mestnega jedra za čas izvedbe pustnega karnevala

Zvezek 1

10 Elaborat

10.1 Elaborat začasne prometne ureditve

ANDREJC d.o.o., Topolšica 199b, 3325 Šoštanj

10.3	KAZALO VSEBINE NAČRTA
------	-----------------------

EPU
Št. projekta: 270-2023
Št. načrta: 270-2023-EPU

Elaborat
10.1 Elaborat prometne ureditve
Zvezek 1

10.1	Naslovna stran načrta
10.2	Kazalo vsebine projekta
10.3	Kazalo vsebine načrta
10.4	Izjava o upoštevanju tehničnih predpisov in standardov
10.5	Tehnično poročilo
10.6	Situacije

10.4	IZJAVA O UPOŠTEVANJU TEHNIČNIH PREDPISOV IN STANDARDOV
------	---

Številka projekta:

270-2023

Številka načrta:

270-2023-EPU

ANDREJC D.O.O., TOPOLŠICA 199B, 3325 ŠOŠTANJ, KI JE IZDELALO TEHNIČNO DOKUMENTACIJO
NA PROJEKTU

ELABORAT POPOLNE ZAPORE MESTNEGA JEDRA ZA ČAS IZVEDBE PUSTNEGA KARNEVALA

DA SO SE PRI IZDELAVI PROJEKTNE DOKUMENTACIJE IN PRI IZVAJANJU DEL UPOŠTEVATI
NASLEDNJI PREDPISI:

1. Glede na določila 12. in 13. člena Gradbenega zakona (Ur. list SRS, št. 61/17-popr., 65/20, 15/21 – ZDUOP in 199/21 – GZ-1).
2. Zakon o cestah (ZCes - 1) Ur. L. RS št. 109/10, 48/12 in 36/14-odl. US, 46/15, 10/18 in 123/21 – ZPrCP-F)
3. Pravilnik o zaporah cest (Ur. list RS, št. 04/16)
4. Pravilnik o projektiranju cest (Ur. list RS, št. Ur.l. RS, št. [91/05](#), Ur.l. RS, št. [26/06](#), [109/10](#)-ZCes-1 in 36/18).
5. Pravilnik o prometni signalizaciji in prometni opremi na cestah (Ur. list RS, št. [99/15](#) in 46/17, 59/18, 63,19 in 150/21).

UPOŠTEVANA JE VSA VELJAVNA ZAKONODAJA IN TEHNIČNE SPECIFIKACIJE, KI ZADEVAJO
PROJEKTIRANJE IN IZVEDBO CESTNIH OBJEKTOV!

ODGOVORNI PROJEKTANT
Vesna ANDREJC, univ.dipl.inž.grad.

10.5	TEHNIČNO POROČILO
------	-------------------

TEHNIČNO POROČILO

Splošno

Na željo investitorja Občine Vransko smo v podjetju AndrejC d.o.o. izdelali elaborat začasne prometne ureditve »Popolna zapora mestnega jedra za čas izvedbe pustnega karnevala«. Prireditve se bo odvijala v centru mesta Vransko na LC 490 251. Za varno izvedbo prireditve smo izdelali elaborat, na podlagi katerega je potrebno postaviti začasno prometno opremo v času prireditve.

Na spodnji sliki je prikazana makro lokacija obravnavanega območja.



Slika 1: Makro lokacija predvidene zapore

Začasna prometna ureditev

Zaradi prireditve na je potrebno izvesti popolno zaporo lokalne ceste LC 490 251. Zapora je predvidena na LC 490 251 med križiščema z LC 490 111 in cerkvijo.

Zapora mora biti postavljena v skladu s tem elaboratom.

Obvoz

Obvoza sta predvidena po lokalnih cestah in javnih poteh. Detajlneje sta prikazana na priloženi situaciji G.103.2 in G.103.4

Dostop intervencijskih vozil:

Ves čas trajanja zapore mora biti omogočen dostop intervencijskim vozilom do vseh objektov, ki bodo imeli v času gradnje onemogočen dostop.

Stanovalci:

Za stanovalce, ki jim bo onemogočen dostop do objektov, mora organizator prireditve zagotoviti parkirišče na najbližji možni lokaciji. Po koncu prireditve mora biti prireditveni prostor vzpostavljeno v takšno stanje, da bo mogoč dostop vsem stanovalcem do svojih objektov.

Označitev zapore

Zaporo je potrebno postaviti v skladu s prometno signalizacijo, ki je prikazana na situacijah, ki so sestavni del tega elaborata.

Lokacija postavitve začasne prometne opreme mora biti v oddaljenosti, ki je prikazana na situacijah, ki so sestavni del tega elaborata.

Lastnosti signalizacije

Vertikalna signalizacija je skladna s Pravilnikom o prometni signalizaciji in prometni opremi na cestah (Ur.l.RS, št. 99/15, 45/17, 59/18, 63/19 in 150/21) ter z vsemi njegovimi spremembami in dopolnitvami.

Oblika, mere in lastnosti postavljene prometne signalizacije in opreme morajo biti v skladu s predpisom o prometni signalizaciji in prometni opremi na cestah.

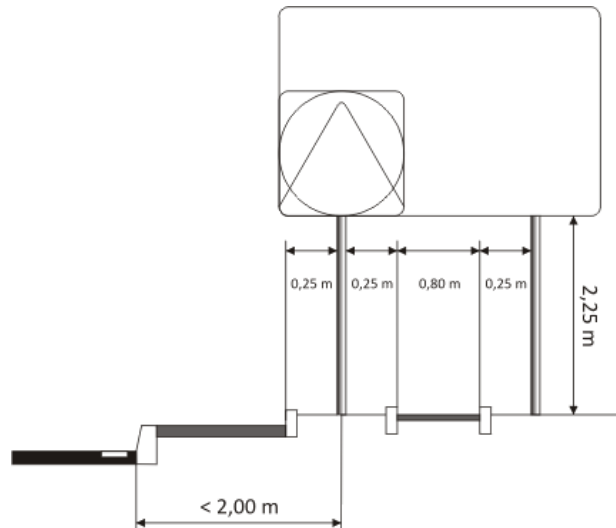
Barva ozadja prometnih znakov kot tudi elementov za pritrdjevanje, mora biti siva, brez sijaja (bleska).

Za izdelavo vertikalne signalizacije morajo biti uporabljeni naslednji materiali.:

- Aluminijasta pločevina za podlago znaka, na katero se lepi svetlobno odbojna folija in
- jeklo, antikorozivno zaščiteno z vročim cinkanjem za nosilne cevi in ogrodja, objemke, portale, ter spodnje in vezne materiale.

Za vse znake, nosilna ogrodja in konstrukcije, mora biti zagotovljena nosilnost pri obremenitvi z vetrom v I. coni vetra in obremenitvi s snegom.

Predvideni spodnji rob prometnih znakov je glede na prisotnost pešcev in kolesarjev na višini 2,25 m, na mestih kjer ni površin za pešce pa na višini 1,50 m od višine roba asfalta do spodnjega roba prometnega znaka.



Slika 2: Postavitev znaka v naselju ob pločniku

Trajanje del

Popolna zapora ceste je predvidena 18.2.2023 med 13:00 in 18:00.

Topolšica, februar 2023

Pripravil:
Matic Zrimšek, grad. tehn.

Odgovorni projektant:
Vesna AndrejC, univ.dipl.inž.grad.
G - 2294

OBVESTILO O ZAČASNI POPOLNI ZAPORI

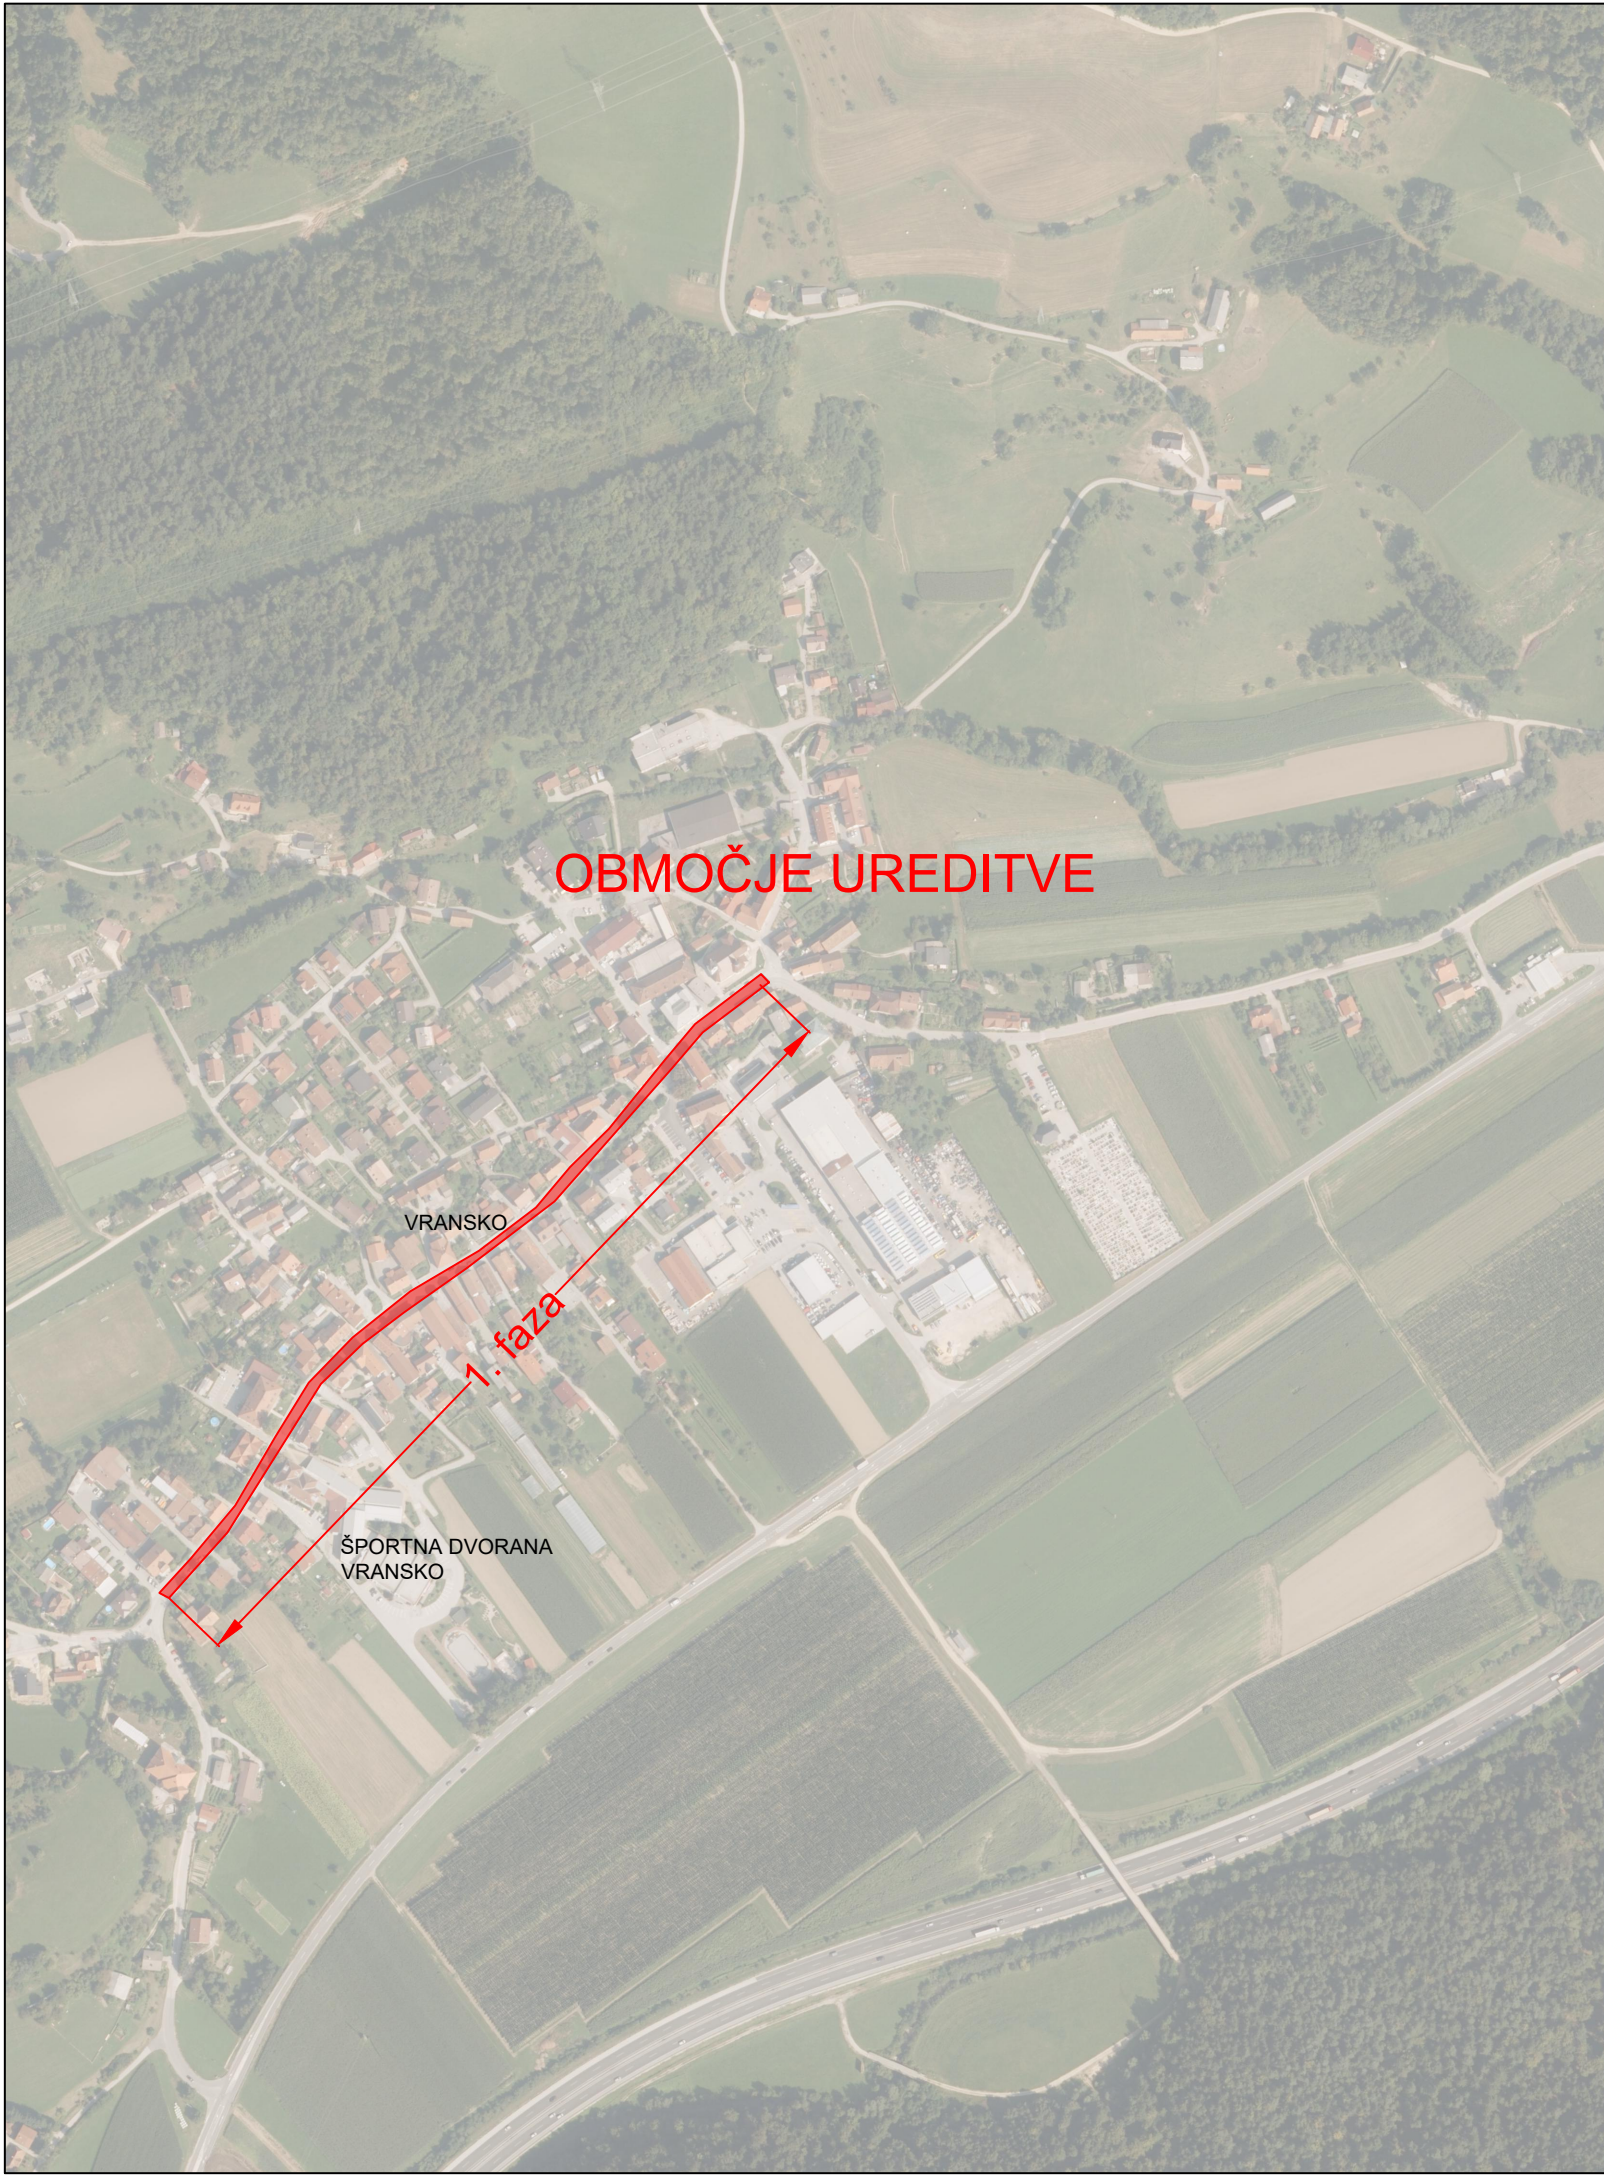
OBVESTILO!

Obveščamo vas, da bo _____ med _____ in _____ uro popolna zapora mestnega jedra občine Vransko zaradi izvedbe pustnega karnevala. Zaradi prireditve, bo na obravnavanem odseku ceste spremenjen prometni režim. Obvoz bo omogočen po lokalnih cestah in javnih poteh.



Območje predvidene delne zapore

Za vse morebitne nevšečnosti se vam že v naprej opravičujemo in vas prosimo za razumevanje.



LEGENDA:



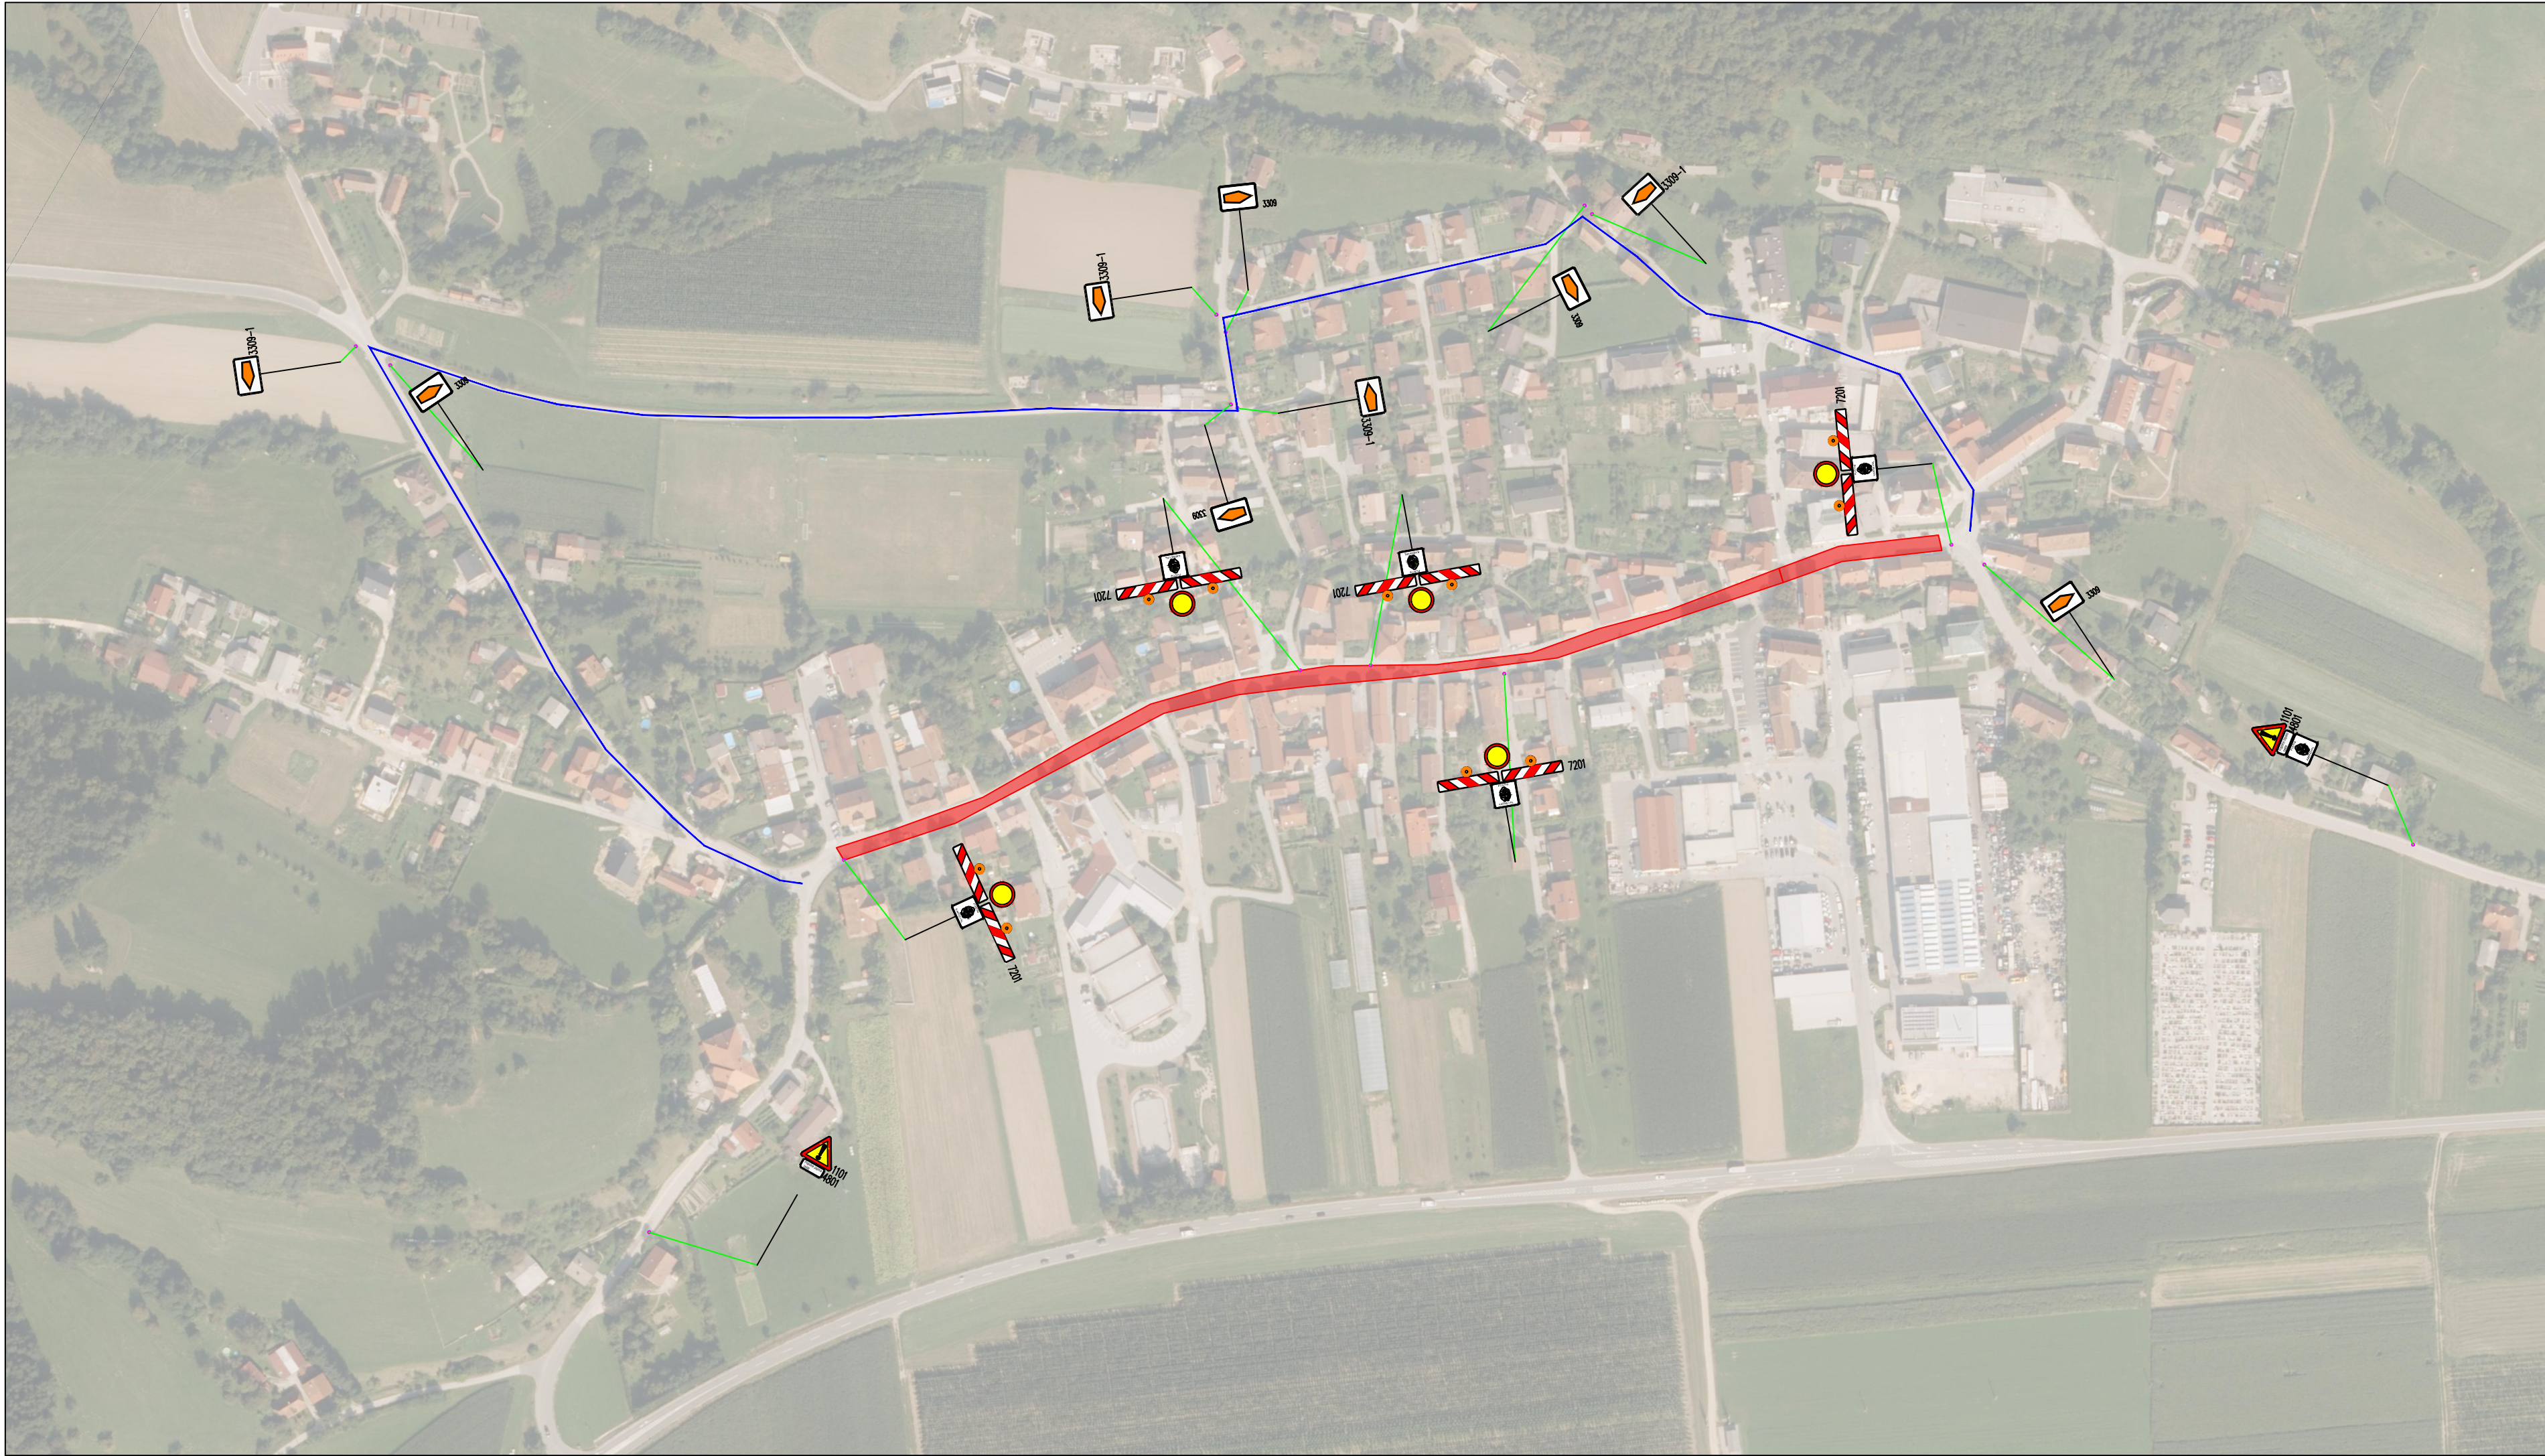
OBMOČJE ZAPORE



 OD PROJEKTA DO OBJEKTA Topolšica 199b, 3325 Šoštanj tel. : 05/909 75 73, fax. : 05/909 7571, e-mail: info@andrejc.si, davčna št.: 48058149	Naziv		Ime in priimek		Ident.št. IZS		Podpis		
	VP:		Vesna ANDREJC uni.dipl.ing.grad.		G-2294				
	PI:		Vesna ANDREJC uni.dipl.ing.grad.		G-2294				
	Obdelal:		Matic ZRIMŠEK grad. tehn.						

Objekt:	POPOLNA ZAPORA MESTNEGA JEDRA ZA ČAS IZVEDBE PUSTNEGA KARNEVALA – ELABORAT ZAČASNE PROMETNE UREDITVE				Št. proj.:		270-2023	
					Št. načrta:		270-2023-EPU	
					Šifra CC:		2112	
Faza:	EPU			Merilo:	1:5.000		Datum:	februar 2023
Opis risbe:	PREGLEDNA SITUACIJA			Del risbe:				

	naročnik: OBČINA VRANSKO Vransko 59 3305 Vransko			
Št. odseka:	Arhivska številka:	Faza/objekt:	Številka risbe:	
2346			G.101.1	
Št. priloge:	G.1		Avtor risbe:	ANDREJC d.o.o.
			Ident.št.risbe:	270-2023-EPU-G.101.1



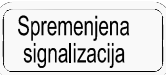
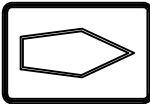
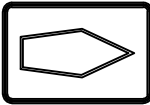
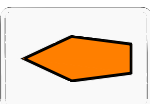
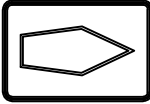
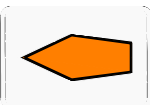
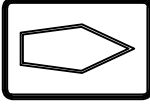
LEGENDA:

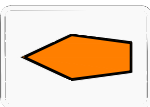
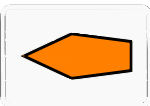
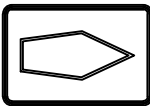
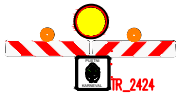
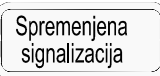
- OBMOČJE ZAPORE
- OBVOZ



ANDREJC OD PROJEKTA DO OBJEKTA Topolšica 199b, 3325 Šoštanj tel. : 05/909 75 73, fax. : 05/909 7571, e-mail: info@andrejc.si, davčna št.: 48058149		Naziv	Ime in priimek	Ident.st. IZS	Podpis
		VP:	Vesna ANDREJC uni.dipl.ing.grad.	G-2294	
		Pi:	Vesna ANDREJC uni.dipl.ing.grad.	G-2294	
		Obdelal:	Matic ZRIMSEK grad. tehn.		
Objekt:			POPOLNA ZAPORA MESTNEGA JEDRA ZA ČAS IZVEDBE PUSTNEGA KARNEVALA – ELABORAT ZAČASNE PROMETNE UREDITVE		Št. proj.: 270-2023
					Št. načrta: 270-2023-EPU
					Šifra CC: 2112
Faza:		EPU	Merilo:	1:1.000	Datum: februar 2023
Opis risbe:		UREDITEV OBVOZA V 1. FAZI		Del risbe:	
		naročnik:			
		OBČINA VRANSKO			
		Vransko 59			
		3305 Vransko			
Št. odseka:	Arhivska številka:	Faza/objekt:	Številka risbe:		
2346			G.103.2		
Št. priloge:		G.3		Avtor risbe:	ANDREJC d.o.o.
				Ident.st.risbe:	270-2022-EPU-G.103.2

Tabelarični prikaz začasne prometne signalizacije in opreme v času prireditve 1/2

Številka pozicije	Oznaka	Stacionaža	Dimenzija	Vrsta folije	Skica	Višina od tal	Št. stebrov	Višina stebra	Št. znakov	Komentar
	1101		0.78	RA2	 TR_1101	2.00	1	3.03	1	
	4801		0.25	RA2	 TR_4801					
			0.60	RA2	 3309	2.00	1	2.60	1	
			0.60	RA2	 3309	2.00	1	2.60	1	
	3309-1		0.60	RA2	 TR_3309-1	2.00	1	2.60	1	
			0.60	RA2	 3309	2.00	1	2.60	1	
	3309-1		0.60	RA2	 TR_3309-1	2.00	1	2.60	1	
			0.60	RA2	 3309	2.00	1	2.60	1	
	7201		1.00	RA2	 TR_7201 TR_2424	2.00	1	3.00	1	
	7201		1.00	RA2	 TR_7201 TR_2424	2.00	1	3.00	1	
	7201		1.00	RA2	 TR_7201 TR_2424	2.00	1	3.00	1	

	7201		1.00	RA2	 TR_7201	2.00	1	3.00	1	
	3309-1		0.60	RA2	 TR_3309-1	2.00	1	2.60	1	
	3309-1		0.60	RA2	 TR_3309-1	2.00	1	2.60	1	
			0.60	RA2	 3309	2.00	1	2.60	1	
	7201		1.00	RA2	 TR_7201	2.00	1	3.00	1	
	1101		0.78	RA2	 TR_1101	2.00	1	3.03	1	
	4801		0.25	RA2	 TR_4801					