Opomba: Certifikat geodetskega načrta je kot priloga.

**GEOIDES d.o.o.**
ULICA XIV. DIVIZIJE 14 • 3000 CELJE • TEL.:(03) 492-49-40, FAX.:(03) 492-49-41

## GEODETSKI NAČRT

| | | | | |
|---|---|---|---|---|
| KATASTRSKA | 1010 PREKOPA | | Dne | Priimek in ime |
| | | Naročnik | | PETRE JOŽEF in MARIJA<br>Železno 5f , 3310 Žalec |
| ŠT. NAČRTA | 139/2021 | | 23. 09. 2021 | |
| MERILO | 1:250 | Meritve izvedel | 28. 09. 2021 | BRAČIČ VLADKO dipl. inž. geod. |
| PARCELA | 550/1, 2629/1, 2629/2, 2635/1, 2635/2, 2636/9, 2636/10, 2639/1 | Načrt izdelal | 01. 10. 2021 | BRAČIČ VLADKO dipl. inž. geod. |

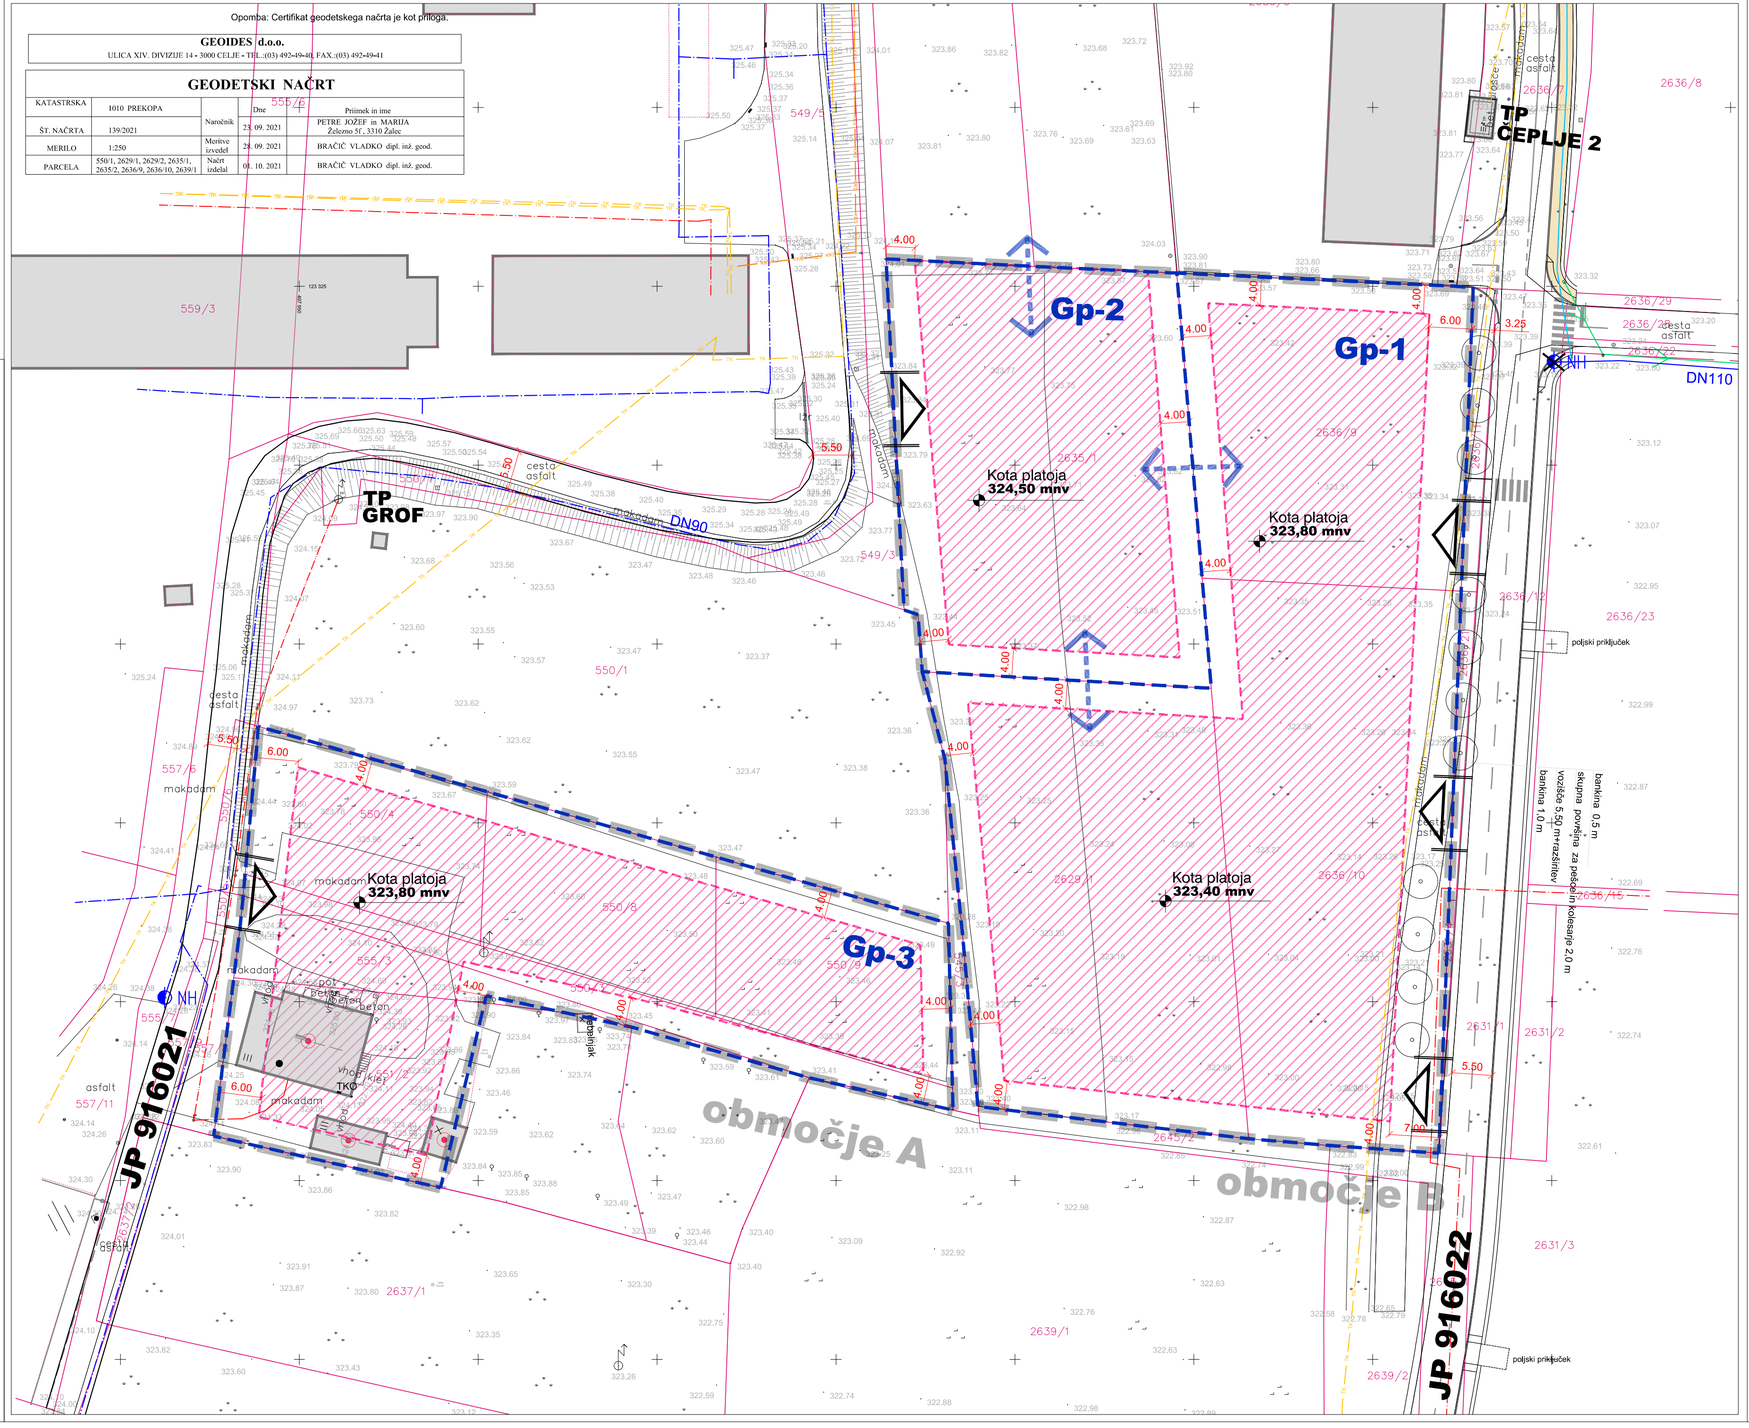


# OBČINSKI PODROBNI PROSTORSKI NAČRT
# ZA DEL ENOTE UREJANJA PROSTORA EUP ČE02-3/1

## LEGENDA

stanje | zasnova

**MEJE**
- MEJA OBMOČJA OPPN
- PARCELNA MEJA
- GRADBENA PARCELA
- OZNAKA GRADBENE PARCELE (Gp-1)
- MOŽNOST POVEZAVE GRADBENE PARCELE

**GRAJENA STRUKTURA**
- STAVBE
- TRANSFORMATORSKA POSTAJA (TP)
- GRADBENA MEJA PREDVIDENIH OBJEKTOV
- OBMOČJE GRADNJE STAVB
- DOVOZ IN DOSTOP NA GRADBENO PARCELO

**PROMET**
- CESTA: RII – regionalna cesta, LC – lokalna cesta, JP – javna pot
- REKONSTRUKCIJA LOKALNE CESTE JP 916022

**ZELENE IN DRUGE ZUNANJE POVRŠINE**
- ZELENE POVRŠINE
- DREVORED, ZASADITEV Z DREVESI

## GEODETSKA KOTIRANA SITUACIJA Z NAČRTOM PARCELACIJE

M 1:500

NEPOOBLAŠČENO KOPIRANJE IN RAZMNOŽEVANJE NI DOVOLJENO

| | | | |
|---|---|---|---|
| NAZIV NAČRTA: | OBČINSKI PODROBNI PROSTORSKI NAČRT<br>ZA DEL ENOTE UREJANJA PROSTORA EUP ČE02-3/1 | | |
| FAZA IZDELAVE: | OSNUTEK | | |
| NAROČNIK: | PETRE NEPREMIČNINE IN PREMIČNINE d.o.o. | IDENTIFIKACIJSKA ŠTEVILKA AKTA: | 2988 |
| IZDELOVALEC: | IUP d.o.o. , Inštitut za urejanje prostora<br>Ulica XIV. Divizije 14, 3000 Celje<br>Tel: 03 42 74 230 | ŠT.PROJEKTA: | 9/21 |
| ODGOVORNA VODJA IZDELAVE OPPN: | ALEKSANDRA GERŠAK PODBREZNIK<br>univ.dipl.inž.arh.,MA ZAPS 0115A | MERILO: | 1:500 |
| SODELAVCI: | KLAVDIJA PEPERKO<br>mag.inž.kraj.arh. | DATUM: | FEBRUAR 2023 |
| | | LIST ŠTEVILKA: | 6.0 |