Opomba: Certifikat geodetskega načrta je kot priloga.

GEOIDES d.o.o.
ULICA XIV. DIVIZIJE 14 - 3000 CELJE - TEL.:(03) 492-49-40, FAX.:(03) 492-49-41

GEODETSKI NAČRT

KATASTRSKA	1010 PREKOPA	Naročnik	Dne	Priimek in ime
ŠT. NAČRTA	139/2021		23. 09. 2021	PETRE NOŽIČ in MARIJA Železno 5f , 3310 Žalec
MERILO	1:250	Meritve izvedel	28. 09. 2021	BRAČIČ VLADKO dipl. inž. geod.
PARCELA	550/1, 2629/1, 2629/2, 2635/1, 2635/2, 2636/9, 2636/10, 2639/1	Načrt izdelal	01. 10. 2021	BRAČIČ VLADKO dipl. inž. geod.

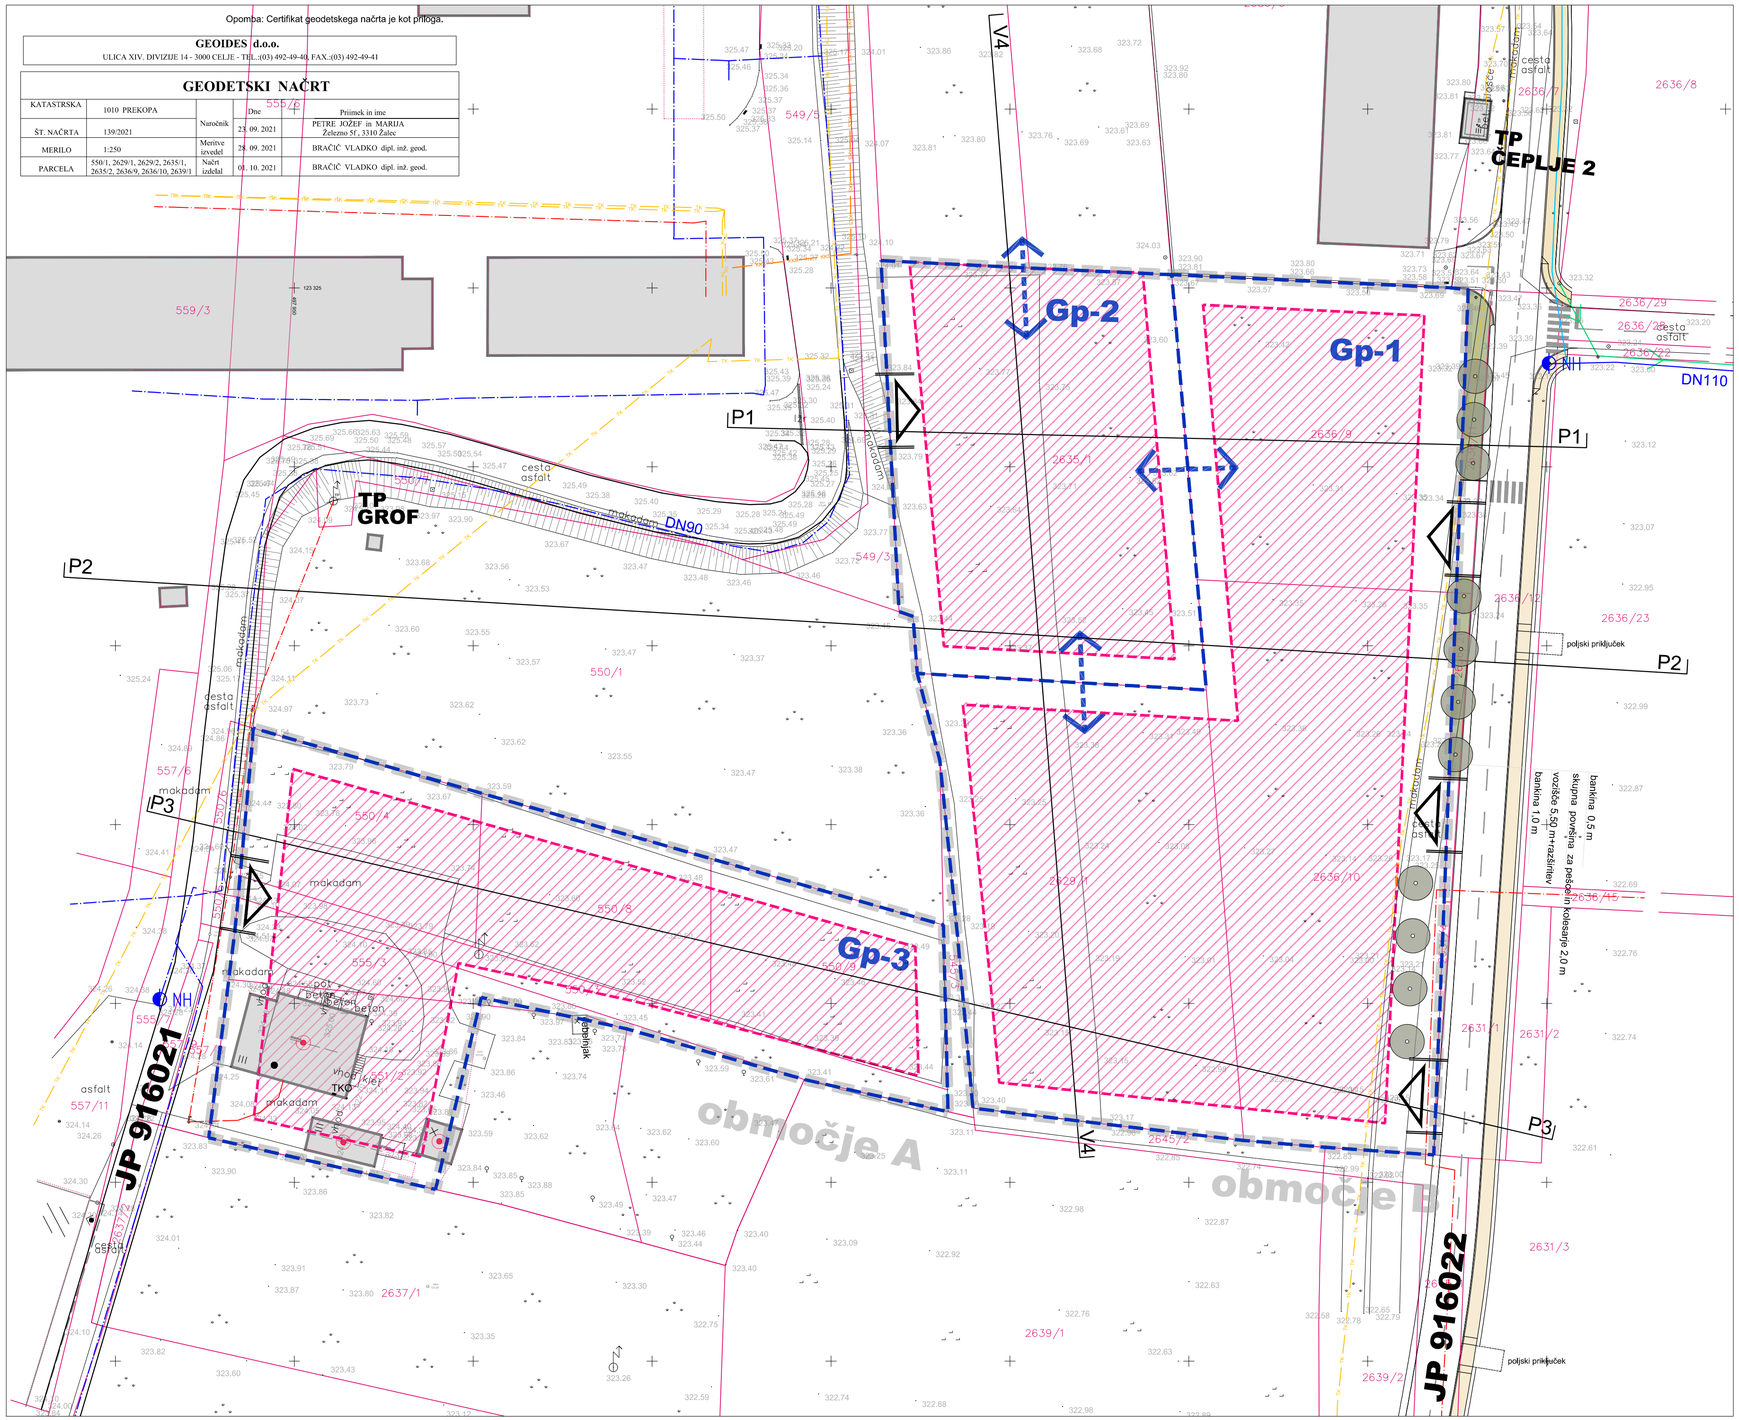

OBČINSKI PODROBNI PROSTORSKI NAČRT
ZA DEL ENOTE UREJANJA PROSTORA EUP ČE02-3/1

LEGENDA

stanje / zasnova

MEJE
- MEJA OBMOČJA OPPN
- PARCELNA MEJA
- GRADBENA PARCELA
- OZNAKA GRADBENE PARCELE
- MOŽNOST POVEZAVE GRADBENE PARCELE

GRAJENA STRUKTURA
- STAVBE
- RUŠITVE
- TRANSFORMATORSKA POSTAJA
- GRADBENA MEJA PREDVIDENIH OBJEKTOV
- OBMOČJE GRADNJE STAVB
- DOVOZ IN DOSTOP NA GRADBENO PARCELO

PROMET
- CESTA: RII – regionalna cesta, LC – lokalna cesta, JP – javna pot
- REKONSTRUKCIJA LOKALNE CESTE JP 916022

ZELENE IN DRUGE ZUNANJE POVRŠINE
- TRAVNATE POVRŠINE
- ZELENE POVRŠINE
- DREVORED, ZASADITEV Z DREVESI

ARHITEKTONSKA UREDITVENA SITUACIJA — M 1:500

NEPOOBLAŠČENO KOPIRANJE IN RAZMNOŽEVANJE NI DOVOLJENO

NAZIV NAČRTA:	OBČINSKI PODROBNI PROSTORSKI NAČRT ZA DEL ENOTE UREJANJA PROSTORA EUP ČE02-3/1		
FAZA IZDELAVE:	DOPOLNJEN OSNUTEK		
NAROČNIK:	PETRE NEPREMIČNINE IN PREMIČNINE d.o.o.	IDENTIFIKACIJSKA ŠTEVILKA AKTA:	2988
IZDELOVALEC:	IUP d.o.o. , Inštitut za urejanje prostora Ulica XIV. Divizije 14, 3000 Celje Tel: 03 42 74 230	ŠT.PROJEKTA:	9/21
ODGOVORNA VODJA IZDELAVE OPPN:	ALEKSANDRA GERŠAK PODBREZNIK univ.dipl.inž.arh.,MA ZAPS 0115A	MERILO:	1:500
SODELAVCI:	KLAVDIJA PEPERKO mag.inž.kraj.arh.	DATUM:	JULIJ 2023
		LIST ŠTEVILKA:	4.0