


PODOLŽNI PROFIL FEKALNEGA KANALA 1 M 1:500/100

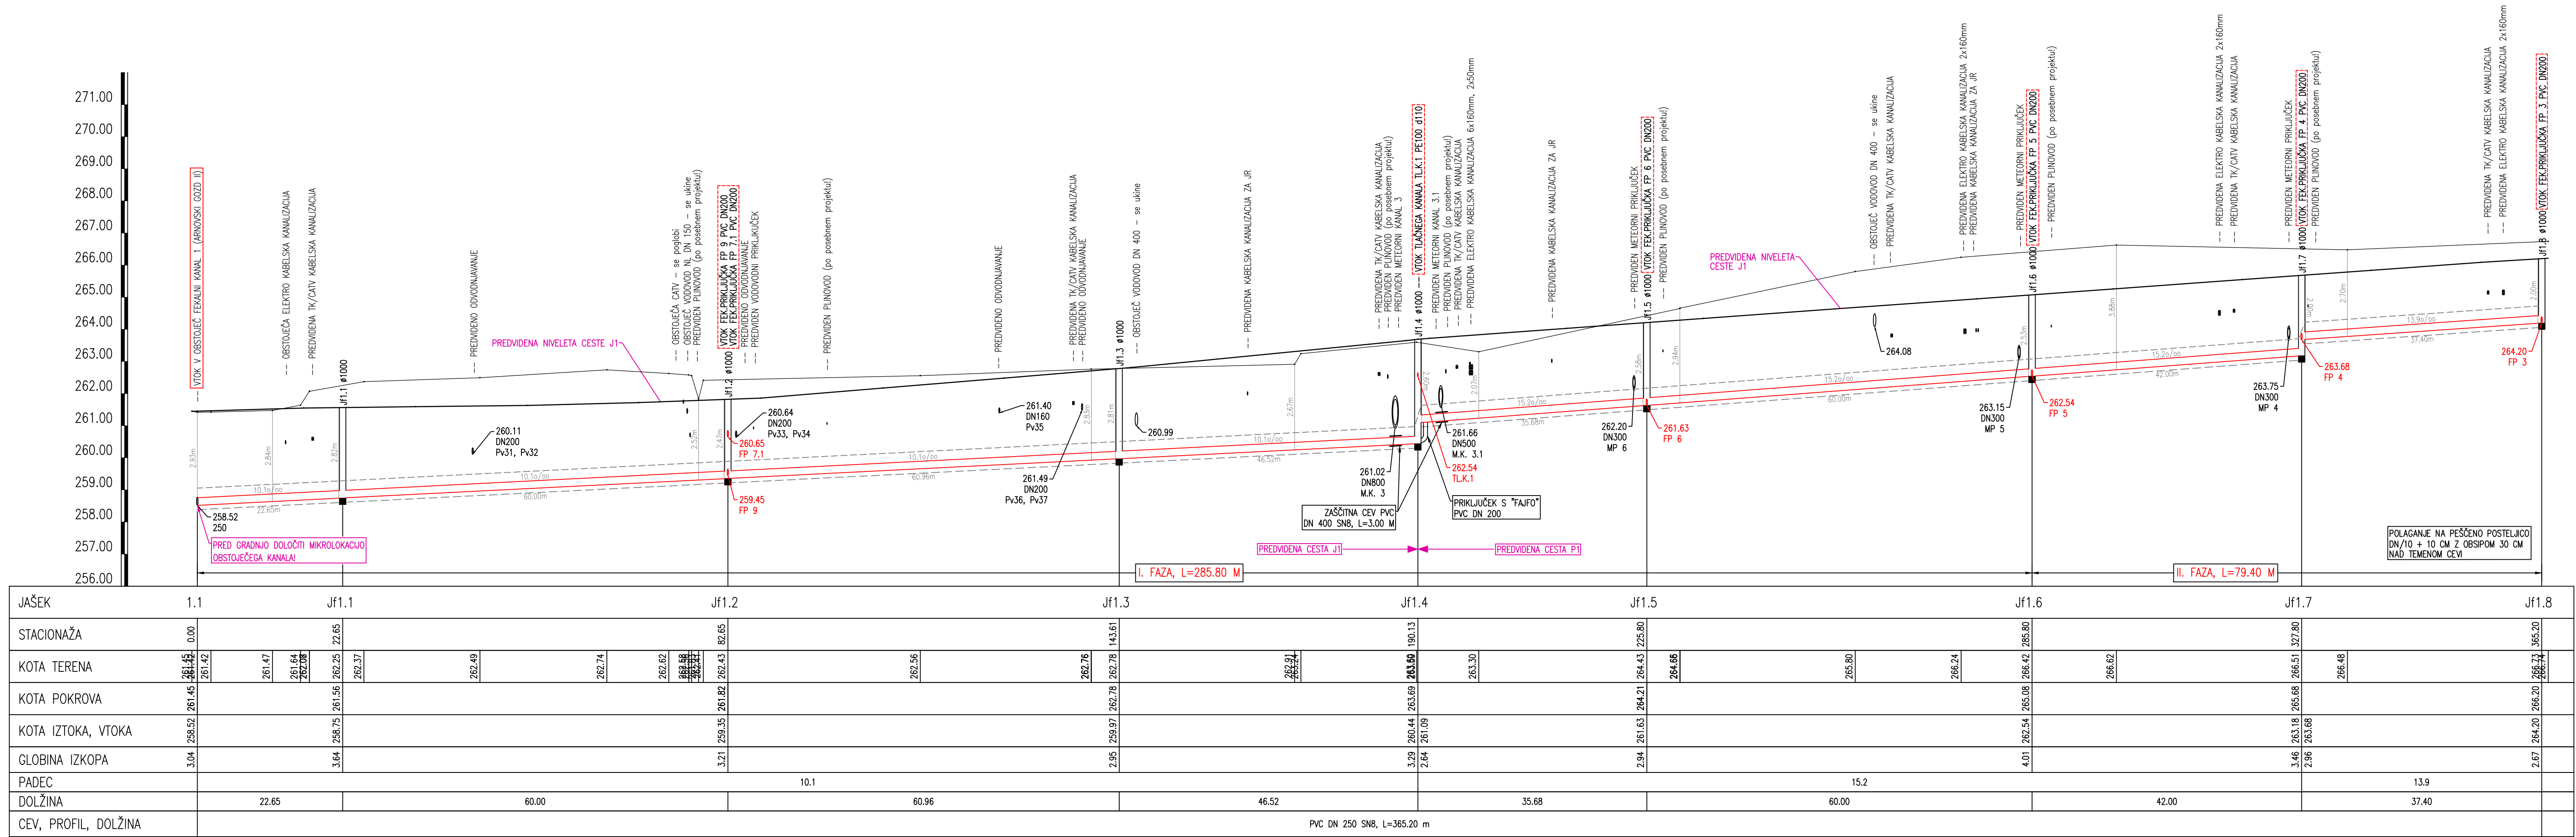

PROMETNA IN KOMUNALNA INFRASTRUKTURA NA OBMOČJU
EUP LO 4/3 POSLOVNA CONA ARNOVSKI GOZD III

PODOLŽNI PROFIL FEKALNEGA KANALA 1 M 1:500/100

Št. sprem:		Opis spremembe/dopolnitve:		Datum:		Podpis:	
<div style="text-align: center;"> <h1>SAVINJAPROJEKT</h1> <h2>PROJEKTIRANJE, SVETOVANJE, NADZOR</h2> </div>							
<p>osebina načrta je avtorska lastnina podjetja SAVINJAPROJEKT d.o.o. ŽALEC in je zaščitena z zakonom o avtorskih pravicah (Ur.LRS št. 21/95). Kopiranje in dajanje obvesti njeni vsebini ni dovoljeno, če ni posebej odobreno. Za vsa opravila, ki so v naspregu s tem določilom, je zakonsko predvideno denarno nadomestilo za nastalo škodo.</p>							
investitor: OBČINA ŽALEC, Ul. Savinjske čete 5, 3310 ŽALEC				Naziv objekta: PROMETNA IN KOMUNALNA INFRASTRUKTURA NA OBMOČJU EUP L 4/3 POSLOVNA CONA ARNOVSKI GOZD III			
Projektant: SAVINJAPROJEKT d.o.o.		Ident.števila IZS 0636		Tehnični prikazi:			
Ime:		Ident.št.:		Podpis:		PODOLŽNI PROFIL FEKALNEGA KANALA 1	
Podj. projekta: Gorazd Pulko, univ.dipl.inž.grad.		G-0275		Vrsta načrta:			
Pooblaščen inženir: Aljož Žolnir, univ.dipl.inž.grad.		G-4204		2.1 NAČRT JAVNE INFRASTRUKTURE			
Nadpis: Aljož Žolnir, univ.dipl.inž.grad.		G-4204		Št.projekta: 34/2019			
				Vrsta projekta:		List.št.	
		Datum: April 2020		PZI		M 1:500/100 2.11.1	