


PROMETNA IN KOMUNALNA INFRASTRUKTURA NA OBMOČJU
EUP LO 4/3 POSLOVNA CONA ARNOVSKI GOZD III

PODOLŽNI PROFIL VODOVODA VOD 2 M 1:500/100

Št. sprem:	Opis spremembe/doplnitve:	Datum:	Podpis:
SAVINJAPROJEKT PROJEKTIRANJE, SVETOVANJE, NADZOR			
Vsebinsko načrtje je avtorsko lastnina podjetja SAVINJAPROJEKT d.o.o. ŽALEC in je zaščiteno z zakonom o avtorskih pravicah (Uradni list št. 21/95). Kopiranje in dajanje obvešt o njem vsebinsko ni dovoljeno, če ni posebej odobreno. Za vsa sprostila, ki so v nasprotju s tem določilom, je zakonsko predvideno denarno nadomestilo za nosilce blaga.			
Investitor:		Naziv objekta:	
OBČINA ŽALEC, Ul. Savinjske čete 5, 3310 ŽALEC		PROMETNA IN KOMUNALNA INFRASTRUKTURA NA OBMOČJU EUP LO 4/3 POSLOVNA CONA ARNOVSKI GOZD III	
Projektant:	SAVINJAPROJEKT d.o.o.	Identifikacija:	IZS 0636
Ime:		Identifikacija:	
Vodja projekta:	Gojard Pulko, univ.dipl.inž.grad.	G-0275	
Pooblaščen inženir:	Aljot Žalnik, univ.dipl.inž.grad.	G-4204	
Risatelj:	Aljot Žalnik, univ.dipl.inž.grad.	G-4204	
Datum: April 2020		Vrsta projekta:	PZI
		Št.projekta:	34/2019
		Št.načrta:	34/2019
		Merilo:	M 1:500/100
		List št.:	2.13.2.1

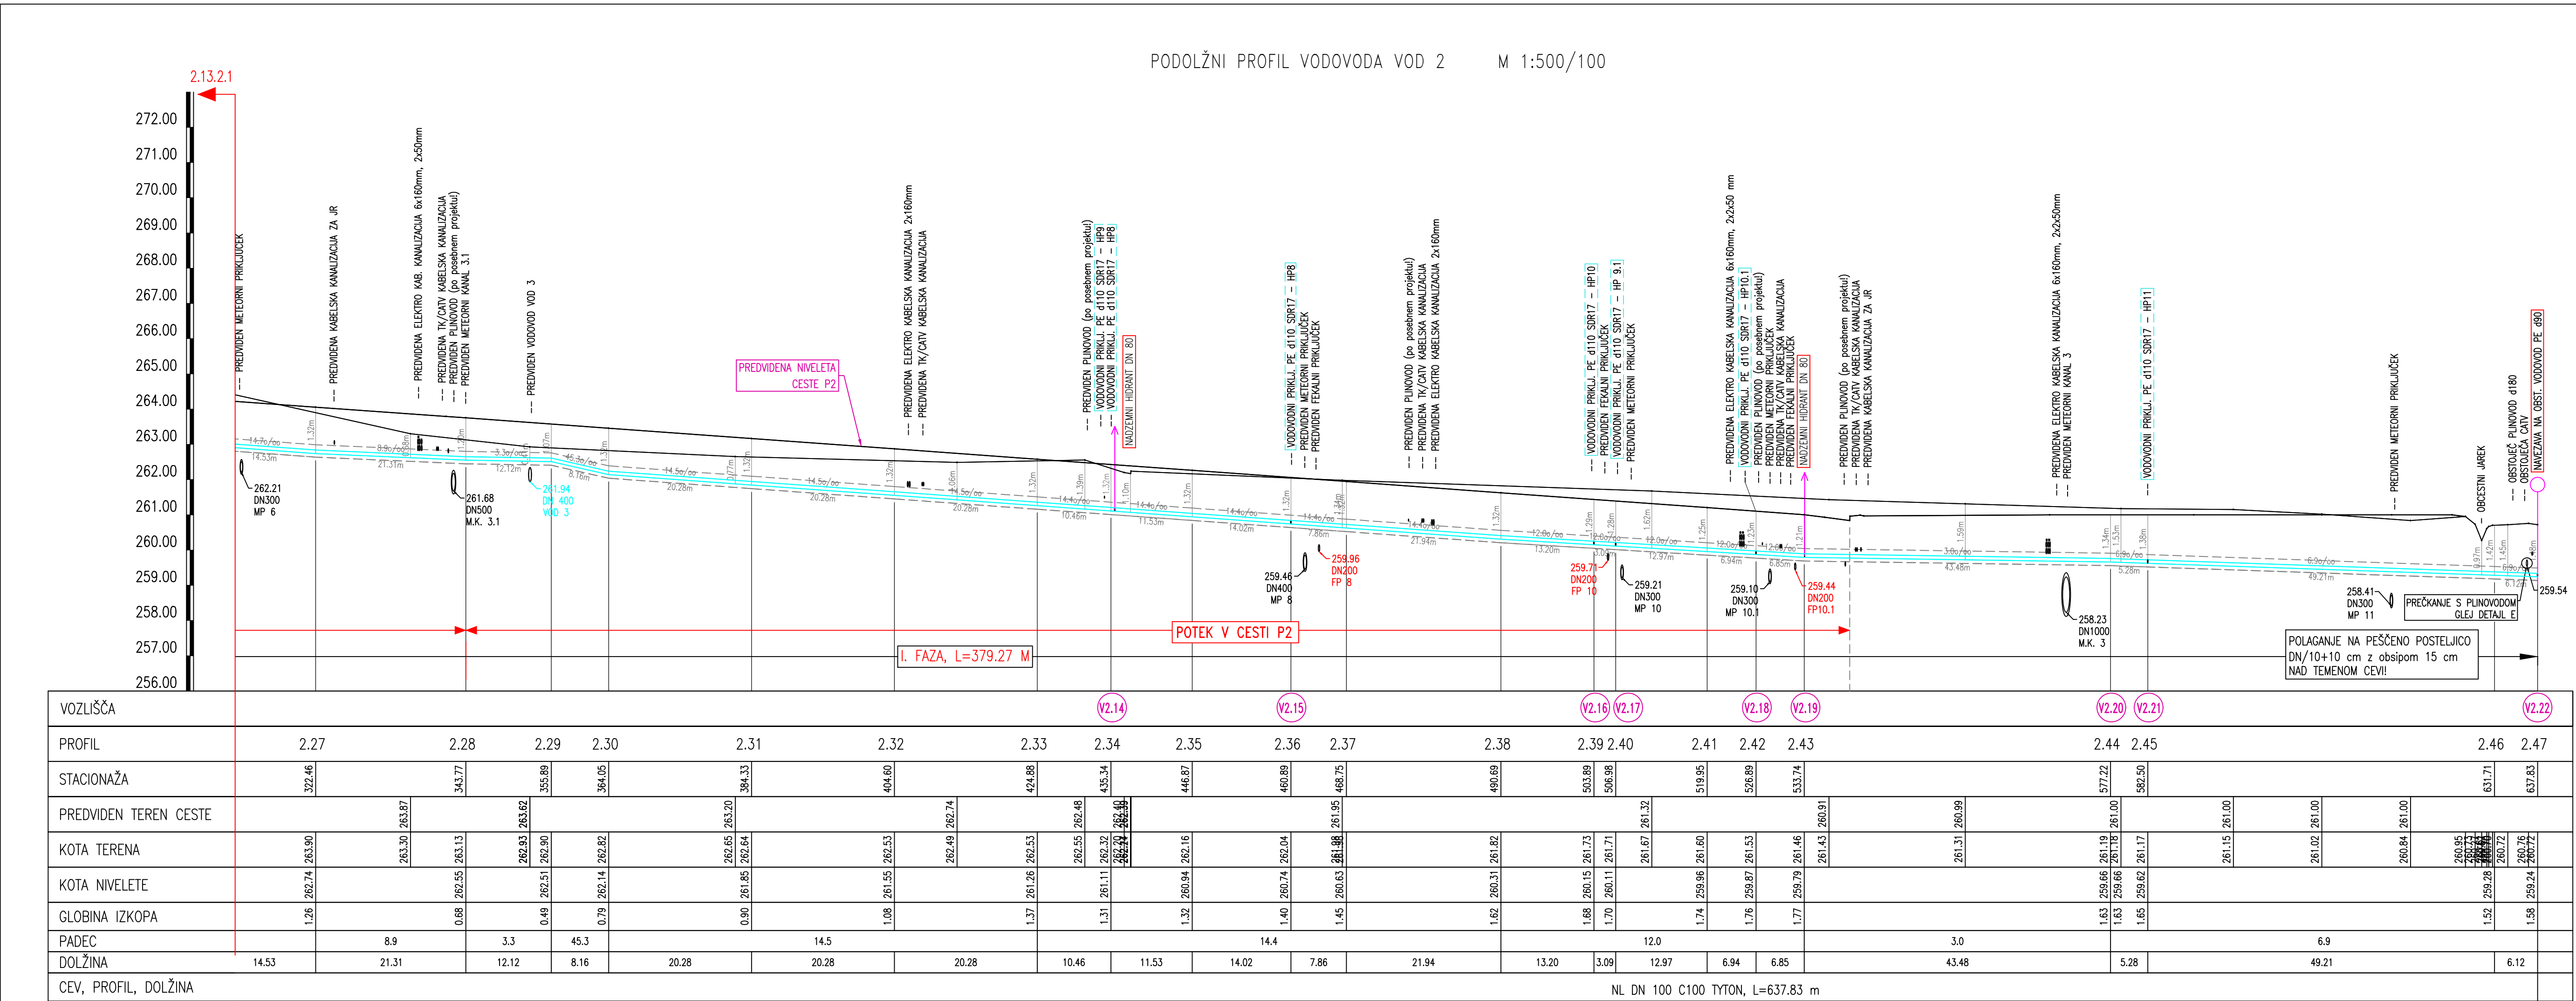

PROMETNA IN KOMUNALNA INFRASTRUKTURA NA OBMOČJU
EUP LO 4/3 POSLOVNA CONA ARNOVSKI GOZD III

PODOLŽNI PROFIL VODOVODA VOD 2 M 1:500/100

Št. sprem:	Opis spremembe/doplnitve:	Datum:	Podpis:
SAVINJAPROJEKT PROJEKTIRANJE, SVETOVANJE, NADZOR			
Vsebinsko načrtje je avtorsko lastnina podjetja SAVINJAPROJEKT d.o.o. ŽALEC in je zaščiteno z zakonom o avtorskih pravicah (Uradni list št. 21/95). Kopiranje in dajanje obvešt o njem vsebinsko ni dovoljeno, če ni posebej odobreno. Za vsa sprostila, ki so v nasprotju s tem določilom, je zakonsko predvideno denarno nadomestilo za nosilce blaga.			
Investitor:		Naziv objekta:	
OBČINA ŽALEC, Ul. Savinjske čete 5, 3310 ŽALEC		PROMETNA IN KOMUNALNA INFRASTRUKTURA NA OBMOČJU EUP LO 4/3 POSLOVNA CONA ARNOVSKI GOZD III	
Projektant:	SAVINJAPROJEKT d.o.o.	Identifikacija:	IZS 0636
Ime:		Identifikacija:	
Vodja projekta:	Gojard Pulko, univ.dipl.inž.grad.	G-0275	
Pooblaščen inženir:	Aljot Žalnik, univ.dipl.inž.grad.	G-4204	
Risatelj:	Aljot Žalnik, univ.dipl.inž.grad.	G-4204	
Datum: April 2020		Vrsta projekta:	PZI
		Št.projekta:	34/2019
		Št.načrta:	34/2019
		Merilo:	M 1:500/100
		List št.:	2.13.2.2