


VZDOLŽNI PROFIL CESTE J M 1:500/100

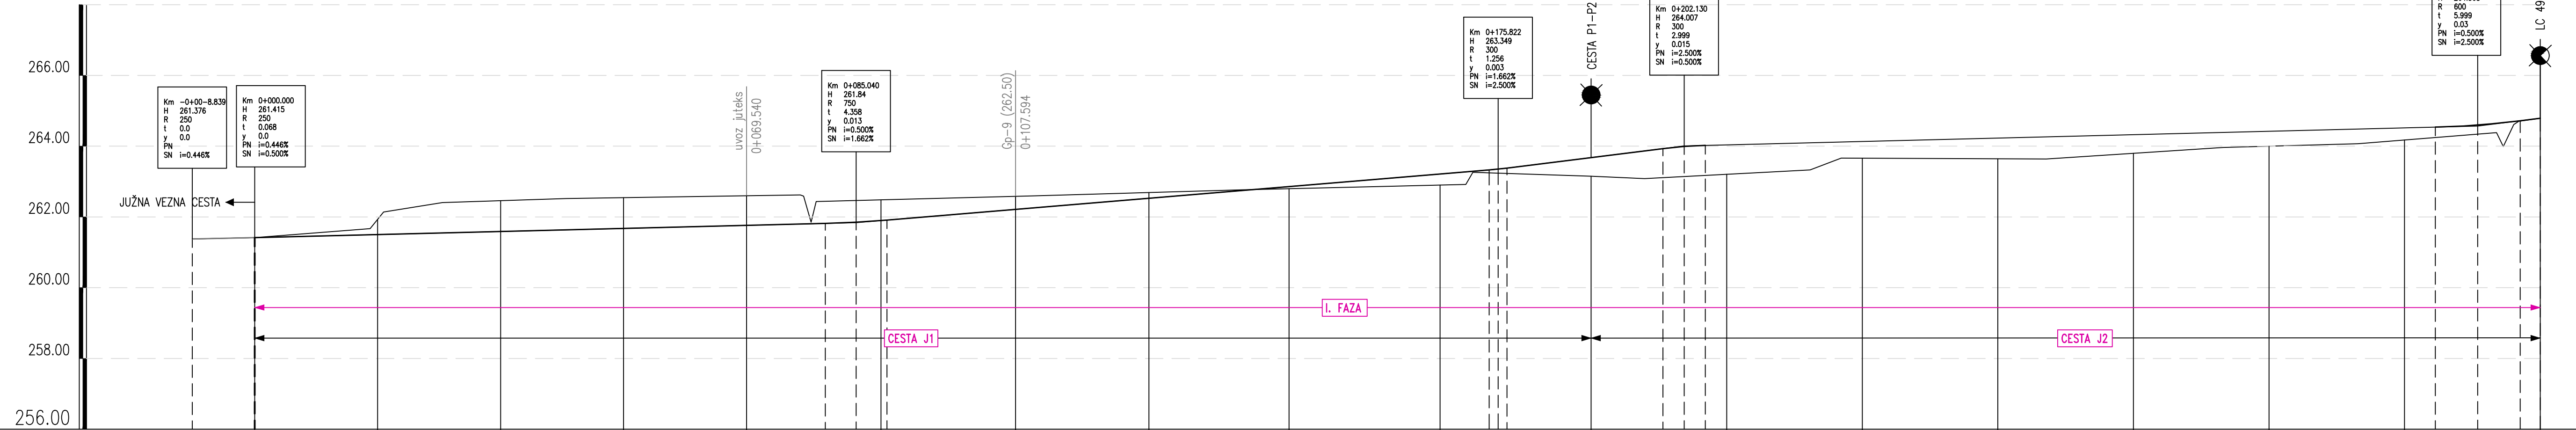

SMERI	alpha=15.184 R=698m q=2.5 d=184.979																	
SKLONI	i=0.446% 8.839 0.0 i=0.500% 85.04 i=1.662% 90.782 i=2.500% 26.308 i=0.500% 112.219 i=2.500% 23.197																	
VIJAČENJE	LEVI ROB DESNI ROB																	
PREČNI SKLONI	0.00 m 2.1% 1.40 m 2.5% 26.80 m 2.5% 44.30 m 2.5% 161.76 m 2.5% 165.47 m 1.1% 213.99 m 1.1% 217.70 m 2.5% 315.19 m 2.5% 319.69 m 3.5% 323.20 m 3.5%																	

PROMETNA IN KOMUNALNA INFRASTRUKTURA NA OBMOČJU
EUP LO 4/3 POSLOVNA CONA ARNOVSKI GOZD III

VZDOLŽNI PROFIL CESTE J M 1:500/100

Št. sprem:		Opis spremembe/dopolnitve:		Datum:	
				Podpis:	
<div>SAVINJAPROJEKT</div> <div>PROJEKTIRANJE, SVETOVANJE, NADZOR</div>					
Vsebinska načrta je avtorska lastnina podjetja SAVINJAPROJEKT d.o.o. ŽALEC in je zaščitena z zakonom o avtorskih pravicah (Ur.LRS št. 21/95). Kopiranje in dajanje obvestil o njeni vsebini ni dovoljeno, če ni posebej odobreno. Za vsa opravila, ki so v nasprotju s tem določili, je zakonsko predvideno denarno nadomestilo za nastalo škodo.					
Investitor: OBČINA ŽALEC, Ul. Savinjske čete 5, 3310 ŽALEC				Naziv objekta: PROMETNA IN KOMUNALNA INFRASTRUKTURA NA OBMOČJU EUP LO 4/3 POSLOVNA CONA ARNOVSKI GOZD III	
Projektant: SAVINJAPROJEKT d.o.o.		Identifikacija: IZS 0636		Tehnični prikazi:	
Ime:		Identifikacija:		VZDOLŽNI PROFIL CESTE J	
Vodja projekta: Gorazd Pulko, univ.dipl.inž.grad.		G-0275		Vrsta načrta:	
Pooblaščen inženir: Aljož Žolnir, univ.dipl.inž.grad.		G-4204		2.1 NAČRT JAVNE INFRASTRUKTURE	
Risatelj: Sabina Lesjak, inž.grad.				Št.projekta: 34/2019	
				Vrsta projekta:	
		Datum: April 2020		PZI	
				Merilo:	
				M 1:500/100	
				List št.	
				2.4.3	