


PODOLŽNI PROFIL METEORNEGA KANALA 3 M 1:500/100

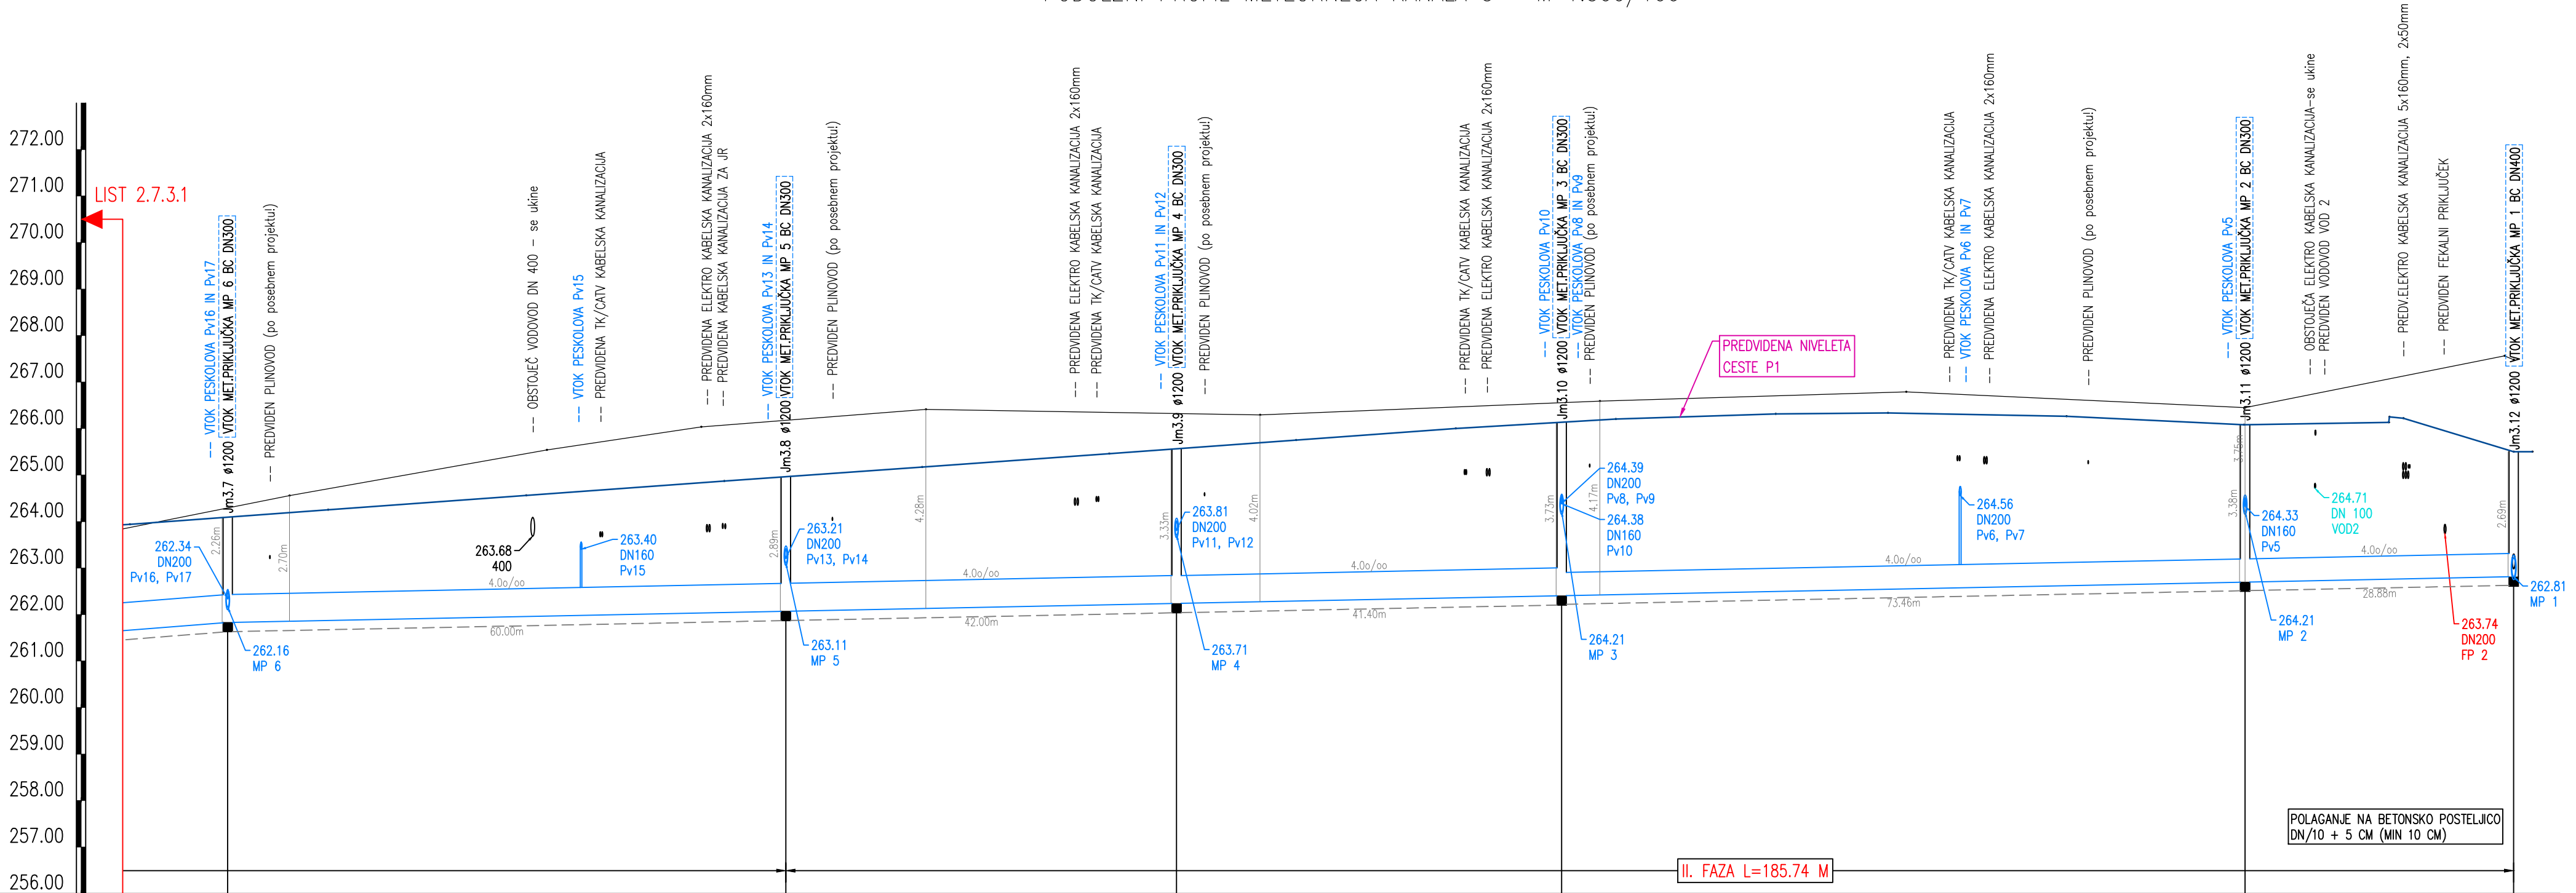

JAŠEK	Jm3.7	Jm3.8	Jm3.9	Jm3.10	Jm3.11	Jm3.12
STACIONAŽA	263.44	323.44	365.44	406.85	480.31	509.18
KOTA TERENA	264.29	264.56	265.54	266.03	266.18	266.41
KOTA POKROVA	264.09	264.56	266.03	266.18	266.41	266.54
KOTA IZTOKA, VTOKA	261.83	264.96	266.14	266.56	266.79	267.46
GLOBINA IZKOPA	2.66	4.31	4.28	4.35	3.94	4.85
PADEC				4.0		
DOLŽINA	60.00	42.00	41.40	73.46	28.88	
CEV, PROFIL, DOLŽINA	ABC DN 600, L=173.40 m			ABC DN 500, L=102.34 m		

PROMETNA IN KOMUNALNA INFRASTRUKTURA NA OBMOČJU  
EUP LO 4/3 POSLOVNA CONA ARNOVSKI GOZD III

PODOLŽNI PROFIL METEORNEGA KANALA 3 M 1:500/100

Št. sprem:		Opis spremembe/dopolnitve:		Datum:		Podpis:	
<div><div>SAVINJAPROJEKT</div><div>PROJEKTIRANJE, SVETOVANJE, NADZOR</div></div>							
Vsebinska načrta je avtorska lastnina podjetja SAVINJAPROJEKT d.o.o. ŽALEC in je zaščiten z zakonom o avtorskih pravicah (Ur.l.RS št. 21/95). Kopiranje in dajanje obvesti o njeni vsebini ni dovoljeno, če ni posebej odobreno. Za vsa opravila, ki so v nasprotju s tem določila, je zakonsko predvideno denarno nadomestilo za nastalo škodo.							
Investitor: OBČINA ŽALEC, Ul. Savinjske čete 5, 3310 ŽALEC				Naziv objekta: PROMETNA IN KOMUNALNA INFRASTRUKTURA NA OBMOČJU EUP LO 4/3 POSLOVNA CONA ARNOVSKI GOZD III			
Projektant: SAVINJAPROJEKT d.o.o.		Ident.stevilka IZS 0636		Tehnični prikazi:			
Ime:		Ident.st.:		Podpis:		PODOLŽNI PROFIL METEORNEGA KANALA 3	
Vodja projekta: Gorazd Pulko, univ.dipl.inž.grad.		G-0275				Vrsta načrta:	
Pooblaščen inženir: Aljaž Žolnir, univ.dipl.inž.grad.		G-4204				2.1 NAČRT JAVNE INFRASTRUKTURE	
Risal: Sabina Lesjak, inž.grad.						Št.projekta: 34/2019	
				Vrsta projekta: PZI		Merilo: M 1:500/100	
		Datum: April 2020				List.št. 2.7.3.2	