



MOST ČEZ SAVINJO M:1:100

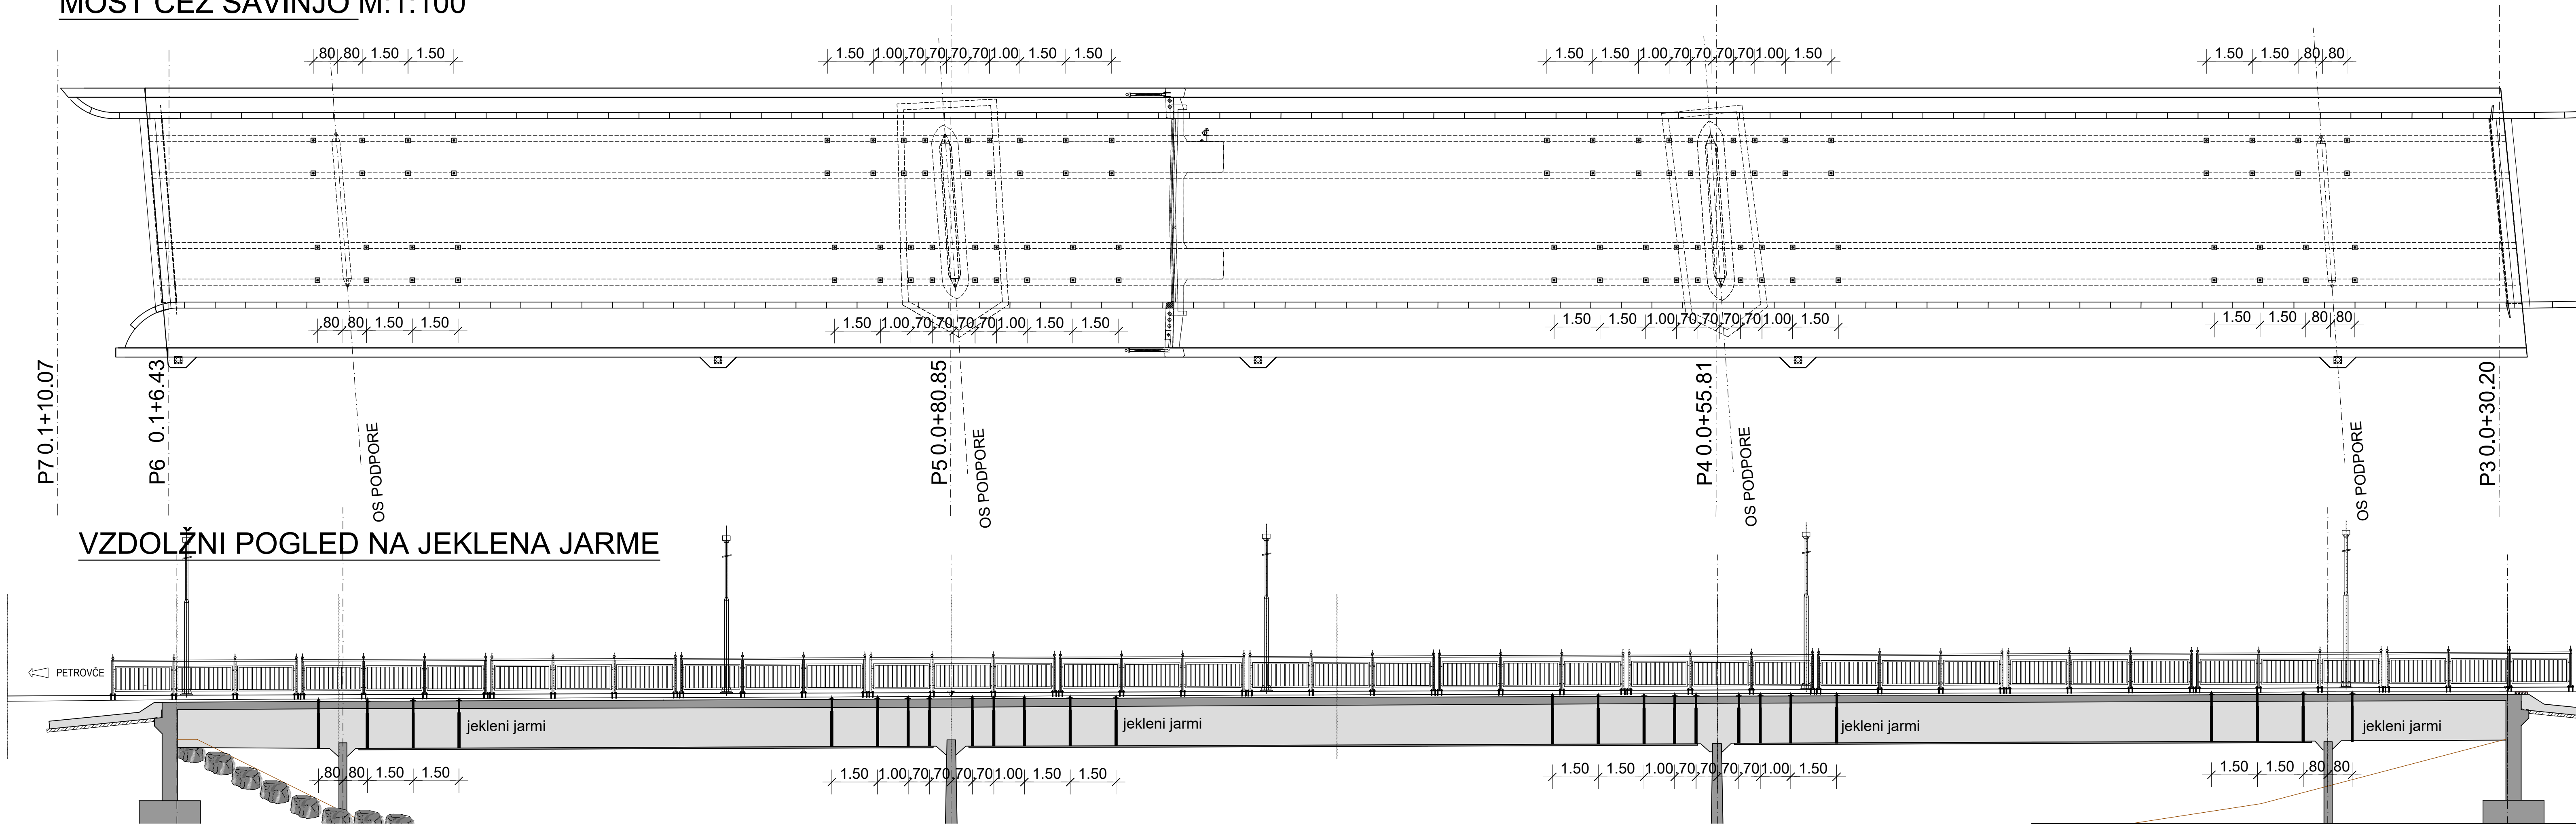


PREČNI PREREZ
OJAČITVE NOSILCEV


M. 1:25

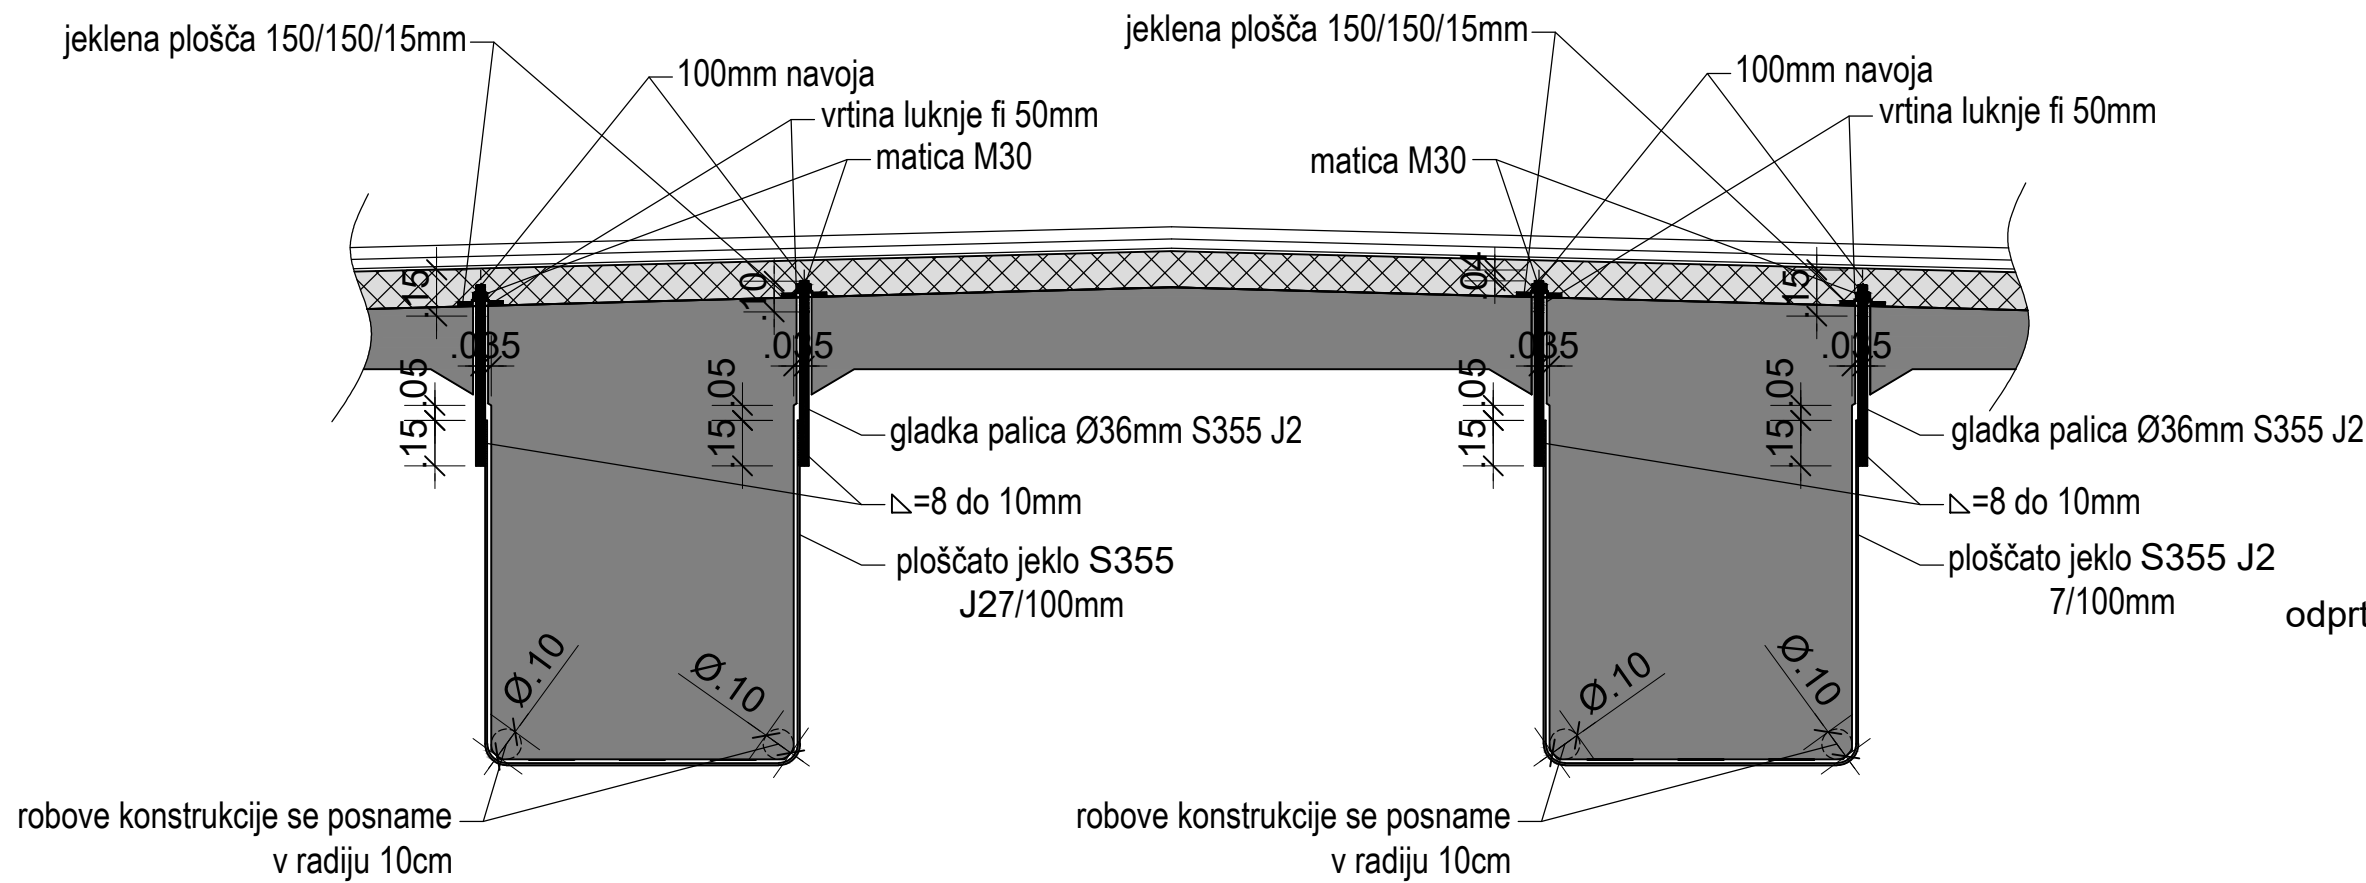


DETAJL JARMA IN PLOŠČE
M:1:2.5

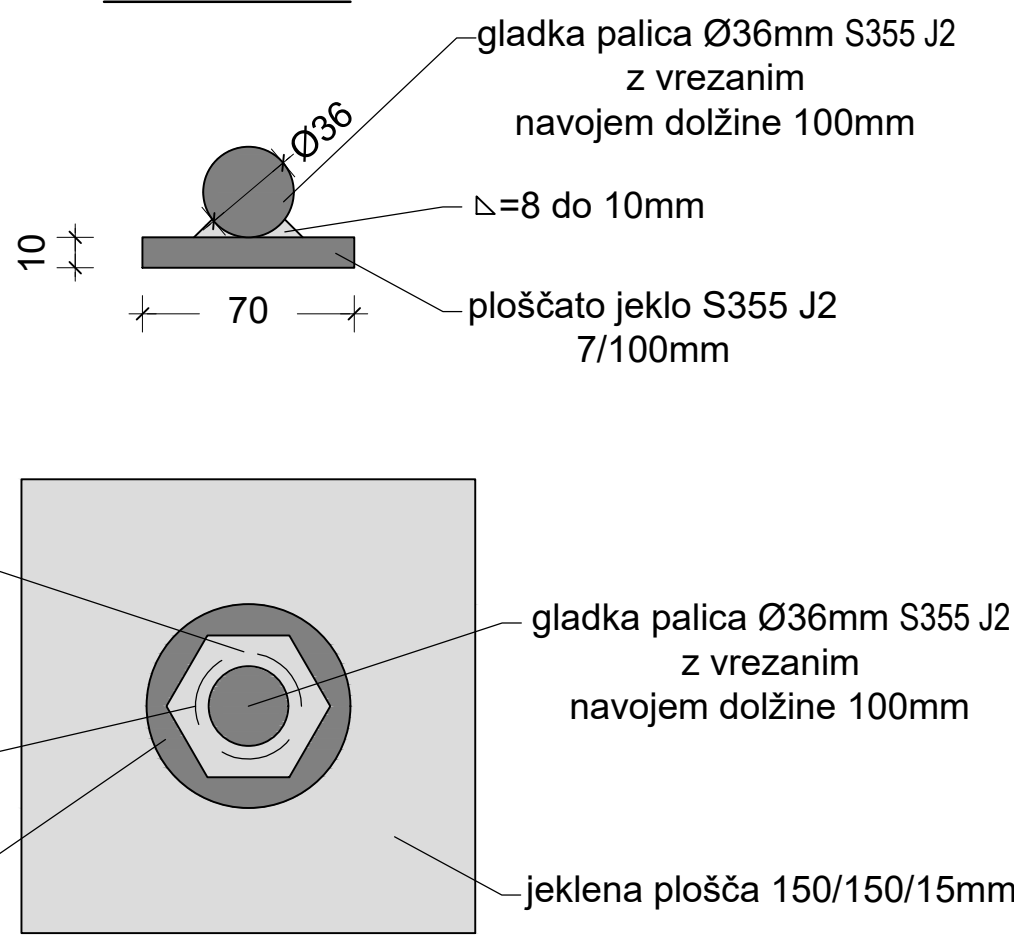

DETAJL PRITRJEVANJA
JEKLENEGA JARMA
M:1:10

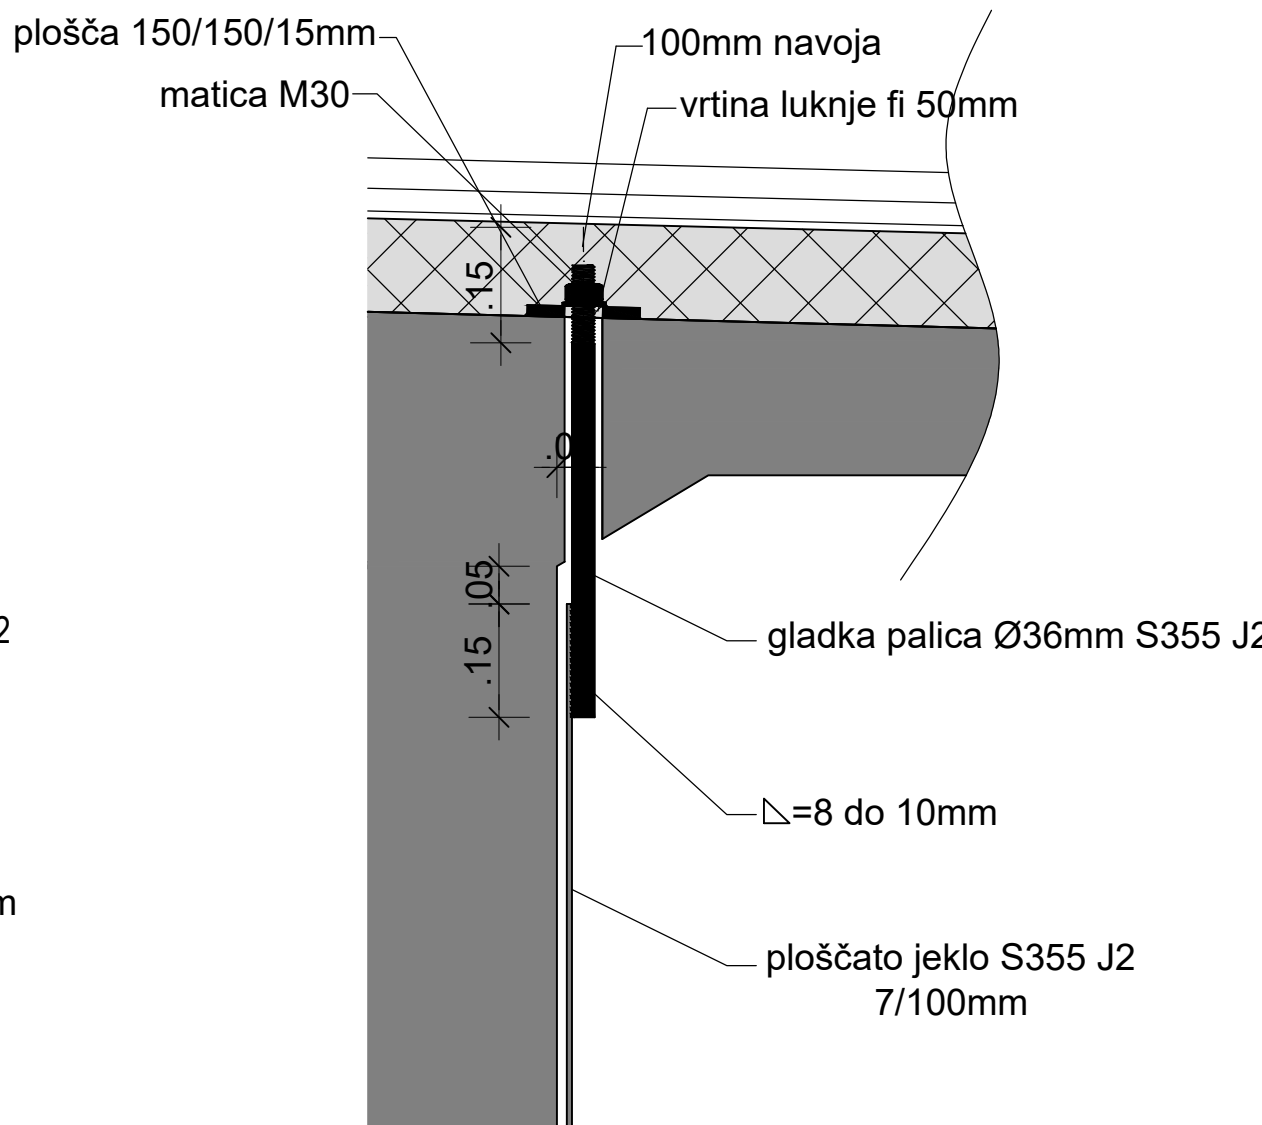

OPOMBA:
ZUNANJA STERMENA: JEKLO-S355 J2
VIJAK M30
KONSTRUKTIVNA NATEZNA SILA V VIJAČNEM SPOJU
F=35KN
MOMENT PRIVIJANJA 130NM

naročnik:	Občina Zalec Ulica Savinjske čete 5 3310 Zalec	NAČRT GRADNENIH KONSTRUKCIJ		st. projekta:	954/20	datum:	november 2020
izvajalec:	 IZB Inženirsko strojništvo biro, d.o.o. Glavni trg 17/b, 2000 Maribor	st. načrta:		2141		menilo:	125,10,25,100
id. številka:		IZS 0438		projekt:			
podizvajalec:			opis gradnje:		Izvedba razširitve in sanacija mostu čez Savinjo in mostu čez inundacijsko odprlino na občinski cesti LC 490010 Petrovce – Kasaze		
			faza:		PZI sanacija		
			opis risbe:		POZICIJSKI NAČRT OJAČITVE SPODNJIH NOSILCEV		
voda projekta	ime in priimek	podpis	st. odseka		arhivska številka		faza/objekt:
ident. št. IZS	M. Krajnc	dipl.inž.gr.				004.2160
odg. projektant:	M. Krajnc	dipl.inž.gr.	str. risbe		črna koda arhiva:		
ident. št. IZS	IZS G-0584		G.2514				
izdelal:	G. Bajc	inž.gr.	st. priloge		G.15		
			avtor risbe:		ISB d.o.o., Maribor		
			id. št. risbe:		954/20-G.15		