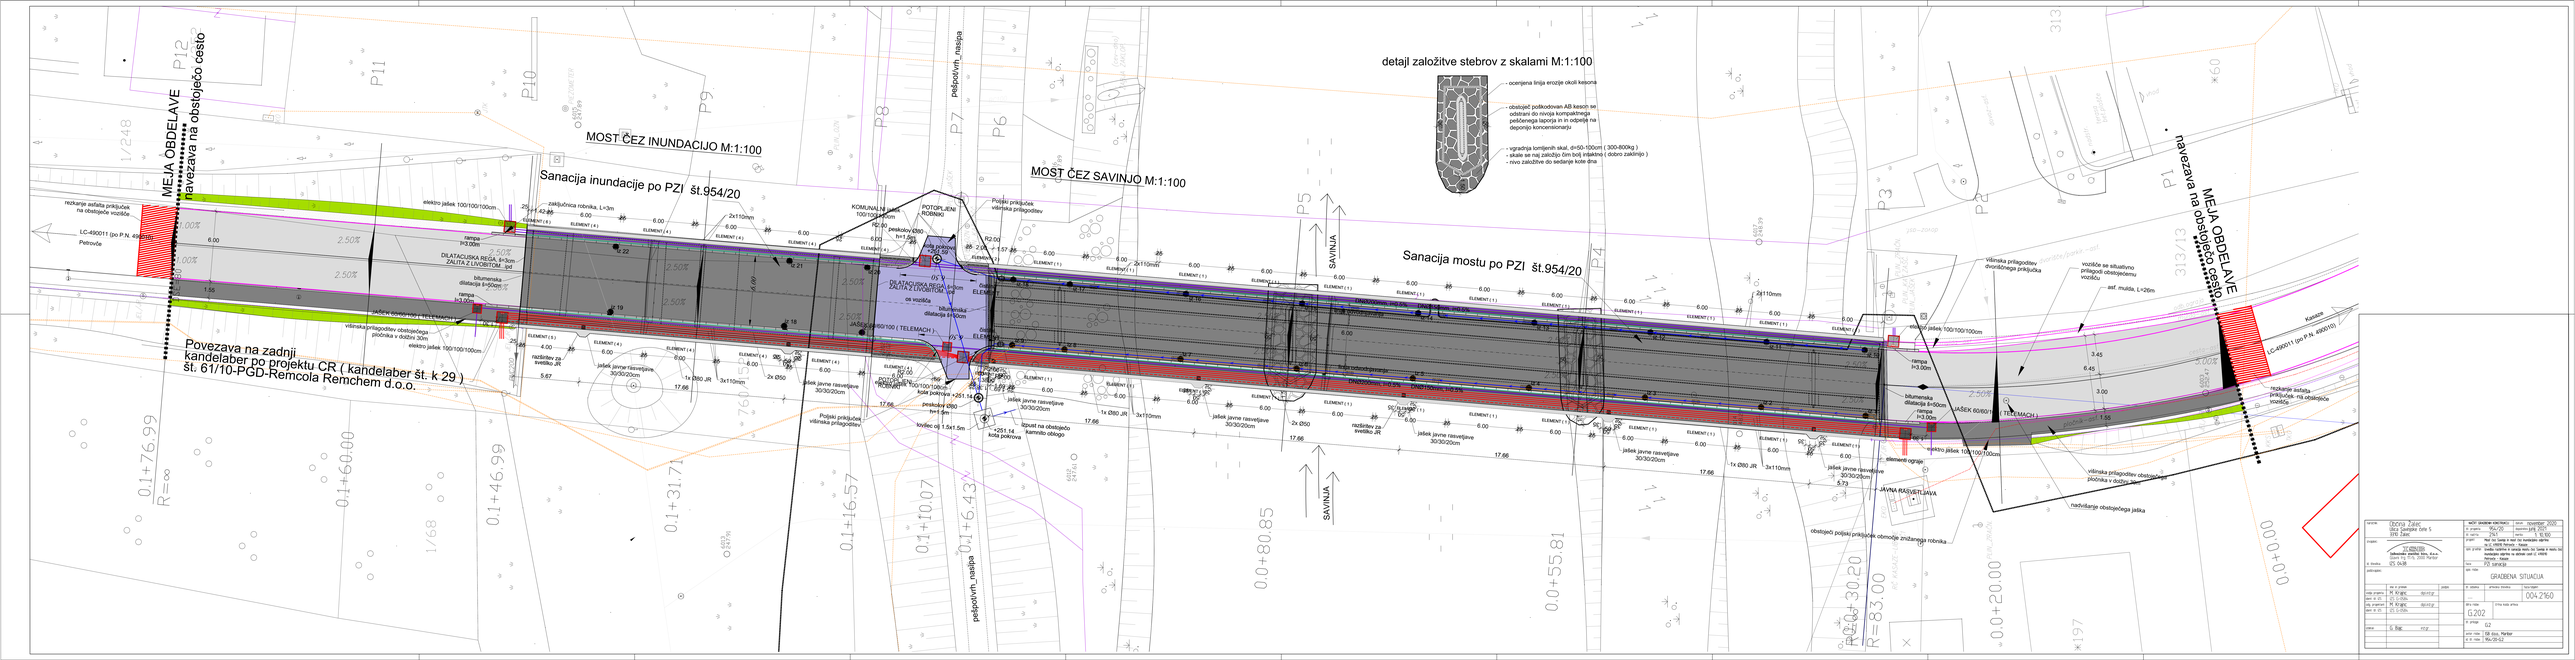

št. načrta:	1.10.00	vsebina:	PZI GRADBENA SITUACIJA
odgovorni projektant:	M. Kranjc, dipl.inž.grad.	ime in podpis:	M. Kranjc, dipl.inž.grad.
odgovorni vodja projekta:	M. Kranjc, dipl.inž.grad.	ime in podpis:	M. Kranjc, dipl.inž.grad.
odgovorni projektant:	G. Rajc, inž.grad.	ime in podpis:	G. Rajc, inž.grad.
		št. načrta:	004-2160
		M =	1:500
		št. priloge:	G.202
		št. priloge:	02
		št. in naziv:	1.10.00 PZI