




M. 1:25

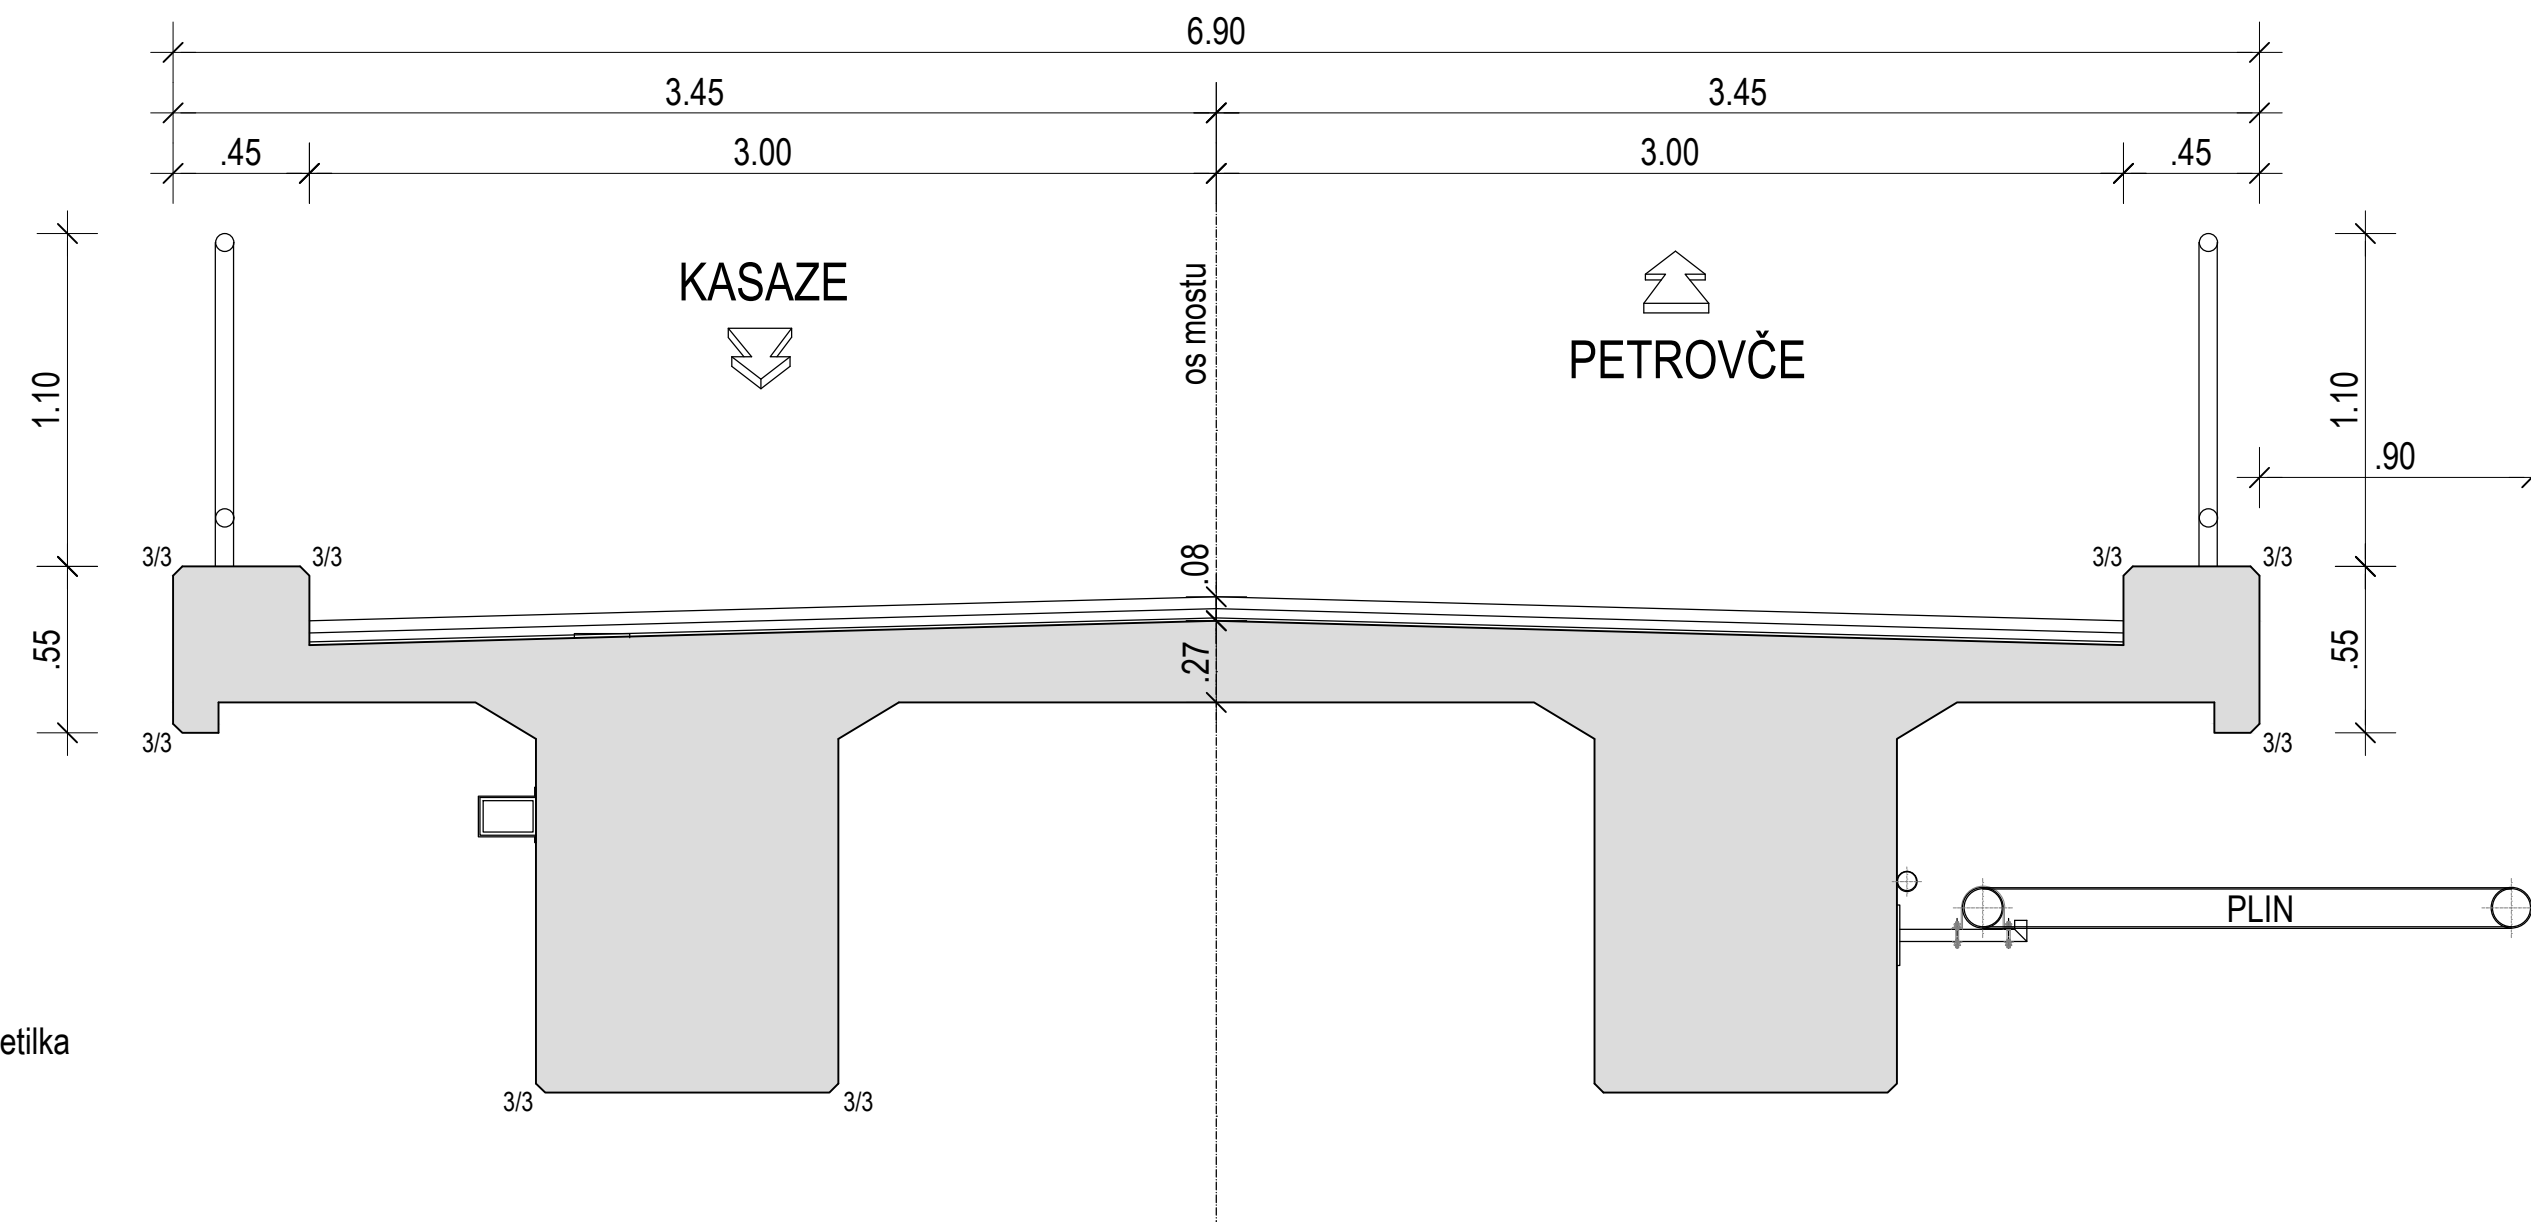

M. 1:25

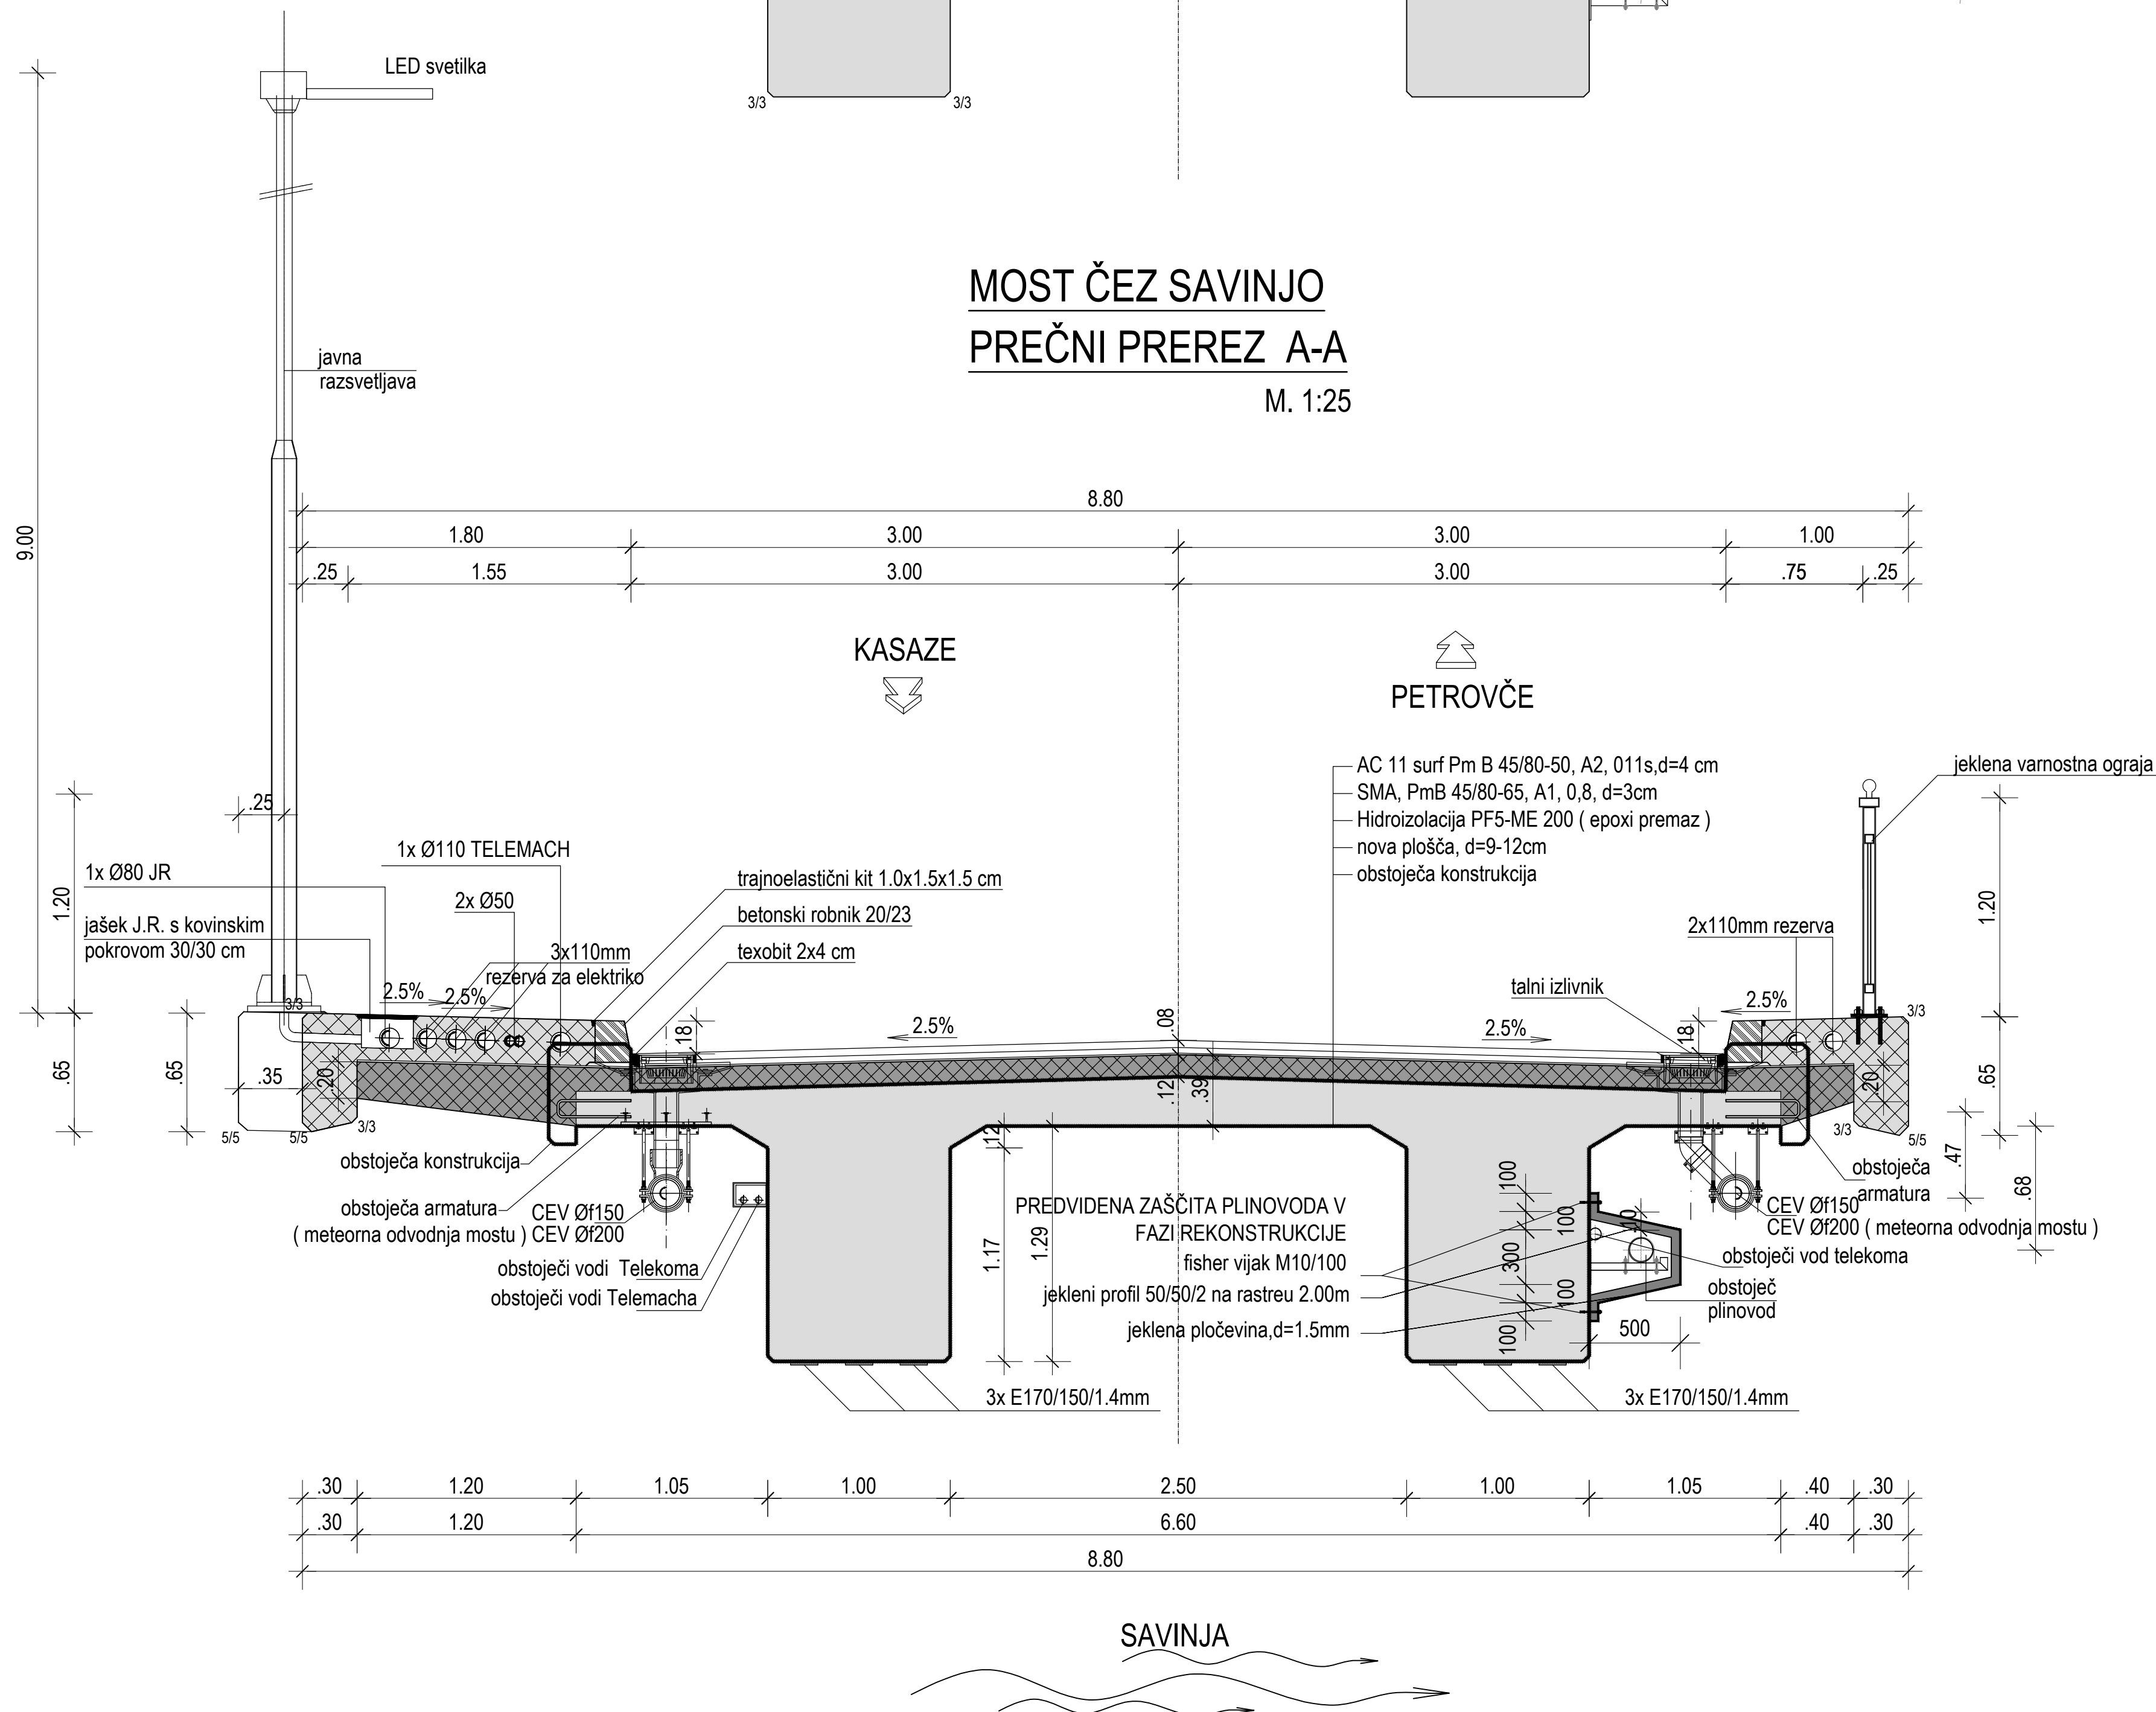

naročnik: Občina Žalec Ulica Savinjske ceste 5 3310 Žalec		NACRT GRADNENI KONSTRUKCIJI datum: november 2020 št. projekta: 954/20 dopolnilev: junij 2021 št. nacrta: 2141 menilo: 1. 25	
izvajalec: <div style="text-align: center;">  Inženirsko strojniško biro, d.o.o. Glavni trg 17/b, 2000 Maribor </div>		projekt: Most čez Savinjo in most čez Inundacijsko odprnino na LC 490010 Petrovce – Kasaze opis gradnje: Izvedba razširitev in sanacija mostu čez Savinjo in mostu čez Inundacijsko odprnino na občinski cesti LC 490010 Petrovce – Kasaze faza: PZI sanacija opis risbe:	
id. številka: IZS 0438		PREČNI PREREZ A-A	
podizvajalec:			
	ime in priimek	podpis	št. odseka
vodja projekta:	M. Krajnc dipl.inž.gr.		arhivska številka:
ident. št. IZS	IZS G-0584		faza/objekt:
			004.2160
odg. projektant:	M. Krajnc dipl.inž.gr.	skica risbe:	trina koda arhiva:
ident. št. IZS	IZS G-0584	G.232.1	
		št. priloge:	G5
izdelal:	M. Srafeta gr.teh.	avtor risbe:	ISB d.o.o., Maribor
izdelal:	G. Bajc inž.gr.	id. št. risbe:	954/20-G5