



VZDOLŽNI PREREZ - SANACIJA MOST - v osi ceste

[illegible]

SANACIJA SPODNJE KONSTRUKCIJE MOSTU

- poškodba betona se po obodu zaraže 10mm,
- kontaminirani beton se odlije,
- kontrola vsebnosti kloridov in globine karbonizacije
- na lokacije poškodb se po obodu betona zaraže do 10mm
- pranje spodnje konstrukcije s prisklobo 750/1200bari
- izčiščenje armature in AKZ, zračni
- nanos mikro armirane sanacijske grobe male z vsej sloj, finega, vgradnja prokorn pločevine d=8mm na čelne strاني stebrov
- finalni zaščitni premaz: celotne betonske površine
- (zaščita betona in enosni videz RAL 7022).

naslovnik:	Občina Zalec Ulica Varšavske ceste 5 3310 Zalec		NAČRT GRADNENJE KONSTRUKCIJ št. projekta 954/20 št. lista 214/1		datum november 2020 dopisnice junij 2021 merila 1:50
izvajalec:	 Inženiring inštalacije stavbno, d.o.o. Glavni trg 17/B, 2000 Maribor IZS 0436		projekt: Most čez Savinjo in most čez fundacijsko odprtino na UL 49000 Petručevo – Kaspice opis gradnje: zvežna razcepnica in sanacija mostu čez Savinjo in mostu čez fundacijsko odprtino na občinski cesti UL 49000 Petručevo – Kaspice		
št. stavila:	faza		faza		
podizvajalec:	fz. sanacija		fz. sanacija		
	VZLODNI PREREZ MOSTU ČEZ SAVINJO		VZLODNI PREREZ MOSTU ČEZ SAVINJO		
	ime in priimek	podpis	št. odobara	avtorska številka	faza/objekt
voda projekta	M. Krahnc	dipi.inz.gr		004.2160
ident. št. IZS	IZS – 0584				
odp. projektanta	M. Krahnc	dipi.inz.gr			
ident. št. IZS	IZS – 0584				
			št. prilepke		
izdatnik:	M. Štrafela	gr.leh.	G.6		
gr. Bajc	inz.gr.		avtor risbe	ISB d.o.o., Maribor	
			št. t. risbe	954/20-G.6	