


VZDOLŽNI PREREZ - SANACIJA INUNDACIJA - v osi ceste

M. 1:50

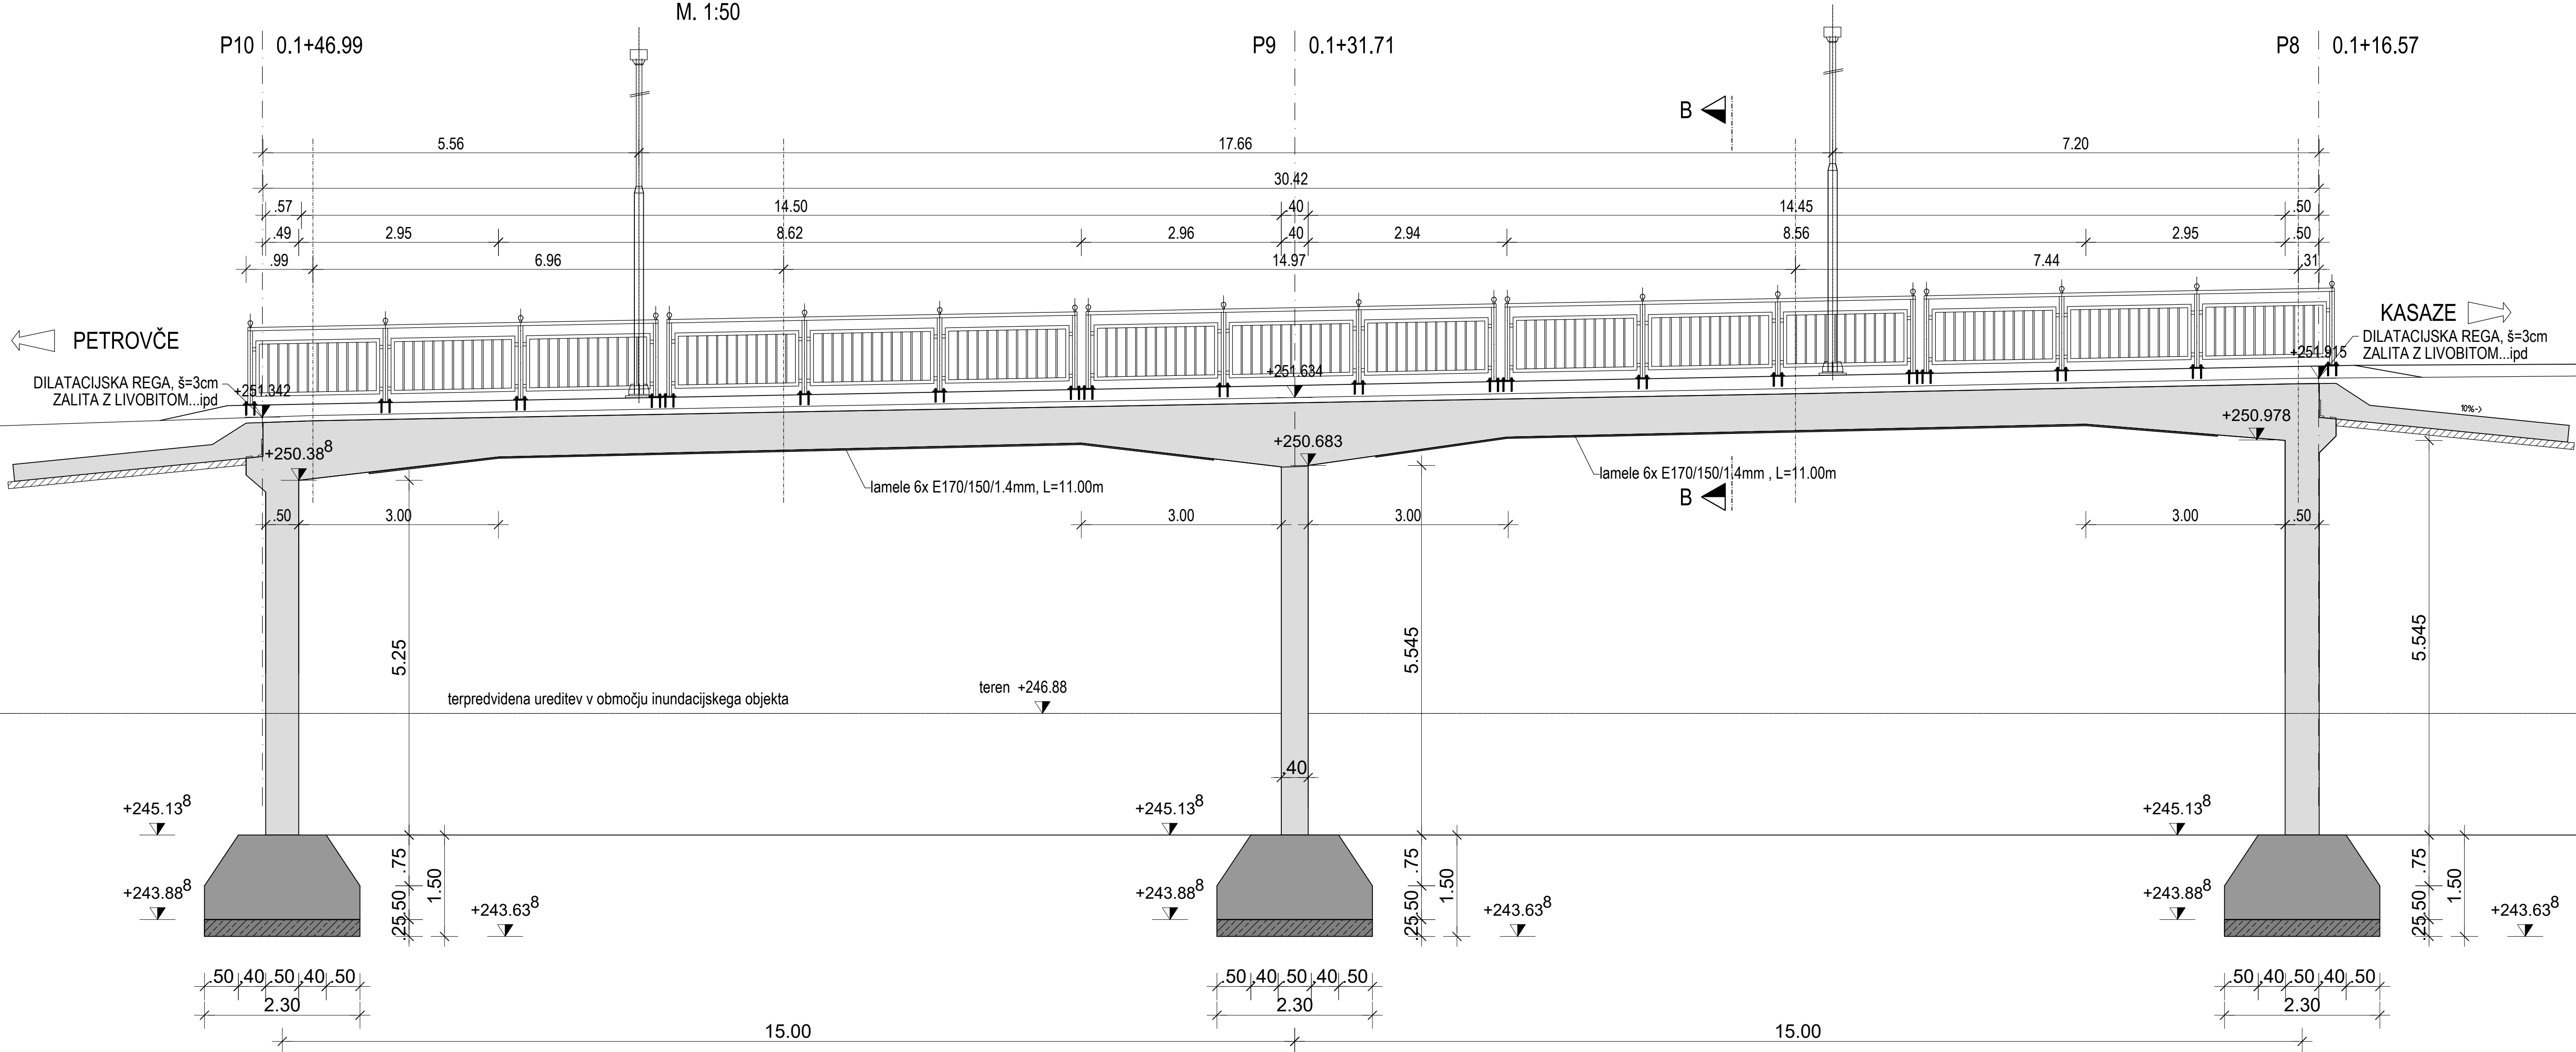

SANACIJA PREKLADNE KONSTRUKCIJE INNUNDACIJE

- odstranitev asfalta,
- odbitje robnega venca z ročnimi pnevmatskimi kladivi, pri čemer je obvezno ohraniti priključno armaturo, katera se poveže v dograditev nove tlačne plošče,
- pranje prekladne konstrukcije s spodnje strani 750-800 bari,
- kontrola vsebnosti kloridov in globine karbonatizacije,
- odbitje betona roba obstoječe voziščne plošče, na dolvodni in gorvodni strani (odbitje do zdravega in čvrstega betona)
- nanos mikro armirane sanacijske grobe malte v več slojih, fine malte le enem sloju, (v primeru večje globine od 6cm, se bo izvedlo dobetoniranje)
- priprava betonske površine za dolepljenje lamel (štokanje površine v območju lamel, za vsako lamelo v pasu 20cm,
- lamel na nosilca mostu v času med 20-4uro (v tem času ni tovarnega prometa),
- pranje voziščne plošče zgoraj z robotom s 1500-2000bar), (lokalno se po potrebi odbije s pnevmatskimi kladivi)
- vgradnja pasivni sider za sovpreganje dobetonirane plošče
- pred betoniranjem je potrebno obstoječo ploščo konstantno vlažiti min 3dni,
- vgradnja armature B 500 B in betona C 30/37 , XC3, XD3, XF3, PV II,
- vzdrževanje dograjenega betona voziščne plošče min. 7 dni
- izvedba hidroizolacije,
- izvedba krova (odvodnjavanje, robniki, hodnik, asfalt, ograja, JR)

SANACIJA SPODNJE KONSTRUKCIJE INNUNDACIJE

- poškodba betona se po obodu zareže 10mm,
- kontaminirani beton se odbije,
- kontrola vsebnosti kloridov in globine karbonatizacije,
- na lokacije poškodb se po obodu beton zareže do 10mm
- pranje spodnje konstrukcije s pritiskom 750-1200bari
- čiščenje armature in AKZ zaščita,
- nanos mikro armirane sanacijske grobe malte v več slojih, fine malte le enem sloju,
- finalni zaščitni premaz celotne betonske površine (zaščita betona in enotni videz RAL 7032).

naročnik:		Občina Žalec		NACRT GRADBENIH KONSTRUKCIJ		datum: november 2020	
		Ulica Savinjske cete 5		st. projekta:		954/20	
		3310 Žalec		st. načrta:		2141	
izvajalec:		IZS 0438		projekt:		Most čez Savinjo in most čez inondacijsko odprtino na LC 490010 Petrovčce - Kasaze	
				opis gradnje:		Izvedba razširitve in sanacija mostu čez Savinjo in mostu čez inondacijsko odprtino na občinski cesti LC 490010 Petrovčce - Kasaze	
Id. številka:		IZS 0438		faza:		PZI sanacija	
podizvajalec:				opis risbe:		VZDOLŽNI PREREZ MOSTU ČEZ INUNDACIJSKO ODPRTINO	
vodja projekta:		M. Krajnc		ime in priimek		podpis	
ident. št. IZS		IZS G-0584		dipl.inž.gr.		st. odseka:	
odg. projektant:		M. Krajnc		dipl.inž.gr.		arhivska številka:	
ident. št. IZS		IZS G-0584				faza/objekt:	
						004.2160	
						šifra risbe:	
						G.242.2	
						šifra koda arhiva:	
izdelal:		M. Stražela		gr.teh.		st. priloge:	
izdelal:		G. Bajc		inž.gr.		G.8	
						avtor risbe:	
						ISB d.o.o., Maribor	
						id. št. risbe:	
						954/20-G.8	