



N0

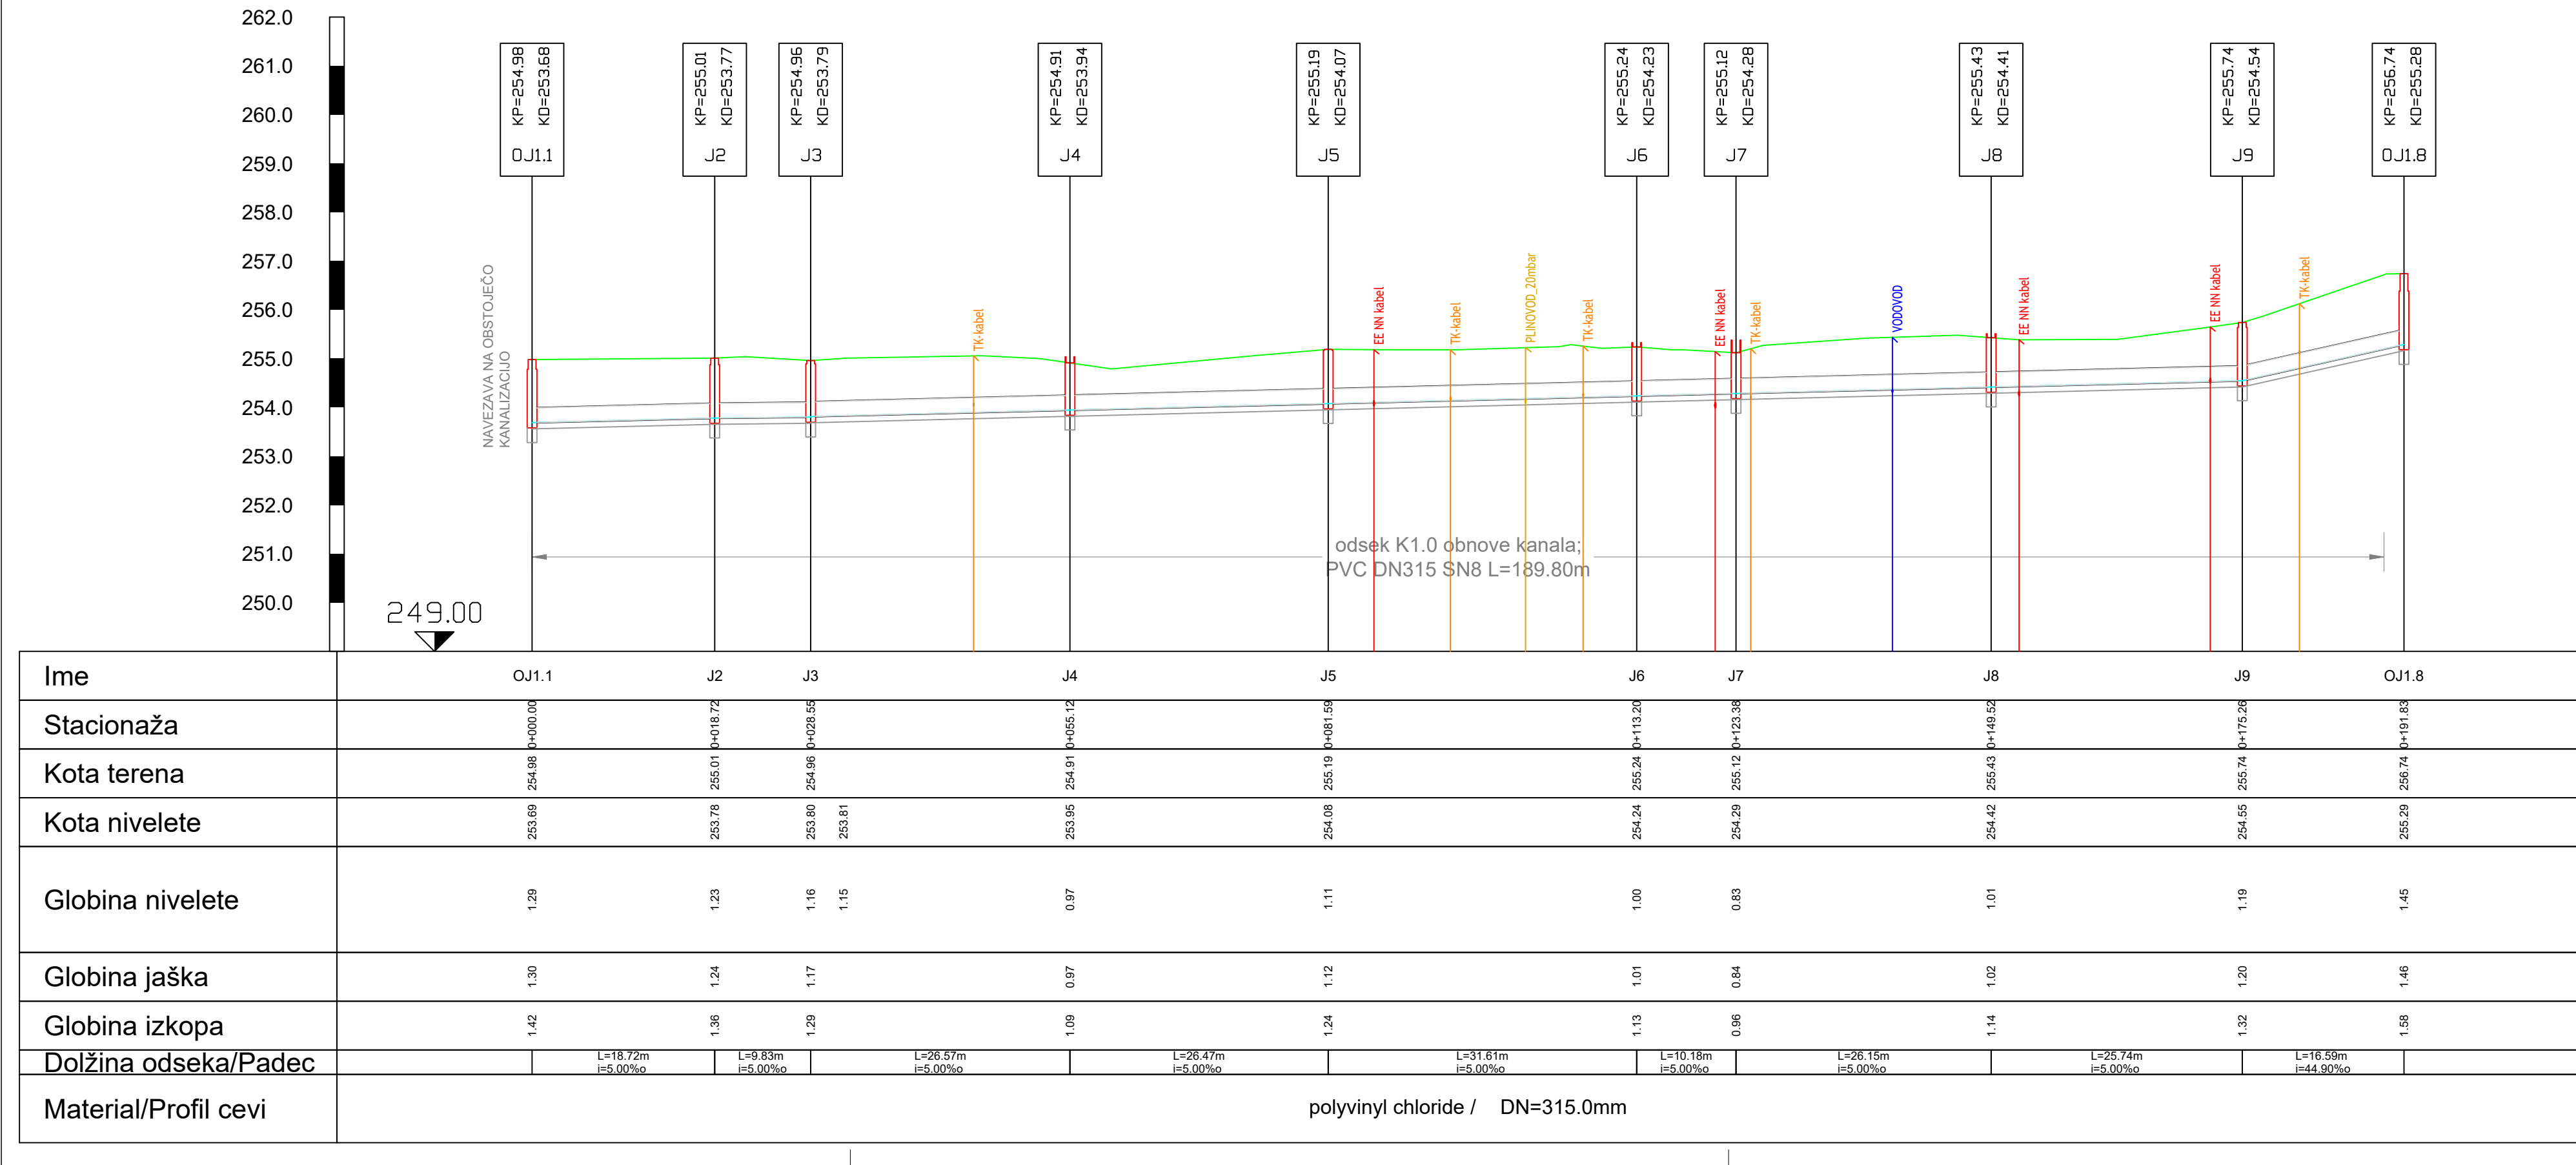

IZVODIŠNE SPREMEME:			
DATUM	OPIS	POTRIL	PODPS
PROJEKTANT			
KOSTANJ-PROJEKT			
Uroš Kostanjšek s.p.			
Sirmca 117, 3270 Laško			
NAZIV OBJEKTA: Obnova kanalizacije Žalec (Levstikova ulica)			
INVESTITOR: Občina Žalec, Ulica Savinjske čete 5, 3310 Žalec			
VRSTA PROJEKTNE DOKUMENTACIJE: PZI			
VRSTA NACRTA: *2* Načrt s področja gradbeništva - načrt obnove kanalizacije			
VSEBINA RIBE: Vzdolžni profil - odsek K1.0			
AVTOR PROJEKTA	IDENT. ŠT.:	DATUM PODPISA	PODPS
Uroš Kostanjšek, dipl.inž.grad.	IZS G-3348	25.10.2019	
ODG. PROJEKTANT: Uroš Kostanjšek, dipl.inž.grad.	IZS G-3348	25.10.2019	
SODELAVCI:			
DATUM: oktober 2019	MERILO:	ŠT. RIBE:	
ŠT. PROJEKTA: 19/2019-K-P	ŠT. NACRTA: 0-19/2019-K-P	1:500/100	2.5.4

N0

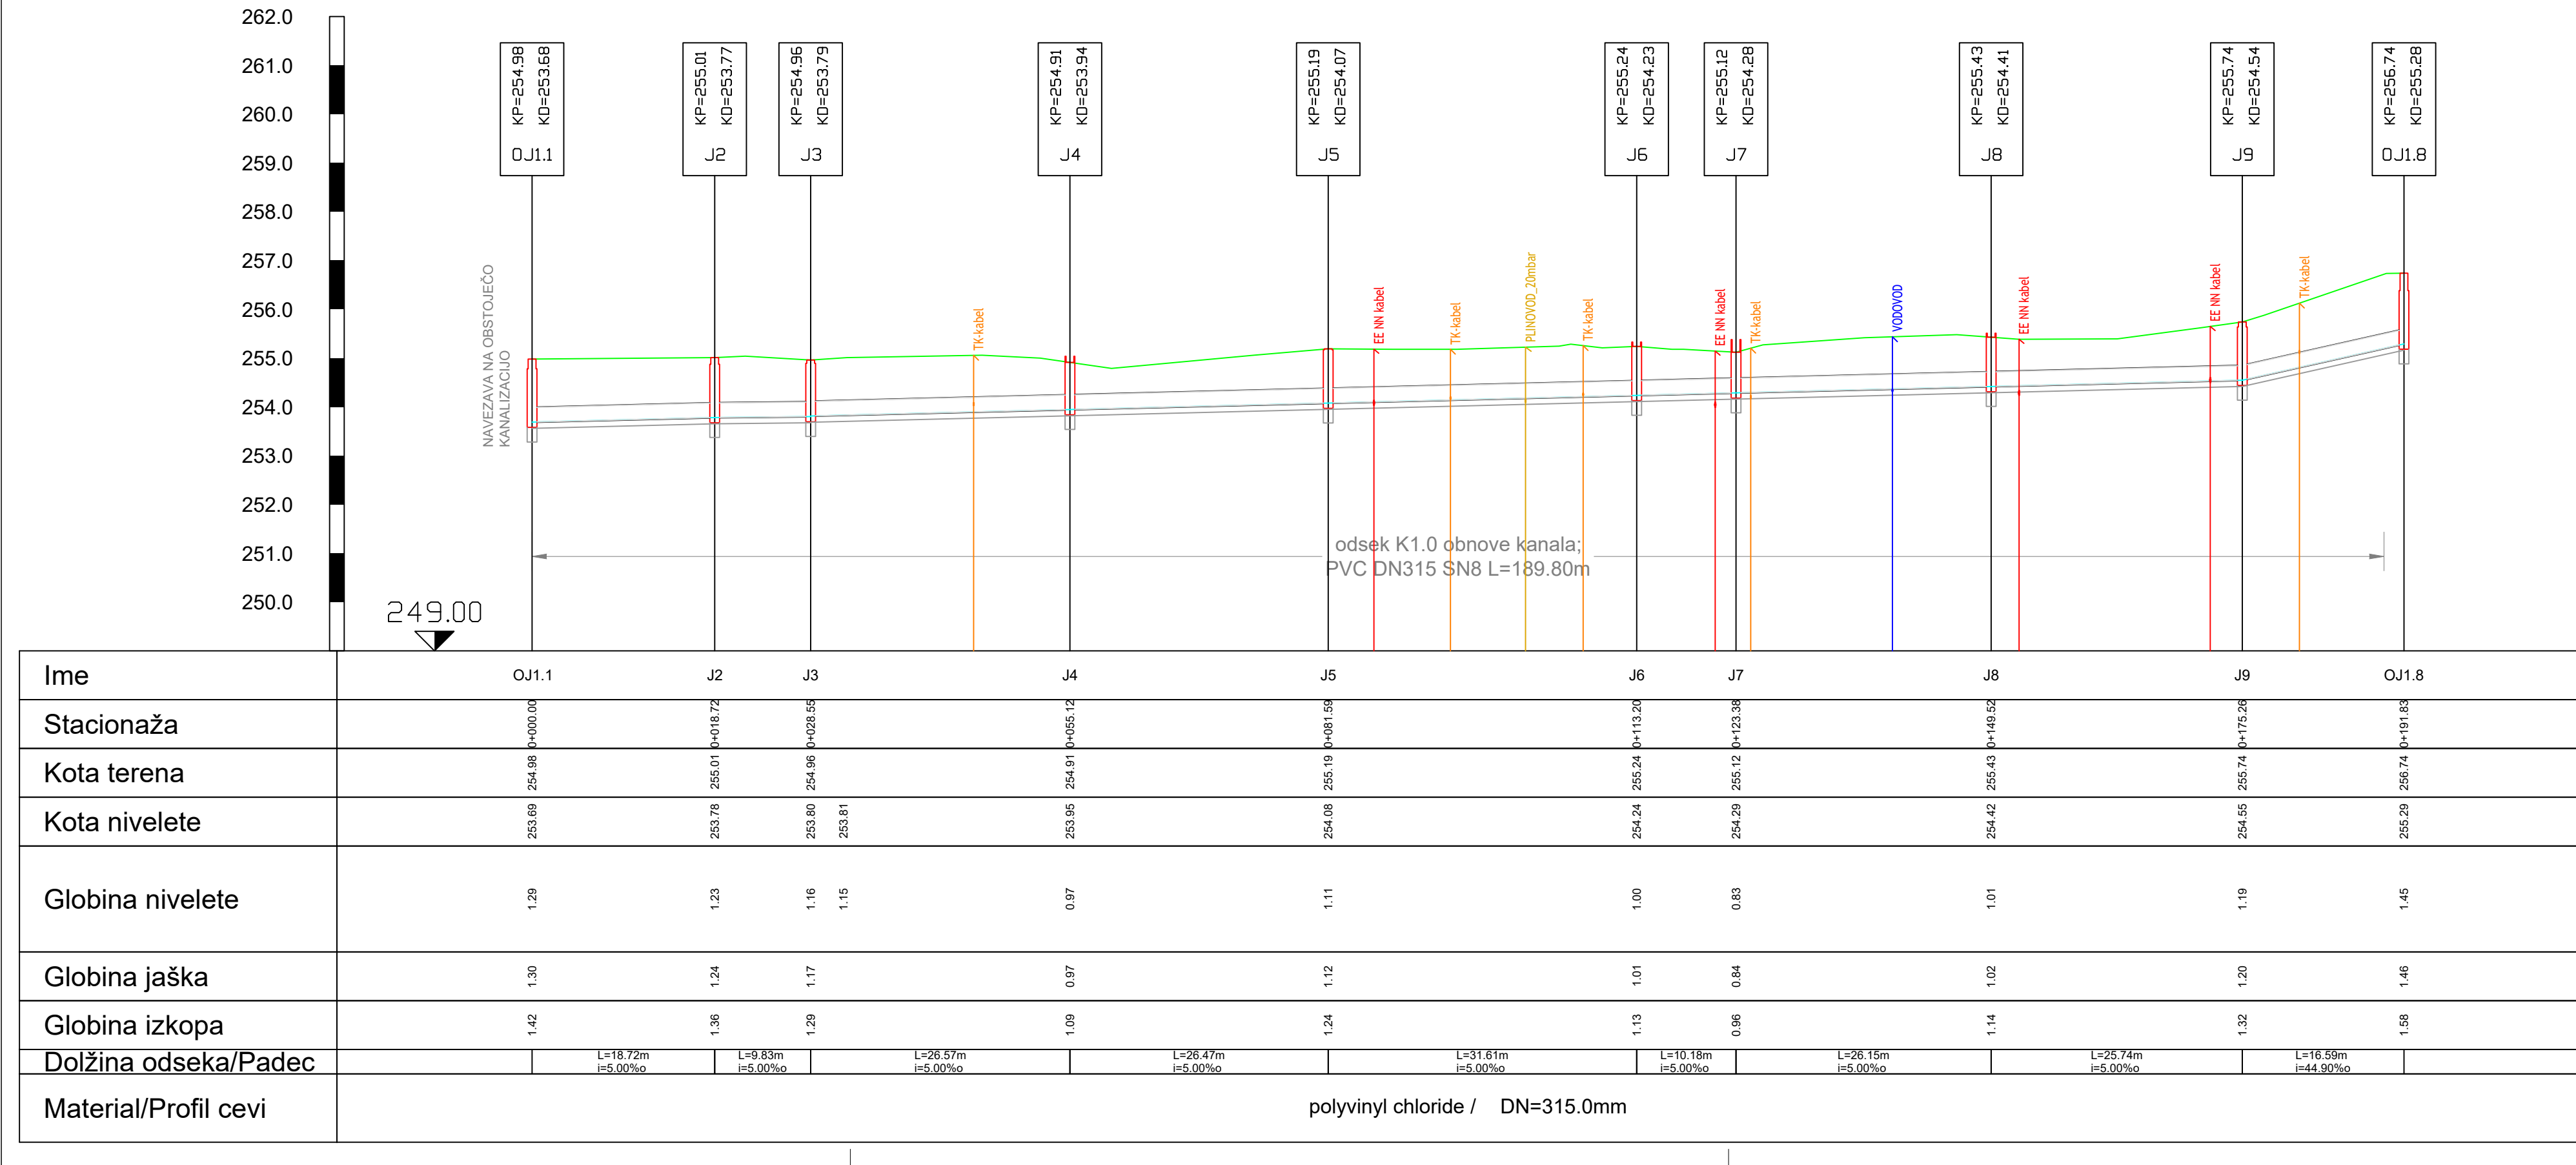

IZVODIŠNE SPREMEME:			
DATUM	OPIS	POTRIL	PODPS
PROJEKTANT			
KOSTANJ-PROJEKT			
Uroš Kostanjšek s.p.			
Sirmca 117, 3270 Laško			
NAZIV OBJEKTA: Obnova kanalizacije Žalec (Levstikova ulica)			
INVESTITOR: Občina Žalec, Ulica Savinjske čete 5, 3310 Žalec			
VRSTA PROJEKTNE DOKUMENTACIJE: PZI			
VRSTA NACRTA: *2* Načrt s področja gradbeništva - načrt obnove kanalizacije			
VSEBINA RIBE: Vzdolžni profil - odsek K1.0			
AVTOR PROJEKTA	IDENT. ŠT.:	DATUM PODPISA	PODPS
Uroš Kostanjšek, dipl.inž.grad.	IZS G-3348	25.10.2019	
ODG. PROJEKTANT: Uroš Kostanjšek, dipl.inž.grad.	IZS G-3348	25.10.2019	
SODELAVCI:			
DATUM: oktober 2019	MERILO:	ŠT. RIBE:	
ŠT. PROJEKTA: 19/2019-K-P	ŠT. NACRTA: 0-19/2019-K-P	1:500/100	2.5.4