



N4

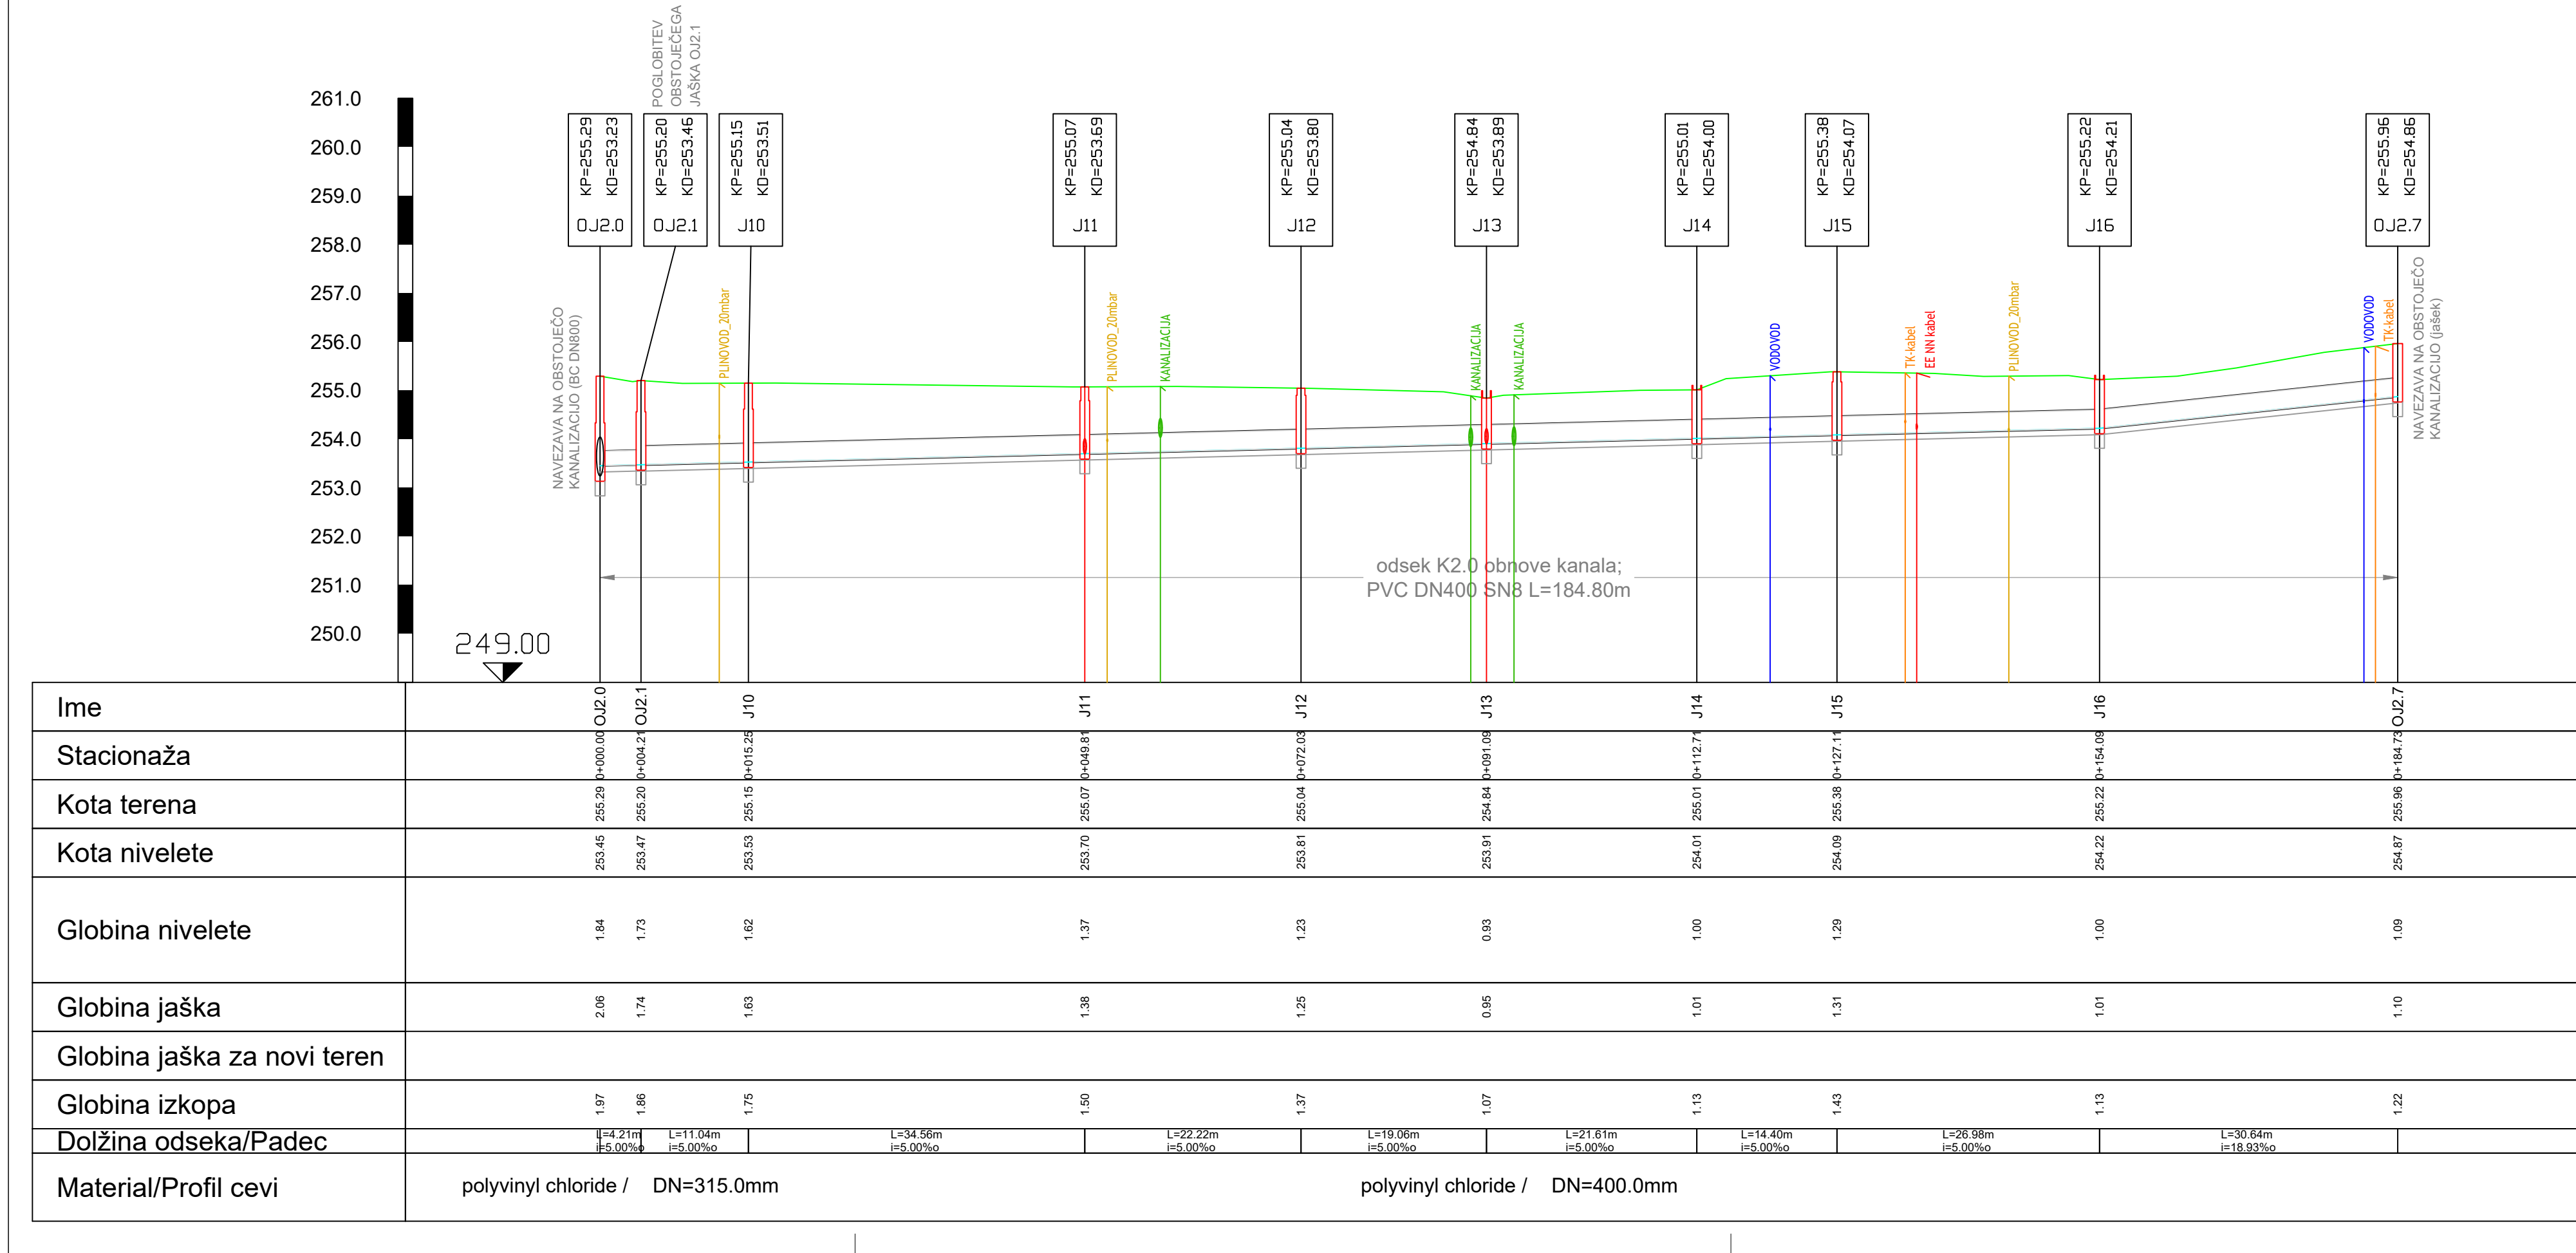

IZVODIŠTANJE SPREMEMB						POTRIL	PODPIS
DATUM	OPIS						
PROJEKTANT							
KOSTANJ-PROJEKT							
Uroš Kostanjšek s.p.							
Štrmca 117, 3270 Laško							
NAZIV OBJEKTA							
Obnova kanalizacije Žalec (Levstikova ulica)							
INVESTITOR							
Občina Žalec, Ulica Savinjske čete 5, 3310 Žalec							
VRSTA PROJEKTNE DOKUMENTACIJE							
PZI							
VRSTA NAČRTA							
"2" Načrt s področja gradbeništva - načrt obnove kanalizacije							
VSEBINA RIBE							
Vzdolžni profil - odsek K2.0							
IDENT. ŠT.		DATUM PODPISA		PODPIS			
Uroš Kostanjšek, dipl.inž.grad.		IZS G-3348		25.10.2019			
COG. PROJEKTANT:		Uroš Kostanjšek, dipl.inž.grad.		IZS G-3348		25.10.2019	
							
SODEJAVCI							
DATUM		oktober 2019		MERLO		ŠT. RIBE	
ŠT. PROJEKTA		19/2019-K-P		ŠT. NAČRTA		0-19/2019-K-P	
				1:500/100		2.5.5	

N4

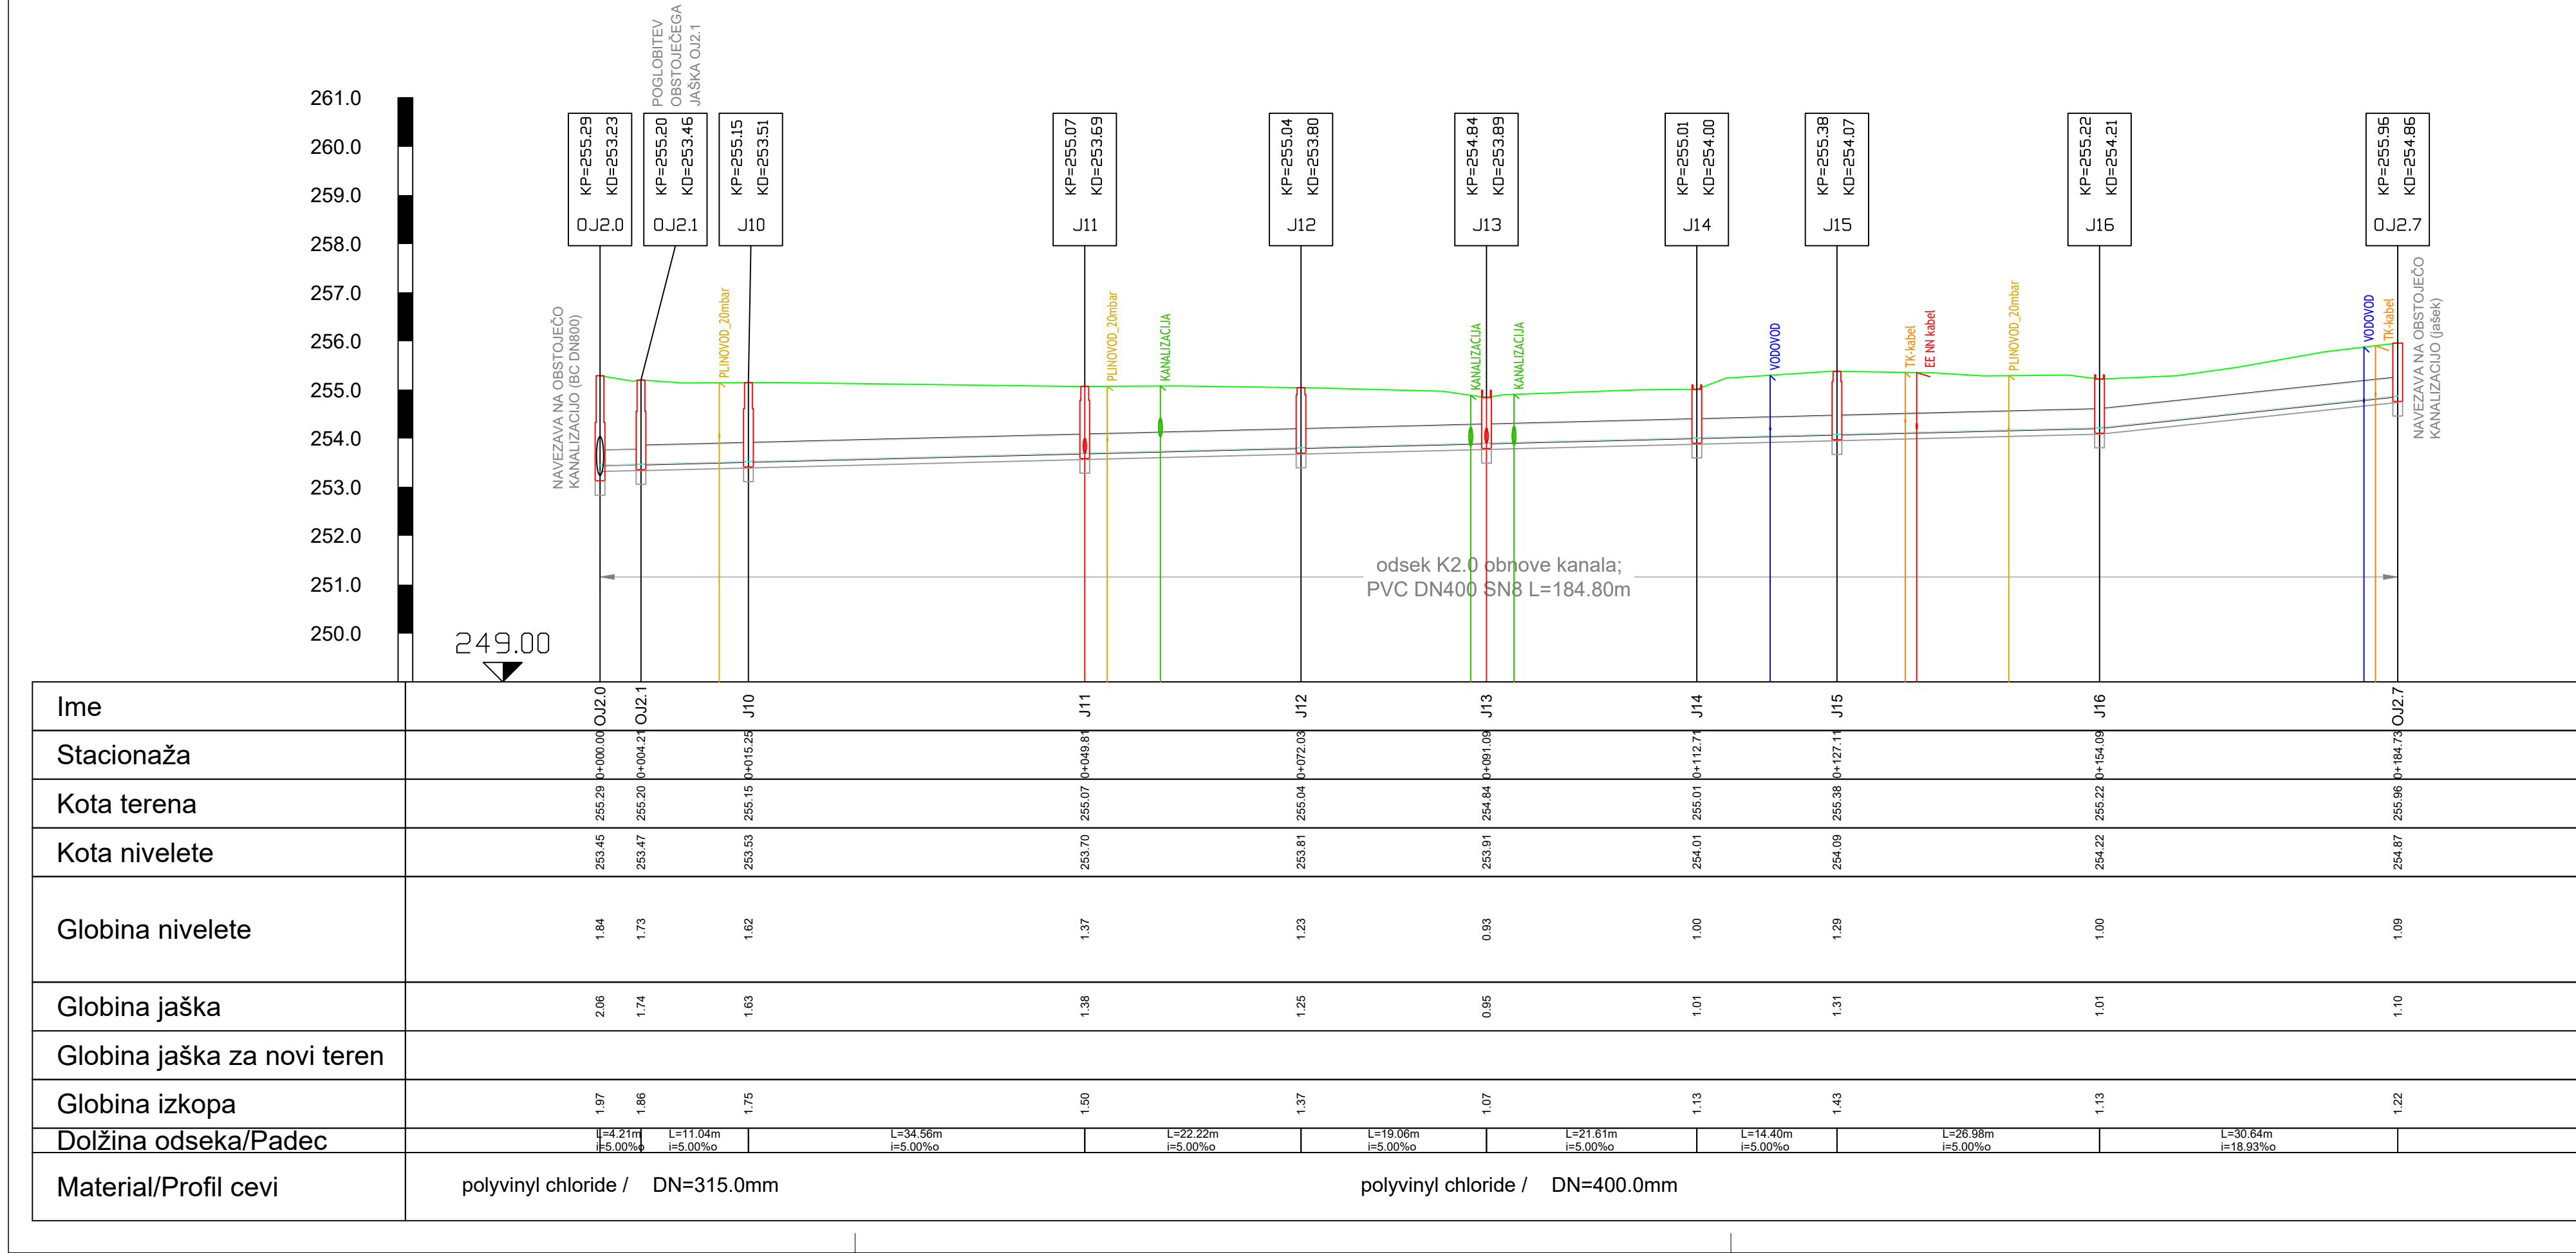

IZVODIŠTANJE SPREMEMB						POTRIL	PODPIS
DATUM	OPIS						
PROJEKTANT							
KOSTANJ-PROJEKT							
Uroš Kostanjšek s.p.							
Šimca 117, 3270 Laško							
NAZIV OBJEKTA							
Obnova kanalizacije Žalec (Levstikova ulica)							
INVESTITOR							
Občina Žalec, Ulica Savinjske čete 5, 3310 Žalec							
VRSTA PROJEKTNE DOKUMENTACIJE							
PZI							
VRSTA NAČRTA							
"2" Načrt s področja gradbeništva - načrt obnove kanalizacije							
VSEBINA RIBE							
Vzdolžni profil - odsek K2.0							
IDENT. ŠT.		DATUM PODPISA		PODPIS			
Uroš Kostanjšek, dipl.inž.grad.		IZS G-3348		25.10.2019			
COG. PROJEKTANT:		Uroš Kostanjšek, dipl.inž.grad.		IZS G-3348		25.10.2019	
							
SODELAVCI:							
DATUM		oktober 2019		MERILO		ŠT. RIBE	
ŠT. PROJEKTA		19/2019-K-P		ŠT. NAČRTA		0-19/2019-K-P	
				1:500/100		2.5.5	