


VZDOLŽNI PROFIL POVEZOVALNE POTI 1 M 1:250/100

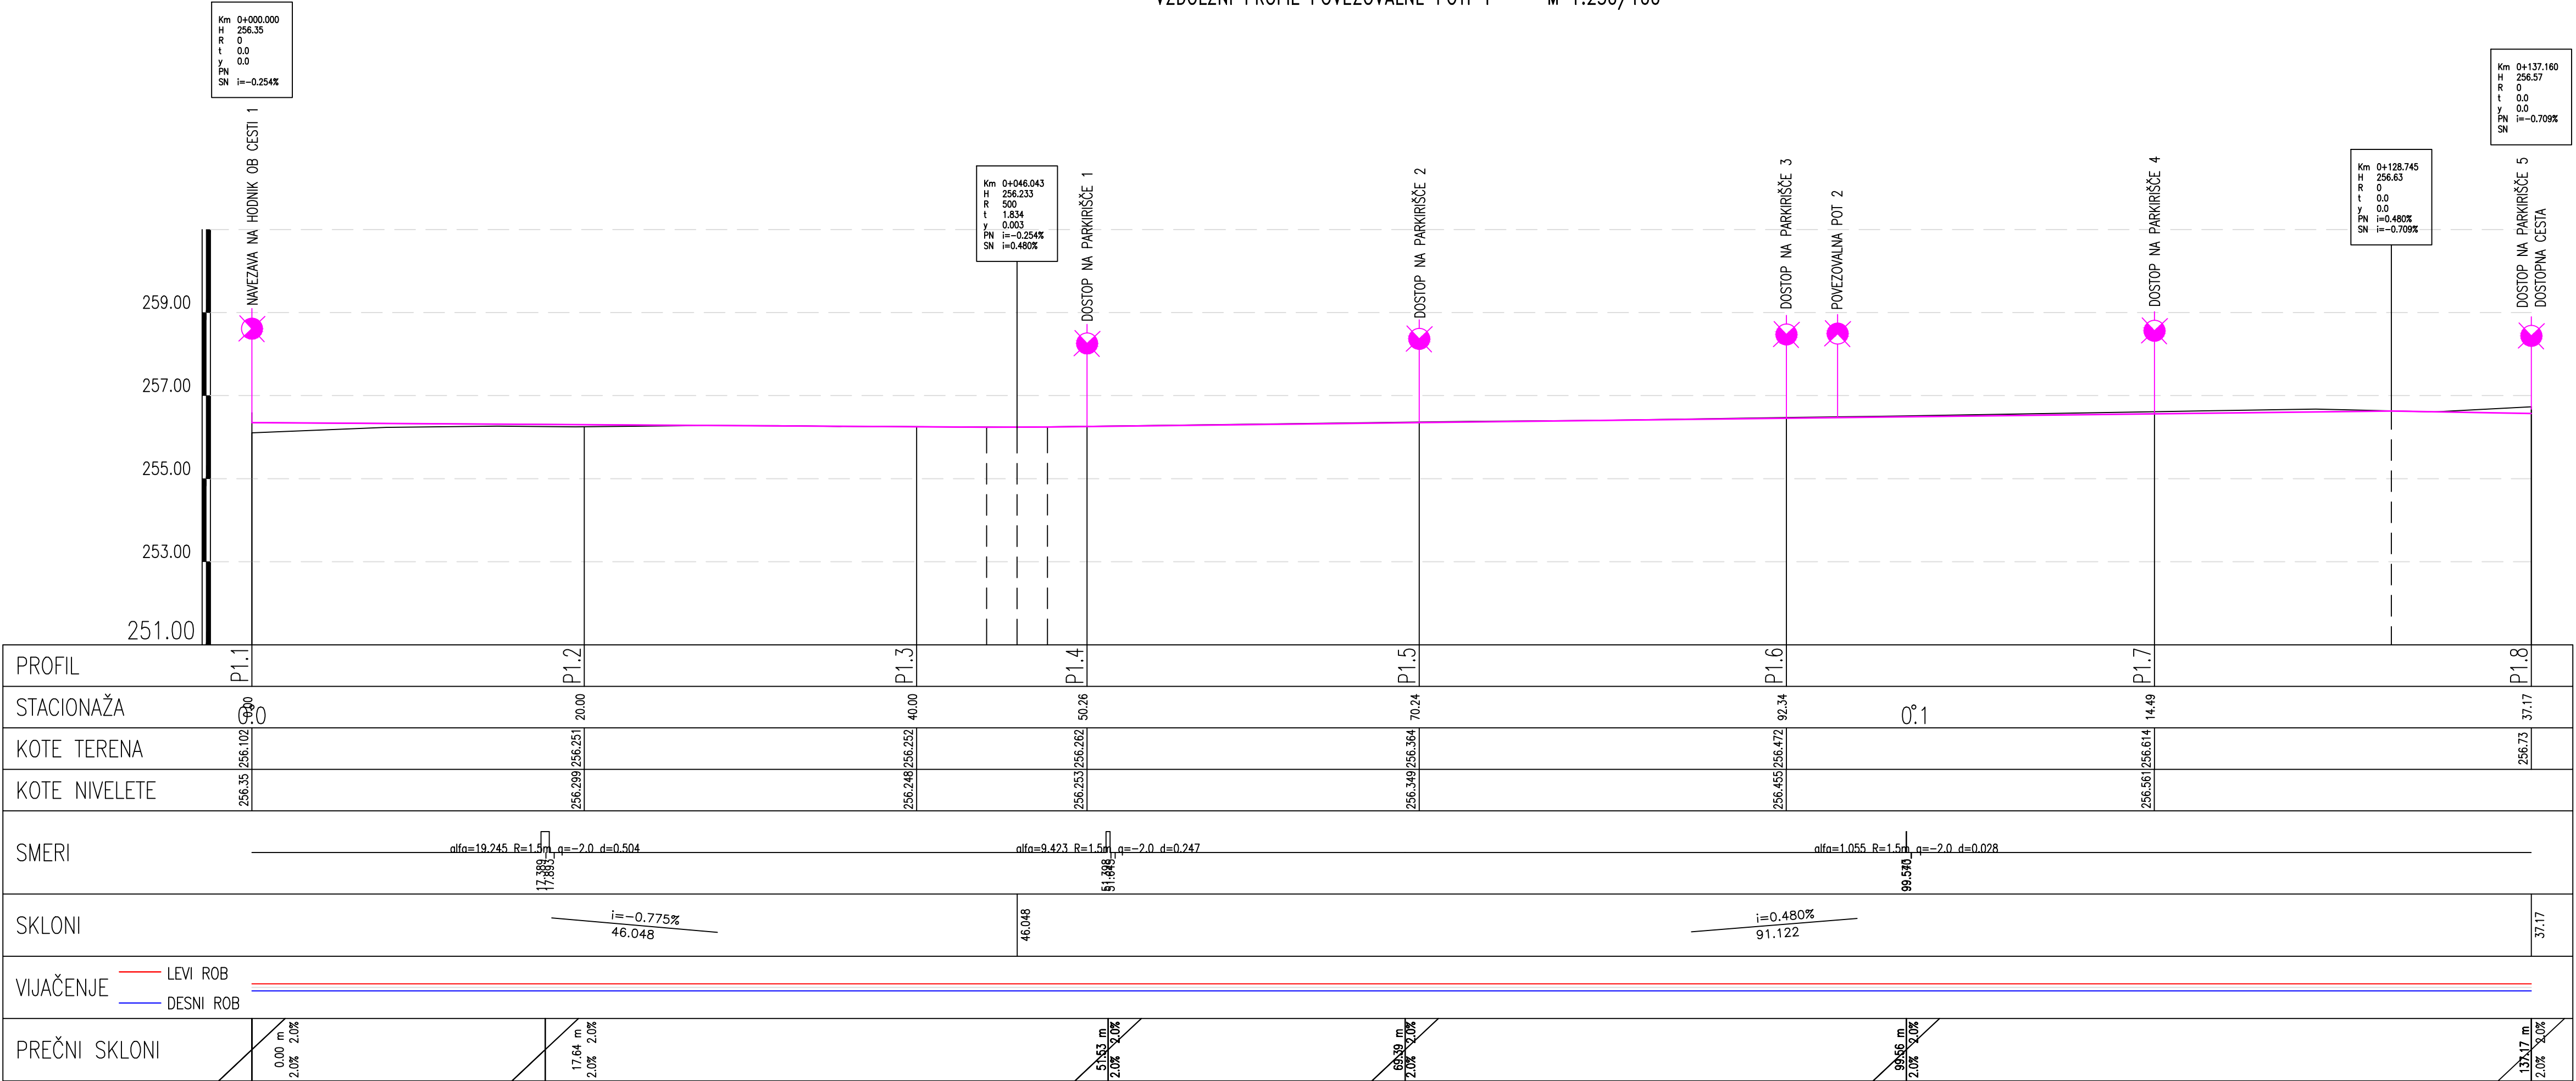

KOMUNALNA INFRASTRUKTURA ZA OBMOČJE HOPSLANDIA

VZDOLŽNI PROFIL POVEZOVALNE POTI 1 M 1:250/100

Št. sprem:	Opis spremembe/dopolnitve:	Datum:
Podpis:		
<div><div>SAVINJAPROJEKT</div><div>PROJEKTIRANJE, SVETOVANJE, NADZOR</div></div>		
Vsebinska načrta je avtorska lastnina podjetja SAVINJAPROJEKT d.o.o. ŽALEC in je zaščiten z zakonom o avtorskih pravicah (Ur.l.RS št. 21/95). Kopiranje in dajanje obvesti o njeni vsebini ni dovoljeno, če ni posebej odobreno. Za vsa opravila, ki so v nasprotju s tem določilom, je zakonsko predvideno denarno nadomestilo za nastalo škodo.		
Investitor: OBČINA ŽALEC Ulica Savinjske čete 55, 3310 ŽALEC		Naziv objekta: KOMUNALNA INFRASTRUKTURA ZA OBMOČJE HOPSLANDIA
Projektant: SAVINJAPROJEKT d.o.o.		Identif.Številka IZS 0636
Ime:		Identif.Št.:
Podpis:		
Vodja projekta: Gorazd Pulko, univ.dipl.inž.grad.		G-0275
Vrsta načrta:		2.1 NAČRT JAVNE INFRASTRUKTURE
Pooblaščen inženir: Gorazd Pulko, univ.dipl.inž.grad.		G-0275
Št.projekta: 35/2019		
Risal: Aljaž Žolnir, univ.dipl.inž.grad.		G-4204
Datum: Julij 2020		
Vrsta projekta: PZI		Merilo: M 1:250/100
		List.št. 2.4.2