

Legenda

- predviden kablovod 20 kV, 3 x NA2XS(F)2Y 1 x 150/25 mm²
- obstoječ SN 20 kV daljnovod
- obstoječ SN 20 kV daljnovod, ki se demontira
- obstoječ NN 0,4 kV kablovod
- obstoječ NN 0,4 kV omrežje, ki se demontira oz. opusti
- predviden NN kablovod 0,4 kV, NAY2Y-J 4x150 mm²
- predviden NN kablovod 0,4 kV, NAY2Y-J 4x70 mm²
- predviden NN kablovod 0,4 kV, NAY2Y-J 4x35 mm²
- predvidena elektro kabelska kanalizacija
- predviden AB kabelski jašek 1,6 x 1,6 m, višine 1,5 m
- predviden AB kabelski jašek 1,2 x 1,6 m, višine 1,5 m
- SN A-drog v BK 2000 daNm
- prostostoječa razdelilna omarica PS-RO


Legenda ureditve gradbišča

- 1 deponija materiala
- 2 gradbiščna tabla
- 3 gradbiščni red
- gasilni aparat na prah
- prevozne poti
- prestavljalna ograja gradbišča, ki se dnevno postavi na mestu kjer se opravljajo dela
- ograja okoli pokrovov jaškov med polaganjem kablovoda
- ograja okoli deponije materiala



k.o. 996 - Žalec

Sprememba:		Opis spremembe:		Datum:		Podpis:	
		Elektro Celje, d.d.		Vrnčeva 2a, 3000 Celje		Objekt/lokacija:	
Investitor:		ELEKTRO CELJE, d.d., Vrnčeva 2a, 3000 Celje		Vsebina/naslov risbe:		Shema ureditve gradbišča	
Pooblaščen inženir:		K. Polšak, d.i.e.		Id. št.:		E-1907	
Izdela:		K. Polšak, d.i.e.		Datum:		januar 2021	
Kontroliral:		Merilo: 1:1000		Vrsta projekta:		PZI	
				Št. projekta:		197/19	
				Risba št.:		1	
				St./od št.:		1/2	

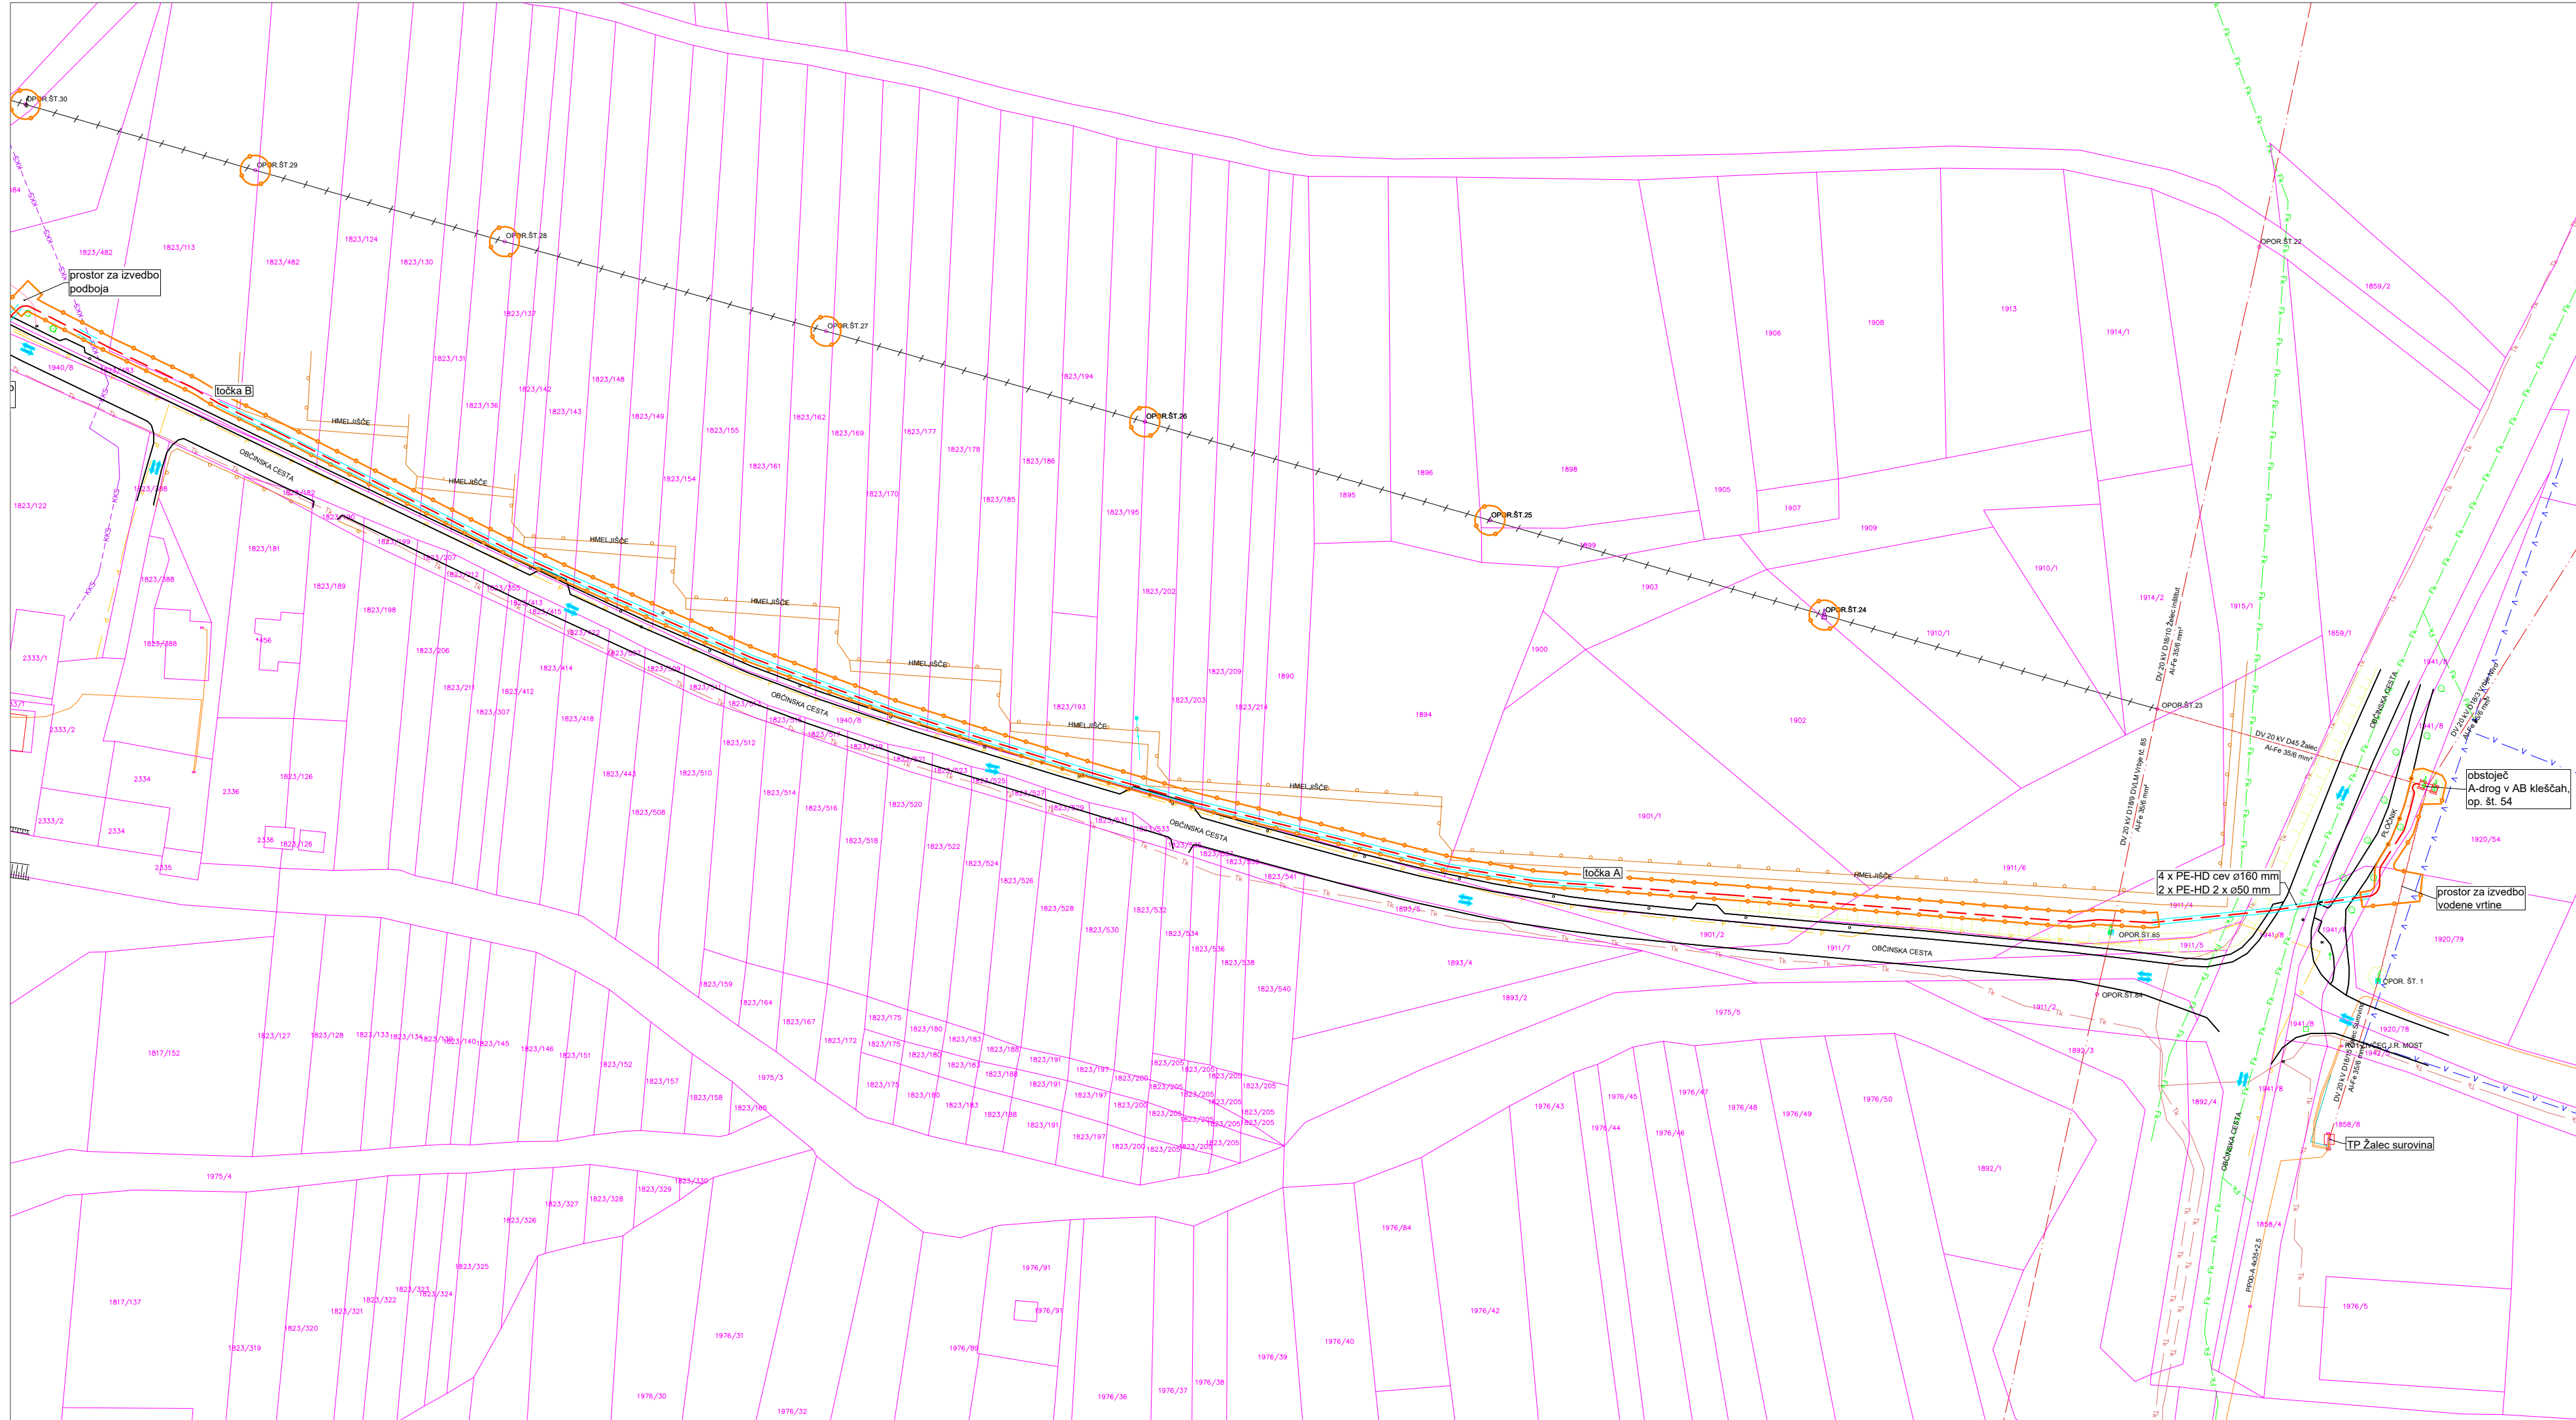

Legenda

predviden kablovod 20 kV, 3 x NA2XS(F)2Y 1 x 150/25 mm²

obstoječ SN 20 kV daljnovod

obstoječ SN 20 kV daljnovod, ki se demontira

obstoječ NN 0,4 kV kablovod

obstoječ NN 0,4 kV omrežje, ki se demontira oz. opusti

predviden NN kablovod 0,4 kV, NAY2Y-J 4x150 mm²

predviden NN kablovod 0,4 kV, NAY2Y-J 4x70 mm²

predviden NN kablovod 0,4 kV, NAY2Y-J 4x35 mm²

predvidena elektro kabelska kanalizacija

predviden AB kabelski jašek 1,6 x 1,6 m, višine 1,5 m

predviden AB kabelski jašek 1,2 x 1,6 m, višine 1,5 m

SN A-drog v BK 2000 daNm

prostostoječa razdelilna omarica PS-RO

Legenda ureditve gradbišča

1

deponija materiala

2

gradbiščna tabla

3

gradbiščni red

gasilni aparat na prah

prevozne poti

prestavljiva ograja gradbišča, ki se dnevno postavi na mestu kjer se opravljajo dela


ograja okoli pokrovov jaškov med polaganjem kablovoda

ograja okoli deponije materiala



k.o. 996 - Žalec

PREPOVEDANO JE NEPOOBlašČENO KOPIRANJE IN UPORABA PROJEKTA BREZ DOVOLJENJA PROJEKTANTA

Sprememba:	Opis spremembe:	Datum:	Podpis:
	Elektro Celje, d.d. Vruncova 2a, 3000 Celje	Objekt/lokacija: TP Vrbje Hopslandija in električni vodi	
Investitor:	ELEKTRO CELJE, d.d., Vruncova 2a, 3000 Celje	Vsebina/naslov risbe: Shema ureditve gradbišča	
Pooblašeni inženir:	K. Polšak, d.i.e.	Id. št.:	E-1907
Izdela:	K. Polšak, d.i.e.	Id. št.:	E-1907
Kontroliral:		Vrsta projekta:	PZI
	Merilo: 1:1000	Datum:	januar 2021
		Št. projekta:	197/19
		Risba št.:	1
		St./od st.:	2/2